


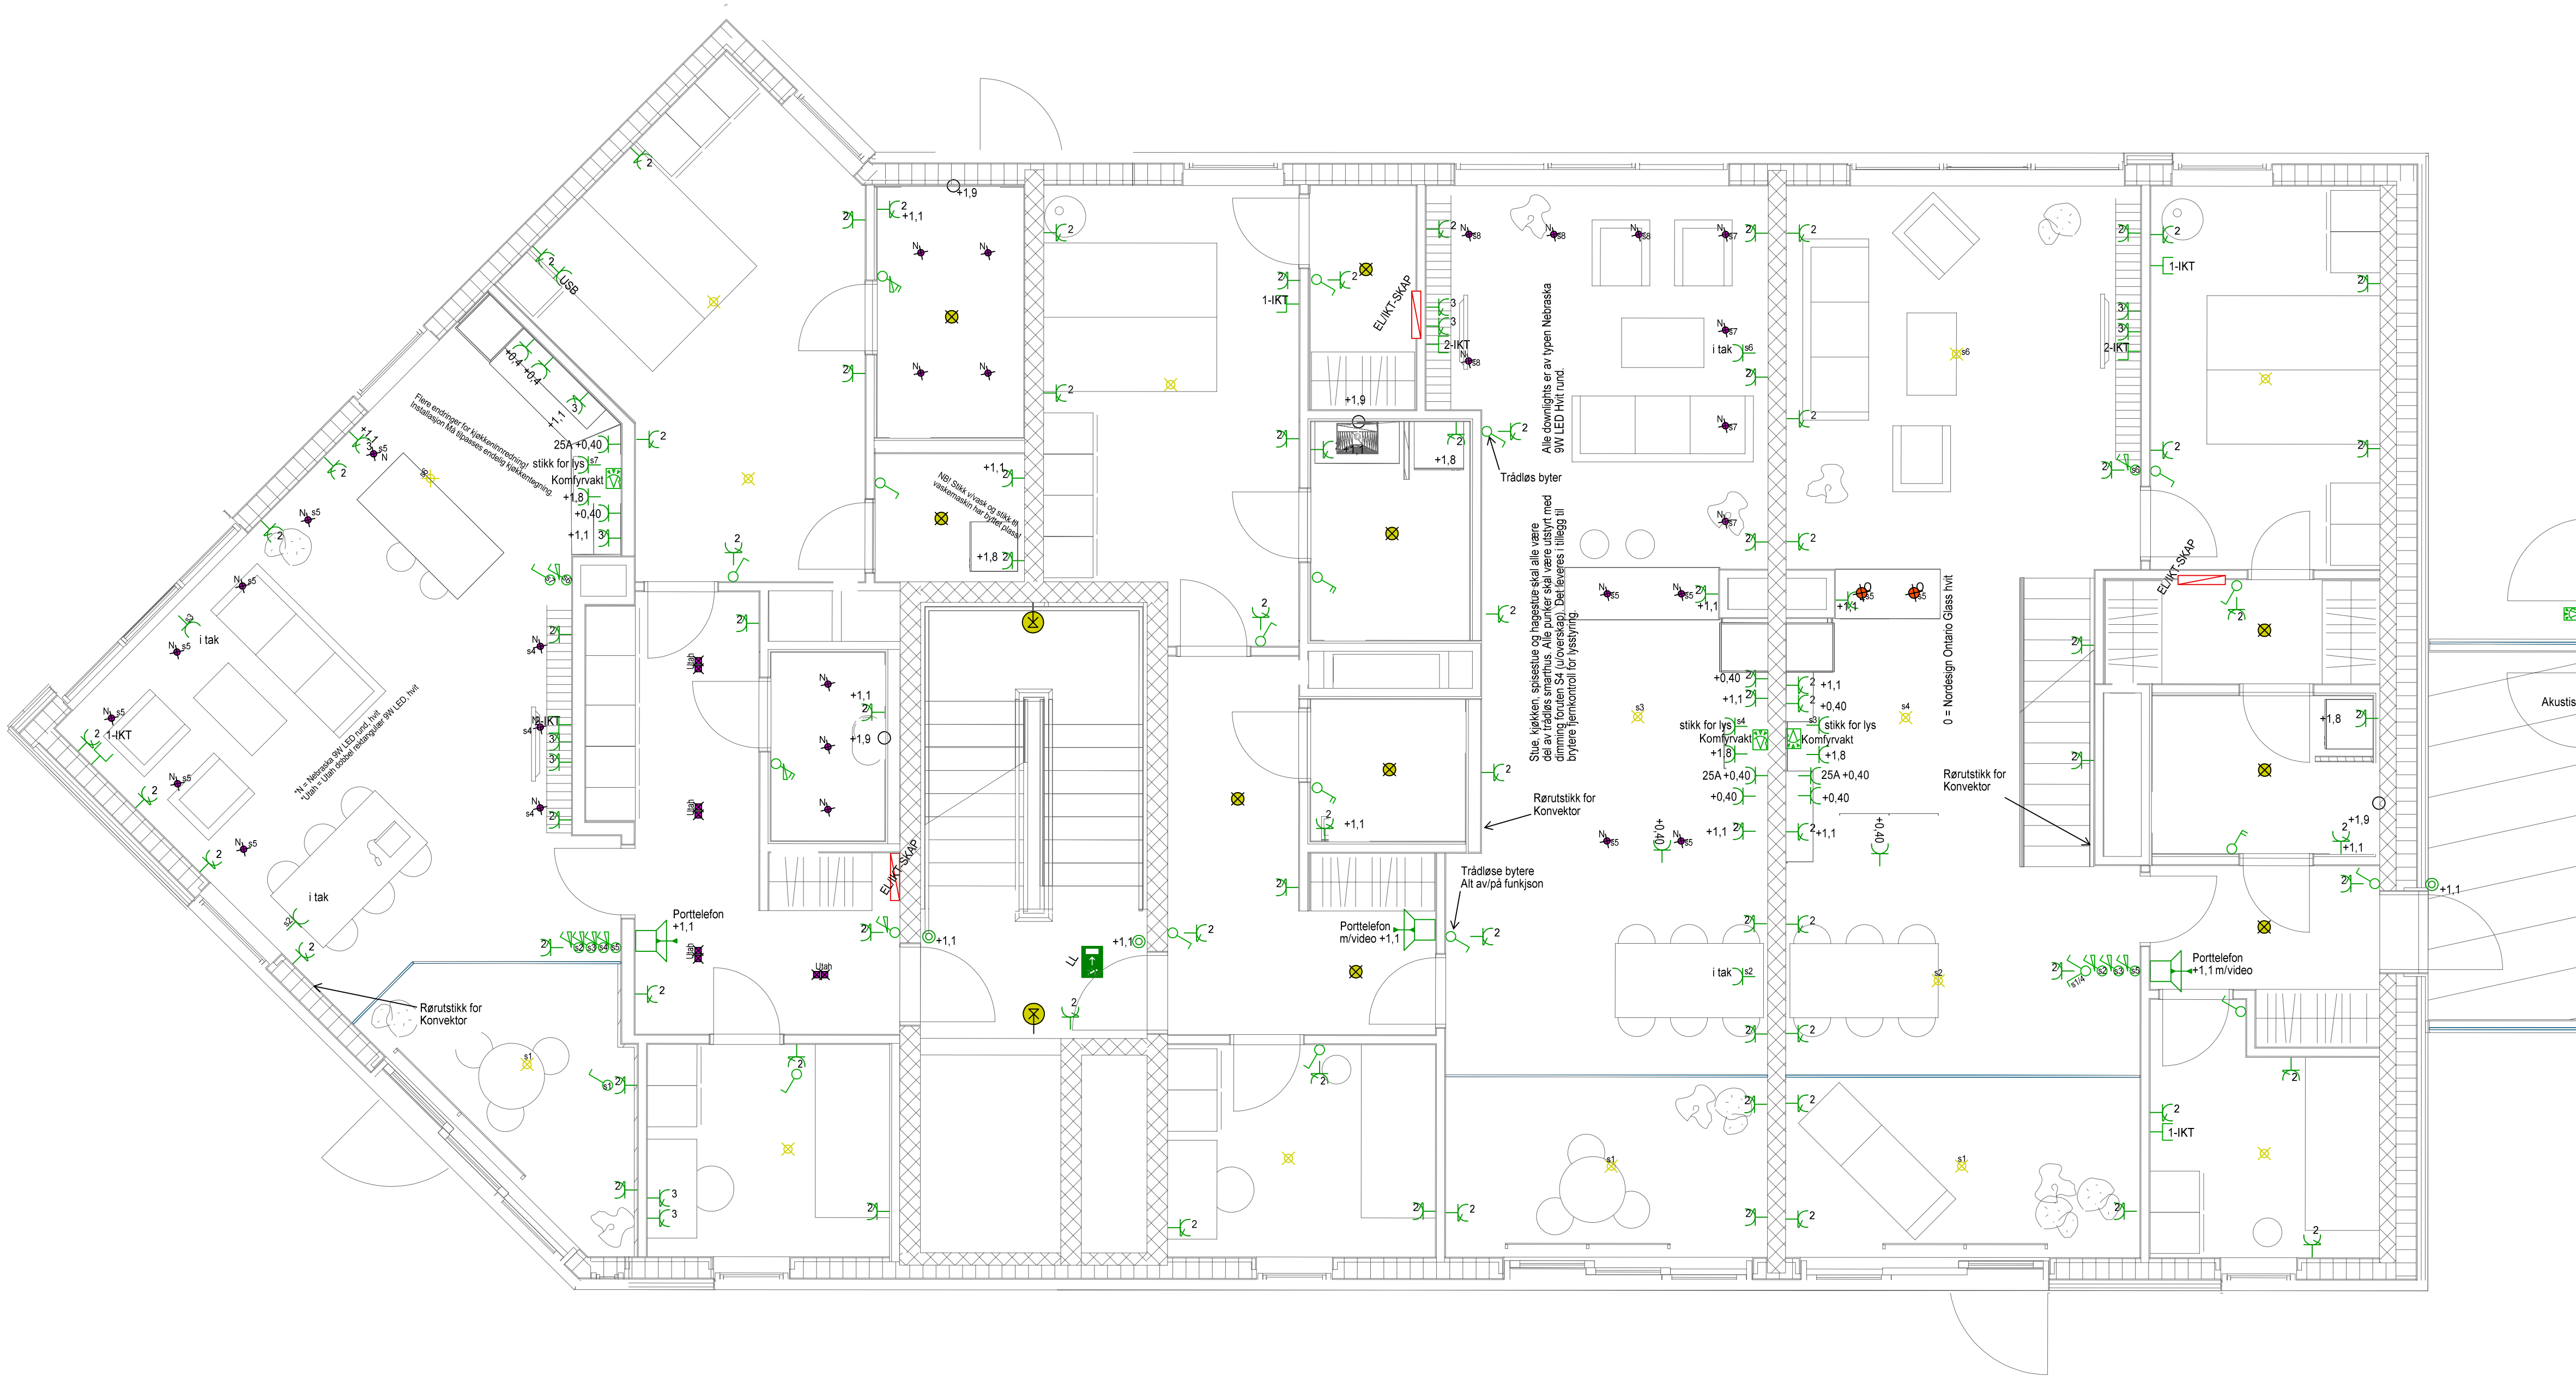

G	2015-04-07	STEEL	Nytt arkitekt underlag
F	2013-09-19	SE	NY ARK. PLANTEGN
E	2013-08-20	SE	NYTT ARK GRUNNLAG
D	2013-05-10	SE	KUNDEENDRINGER, NYTT ARK GRUNNLAG
C	2013-02-12	SE	NYTT ARK GRUNNLAG
B	2013-01-25	SE	ENDRET LEDELYS
A	2013-01-24	SEEL	KONVEKTORER, KJØKKEN MM.

REV	DATO	SIGN	KORRIGERING
VANNKANTEN - B1			
STAVANGER INSTALLASJON AS Norconsult			
KRUSE SMITH			
ELEKTRO 4-ETASJE			SAKSBEH.
OVERSIKTSTEGNING			TEGN. AV: SE
			ANSV.
MALESTOKK: 1:50		TEGN. NR.	15400 13 REV.
DATO: 2013-01-07		43.1540.013.B1-4	G
BN			