


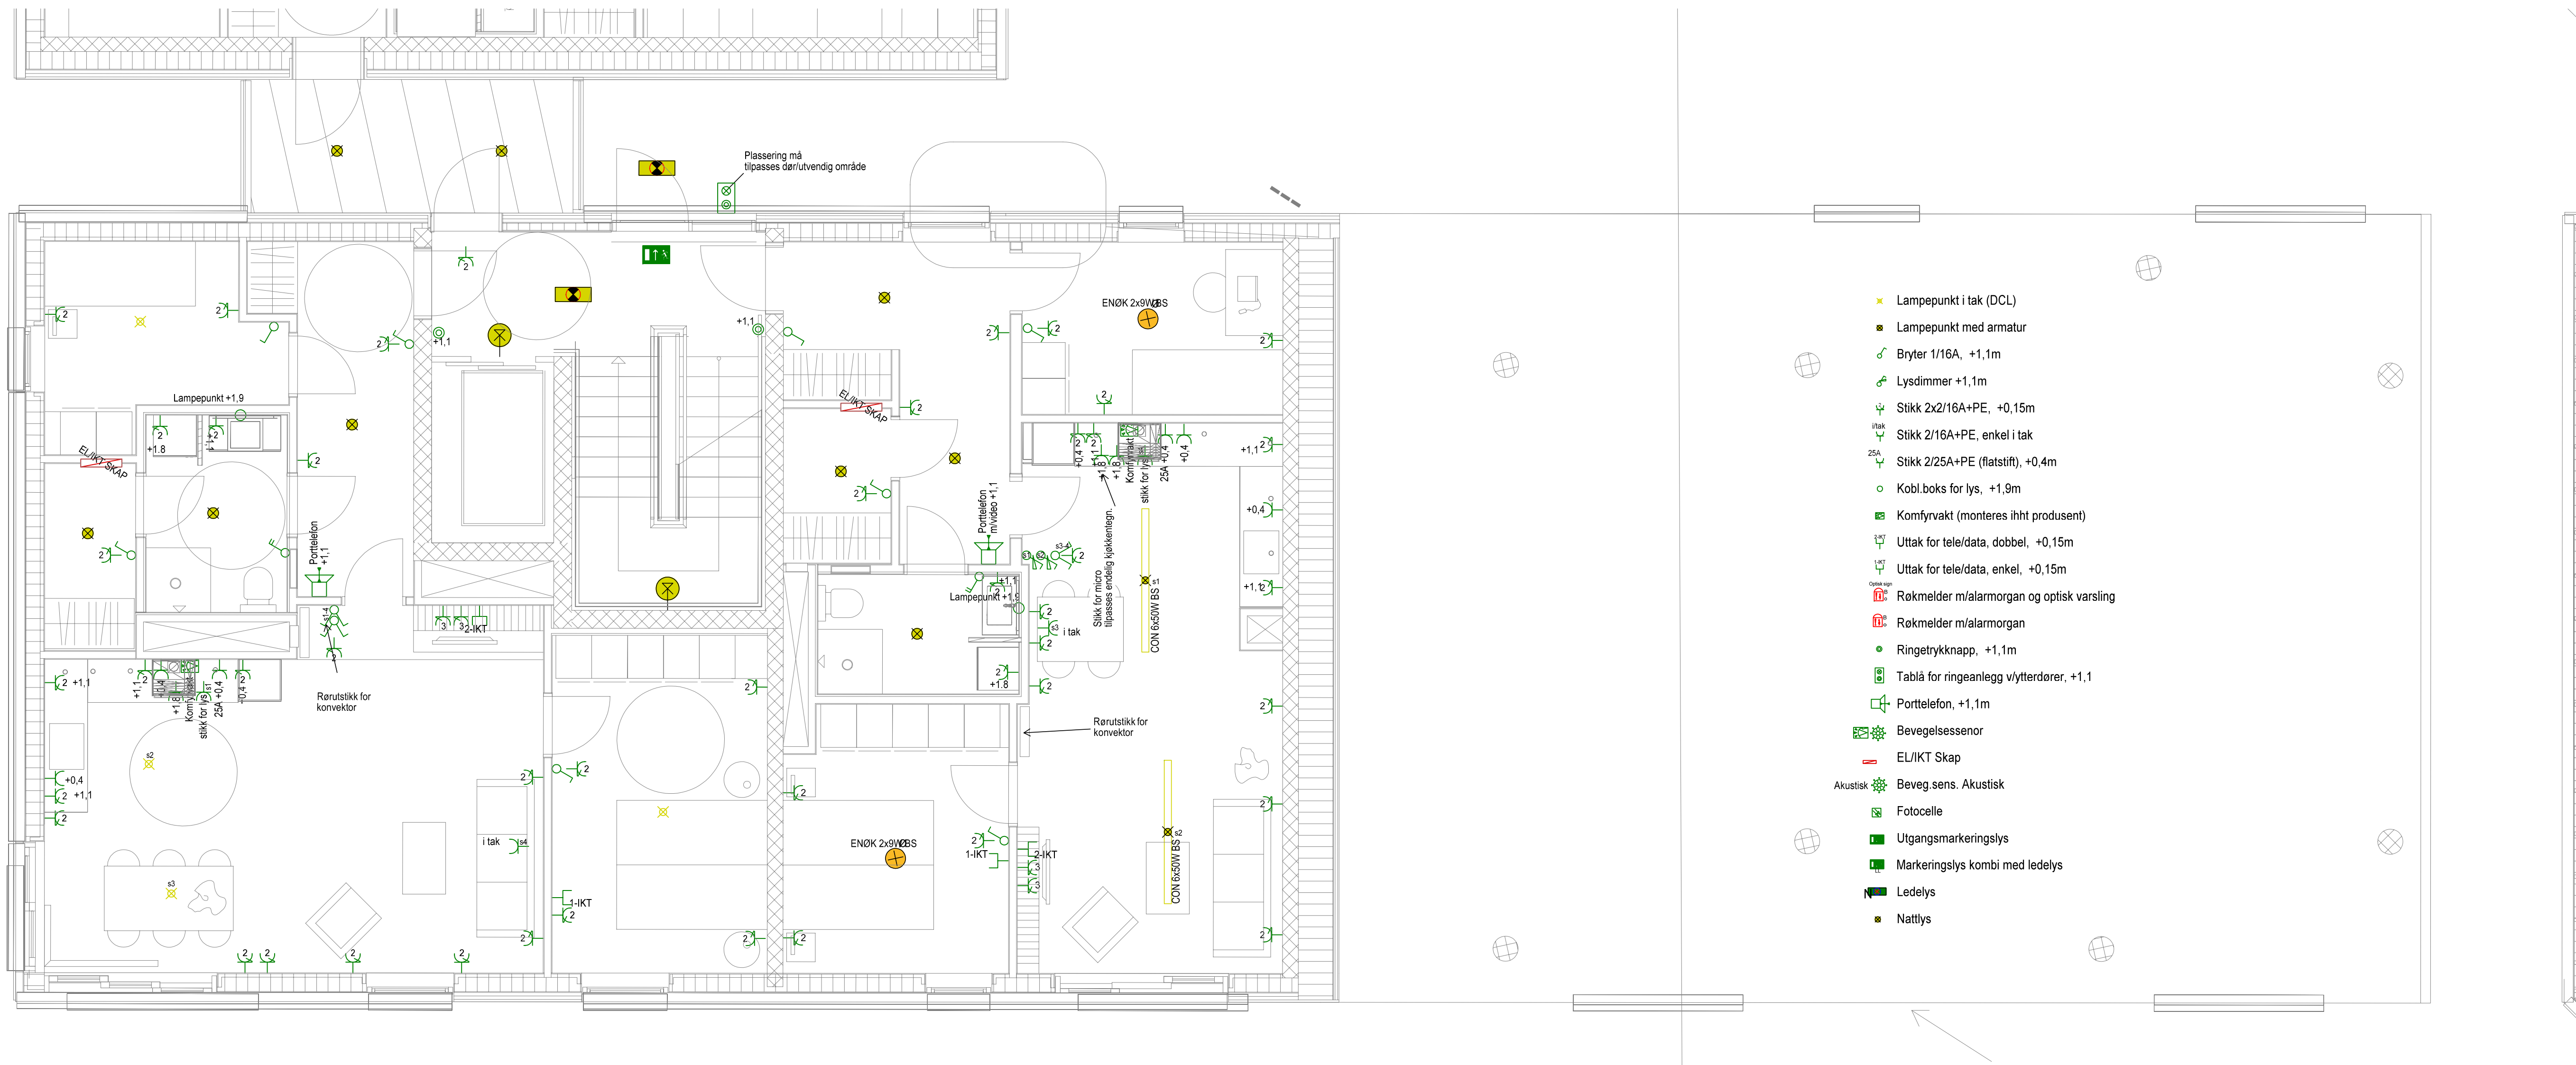

D	2015-04-07	STEEL	Nytt arkitekt underlag
C	2013-09-19	SE	NY ARK. PLANTEGNING
B	2013-02-12	SE	NYTT ARK GRUNNLAG
A	2013-01-24	SEEL	FLYTTET PUNKTER, KONVEKTORER OG KJØKKEN
REV	DATO	SIGN	KORRIGERING
VANNKANTEN - B2			
STAVANGER INSTALLASJON AS Norconsult			
KRUSE SMITH			
ELEKTRO 1-ETASJE			SAKSBEH.
OVERSIKTSTEGNING			TEGN. AV: SE
			ANSV.
MALESTOKK: 1:50		TEGN. NR.	15400 10
DATO: 2013-01-10		43.1540.010.B2-1	REV. D