


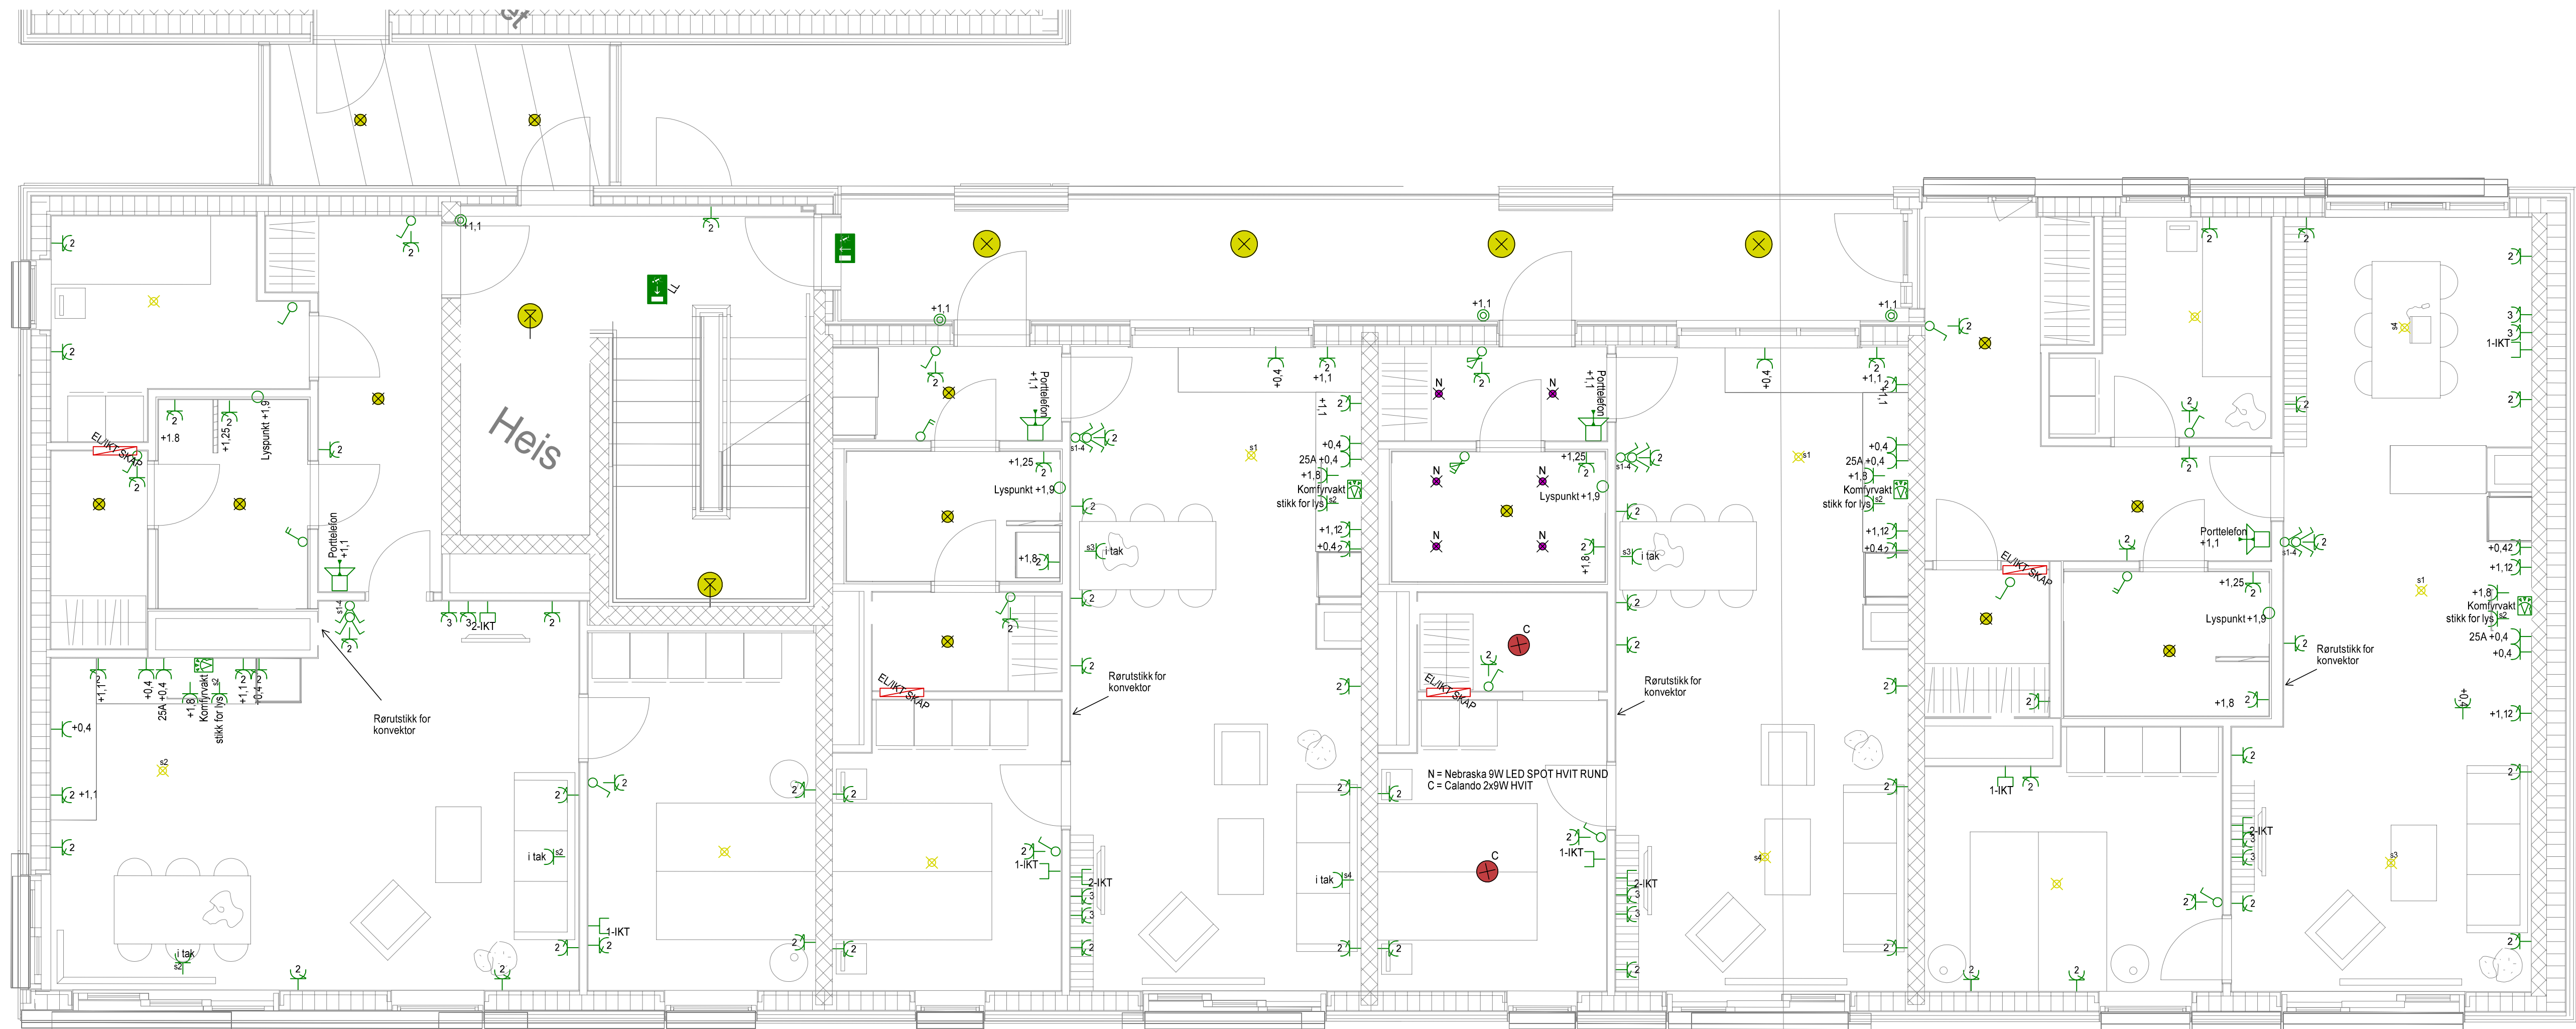

- ✕ Lampepunkt i tak (DCL)
- Lampepunkt med armatur
- ↗ Bryter 1/16A, +1,1m
- ↗ Lysdimmer +1,1m
- ↗ Stikk 2x2/16A+PE, +0,15m
- ↗ Stikk 2/16A+PE, enkel i tak
- ↗ Stikk 2/25A+PE (flatsliff), +0,4m
- Kobl boks for lys, +1,9m
- Komfyrvakt (monteres ihht produsent)
- ↗ Uttak for tele/data, dobbel, +0,15m
- ↗ Uttak for tele/data, enkel, +0,15m
- Røkmelder m/alamorgan og optisk varsling
- Røkmelder m/alamorgan
- Ringstryknapp, +1,1m
- Tablå for ringeanlegg vlytterdører, +1,1
- Porttelefon, +1,1m
- Bevegelsesensor
- ELIKT Skap
- Akustisk ■ Beveg sens Akustisk
- Fotocelle
- Utgangsmerkeringslys
- Merkeringslys kombi med ledelys
- Ledelys
- Natllys

D 2015-04-07 STEEL Nytt arkitekt underlag
C 2013-09-19 SE NY ARK PLANTEGN
B 2013-02-12 SE NYTT ARK GRUNNLAG
A 2013-01-24 STEEL DIV. ENDRINGER M KONVEKTOR, KJØKKEN MM

REV	DATO	SIGN	KORRIGERING
-----	------	------	-------------

VANNKANTEN - B2



ELEKTRO 2-ETASJE
OVERSIKTSTEGNING

SAKSBEH.

TEGN. AV: SE

ANSV.

MALESTOKK: 1:50	TEGN. NR. 15406 11	REV.
DATO: 2013-01-15	43.1540.011.B2_2	D