


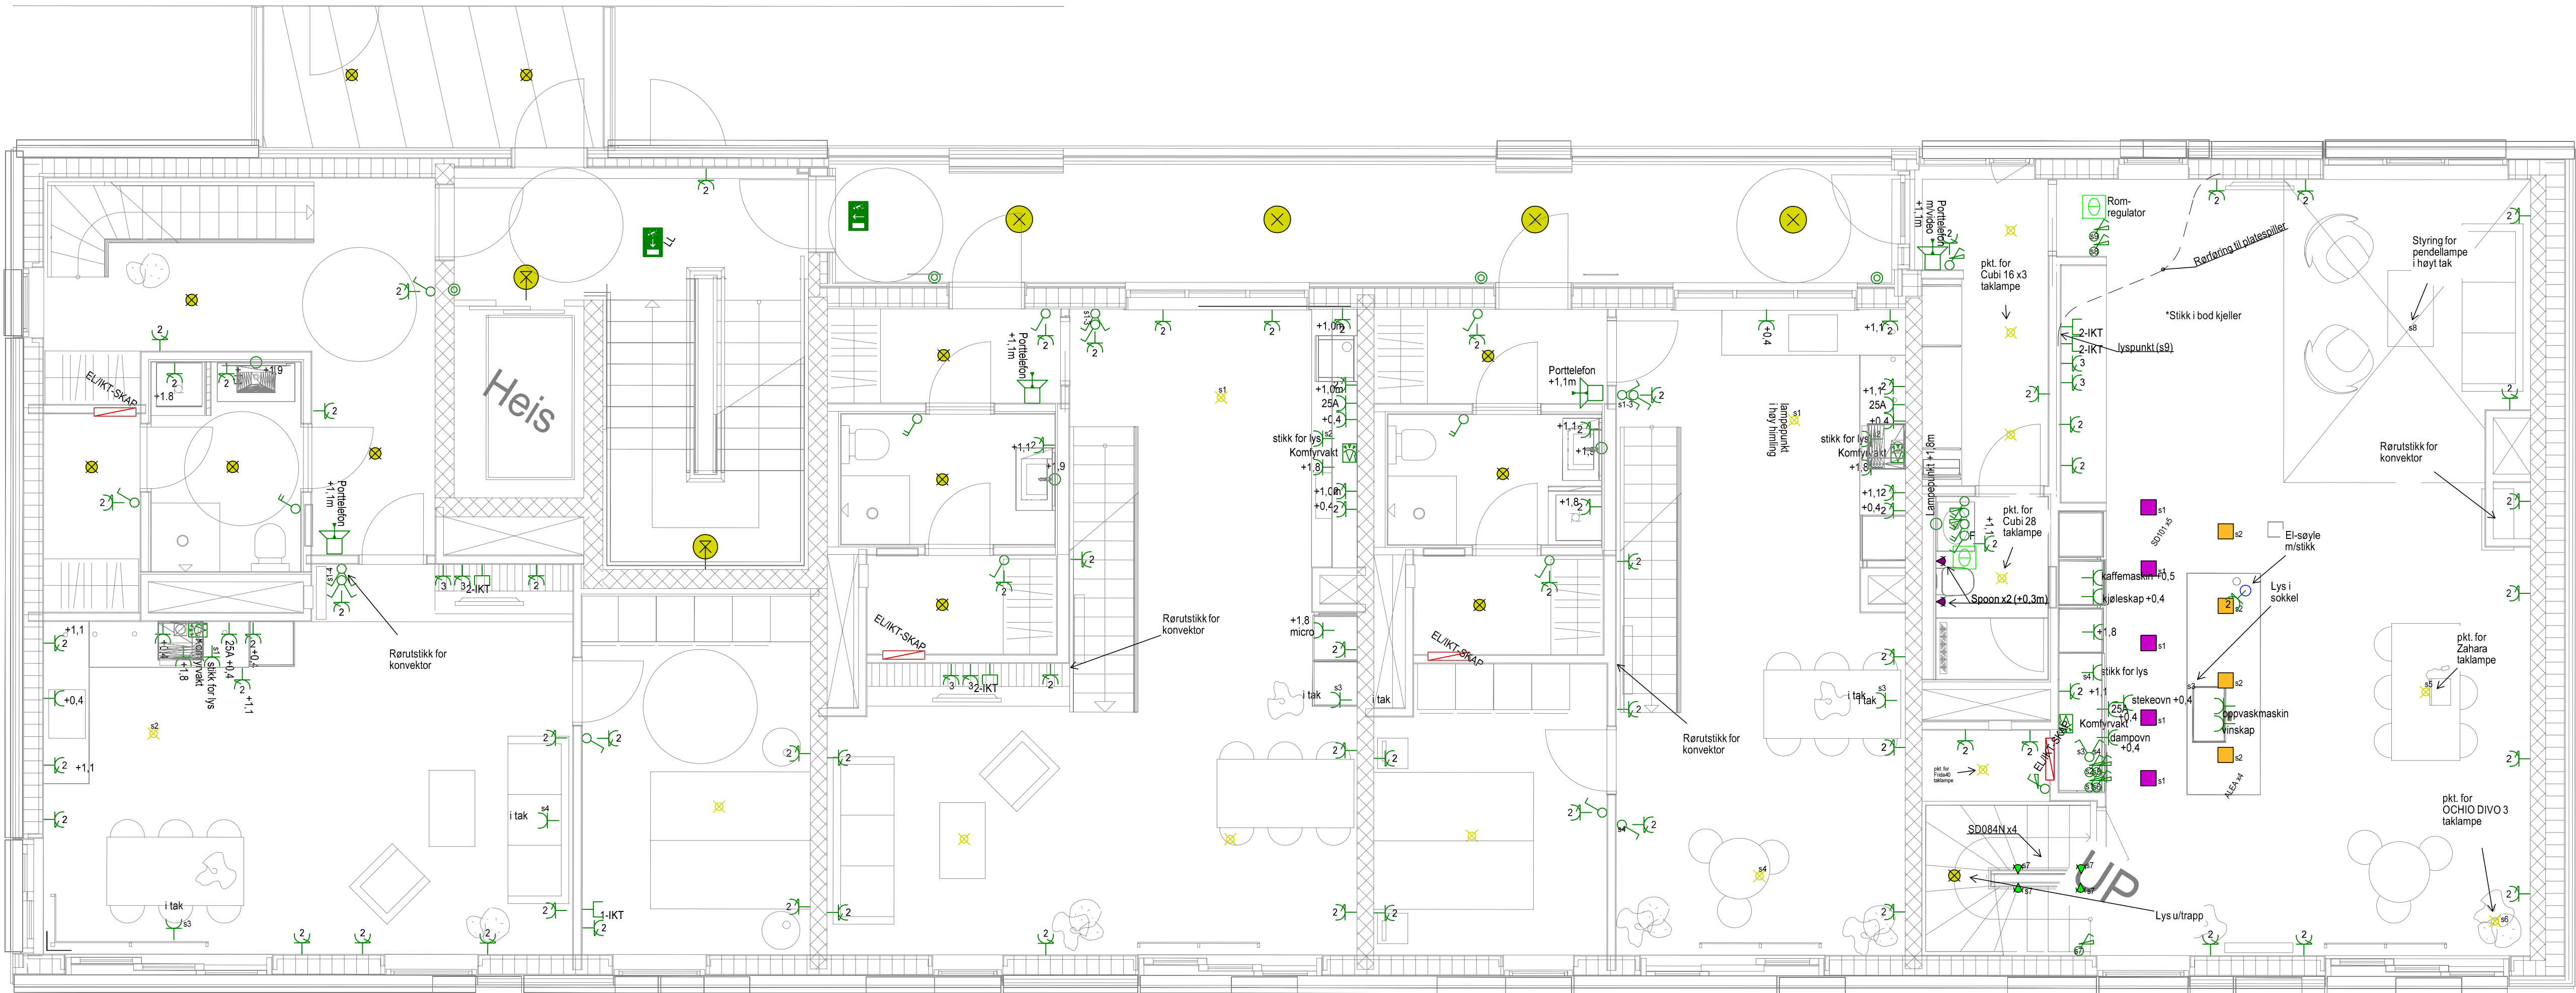

- ✕ Lampepunkt i tak (DCL)
- Lampepunkt med armatur
- ✓ Bryter 1/16A, +1,1m
- ✓ Lysdimmer +1,1m
- ✕ Stikk 2x2/16A+PE, +0,15m
- ✕ Stikk 2/16A+PE, enkel i tak
- ✕ Stikk 2/25A+PE (flatsliff), +0,4m
- Kobl boks for lys, +1,9m
- Komfyrvakt (monteres iht produsent)
- ✕ Uttak for tele/data, dobbel, +0,15m
- ✕ Uttak for tele/data, enkel, +0,15m
- Røkmelder m/alarmorgan og optisk varslings
- Røkmelder m/alarmorgan
- Ringstryknapp, +1,1m
- Tablå for ringeanlegg vlytterdører, +1,1
- ✕ Porttelefon, +1,1m
- Bevegelsesensor
- EL/IKT Skap
- Akustisk ■ Beveg. sens. Akustisk
- Fotocelle
- Utgangsmerkeringslys
- Merkeringslys kombi med ledelys
- Ledelys
- Natlyys

Bygg

E 2015-04-07 STEEL Nytt arkitekt underlag
D 2013-09-23 SE H0403
C 2013-04-05 SE LEIL 25-H0403 ENDRET
B 2013-02-14 SE NYTT ARK GRUNNLAG
A 2013-01-25 STEEL KONVEKTORER, KJØKKEN MM

REV	DATO	SIGN	KORRIGERING
VANNKANTEN - B2			
STAVANGER INSTALLASJON AS Norconsult KRUSE SMITH			
ELEKTRO 4-ETASJE OVERSIKTSTEGNING			SAKSBEH. TEGN AV: SE ANSV.
MALESTOKK: 1:50		TEGN NR. 15400 13	REV.
DATO: 2013-01-21		43.1540.013.B2-4	E