


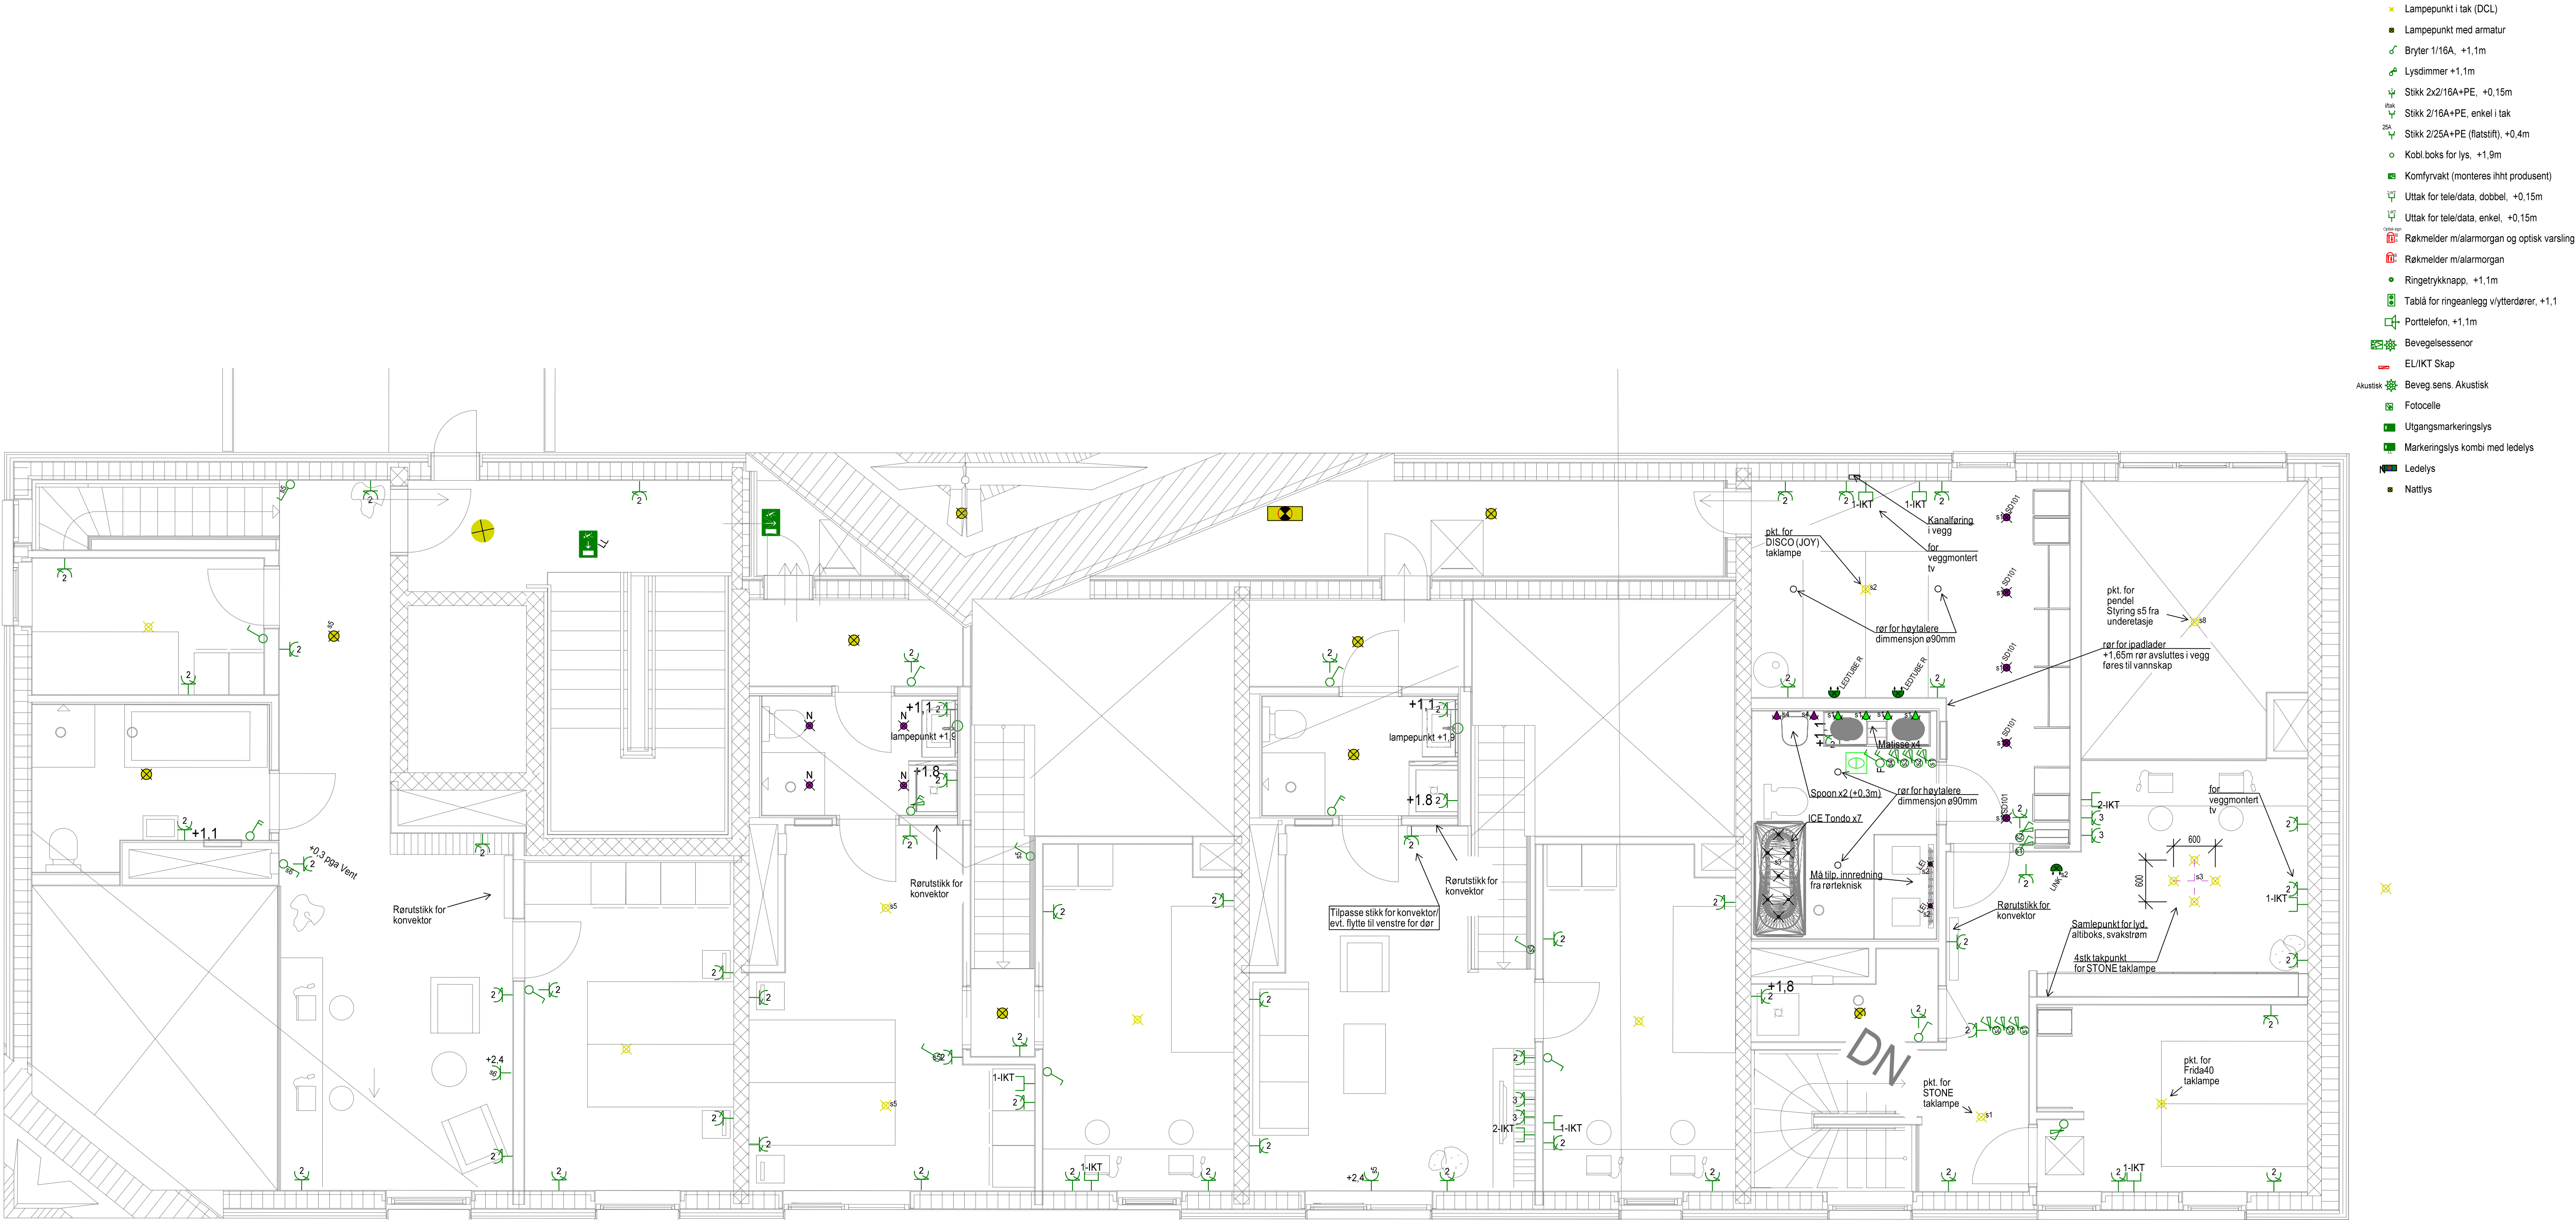

E	2015-04-07	STEEL	Nytt arkitekt underlag
D	2013-09-23	SE	H0403
C	2013-04-05	SE	LEIL. 25-H0403
B	2013-02-14	SE	NYTT ARK GRUNNLAG
A	2013-01-25	SEBEL	KONVEKTORER, PUNKTER MM.

REV	DATO	SIGN	KORRIGERING
-----	------	------	-------------

VANNKANTEN - B2



ELEKTRO 5-ETASJE OVERSIKTSTEGNING		SAKSBEH.		
		TEGN. AV: SE		
		ANSV.		
MÅLESTOKK: 1:50		TEGN. NR.	15400 14	REV.
DATO: 2013-01-21		43.1540.014.B2_5		E