


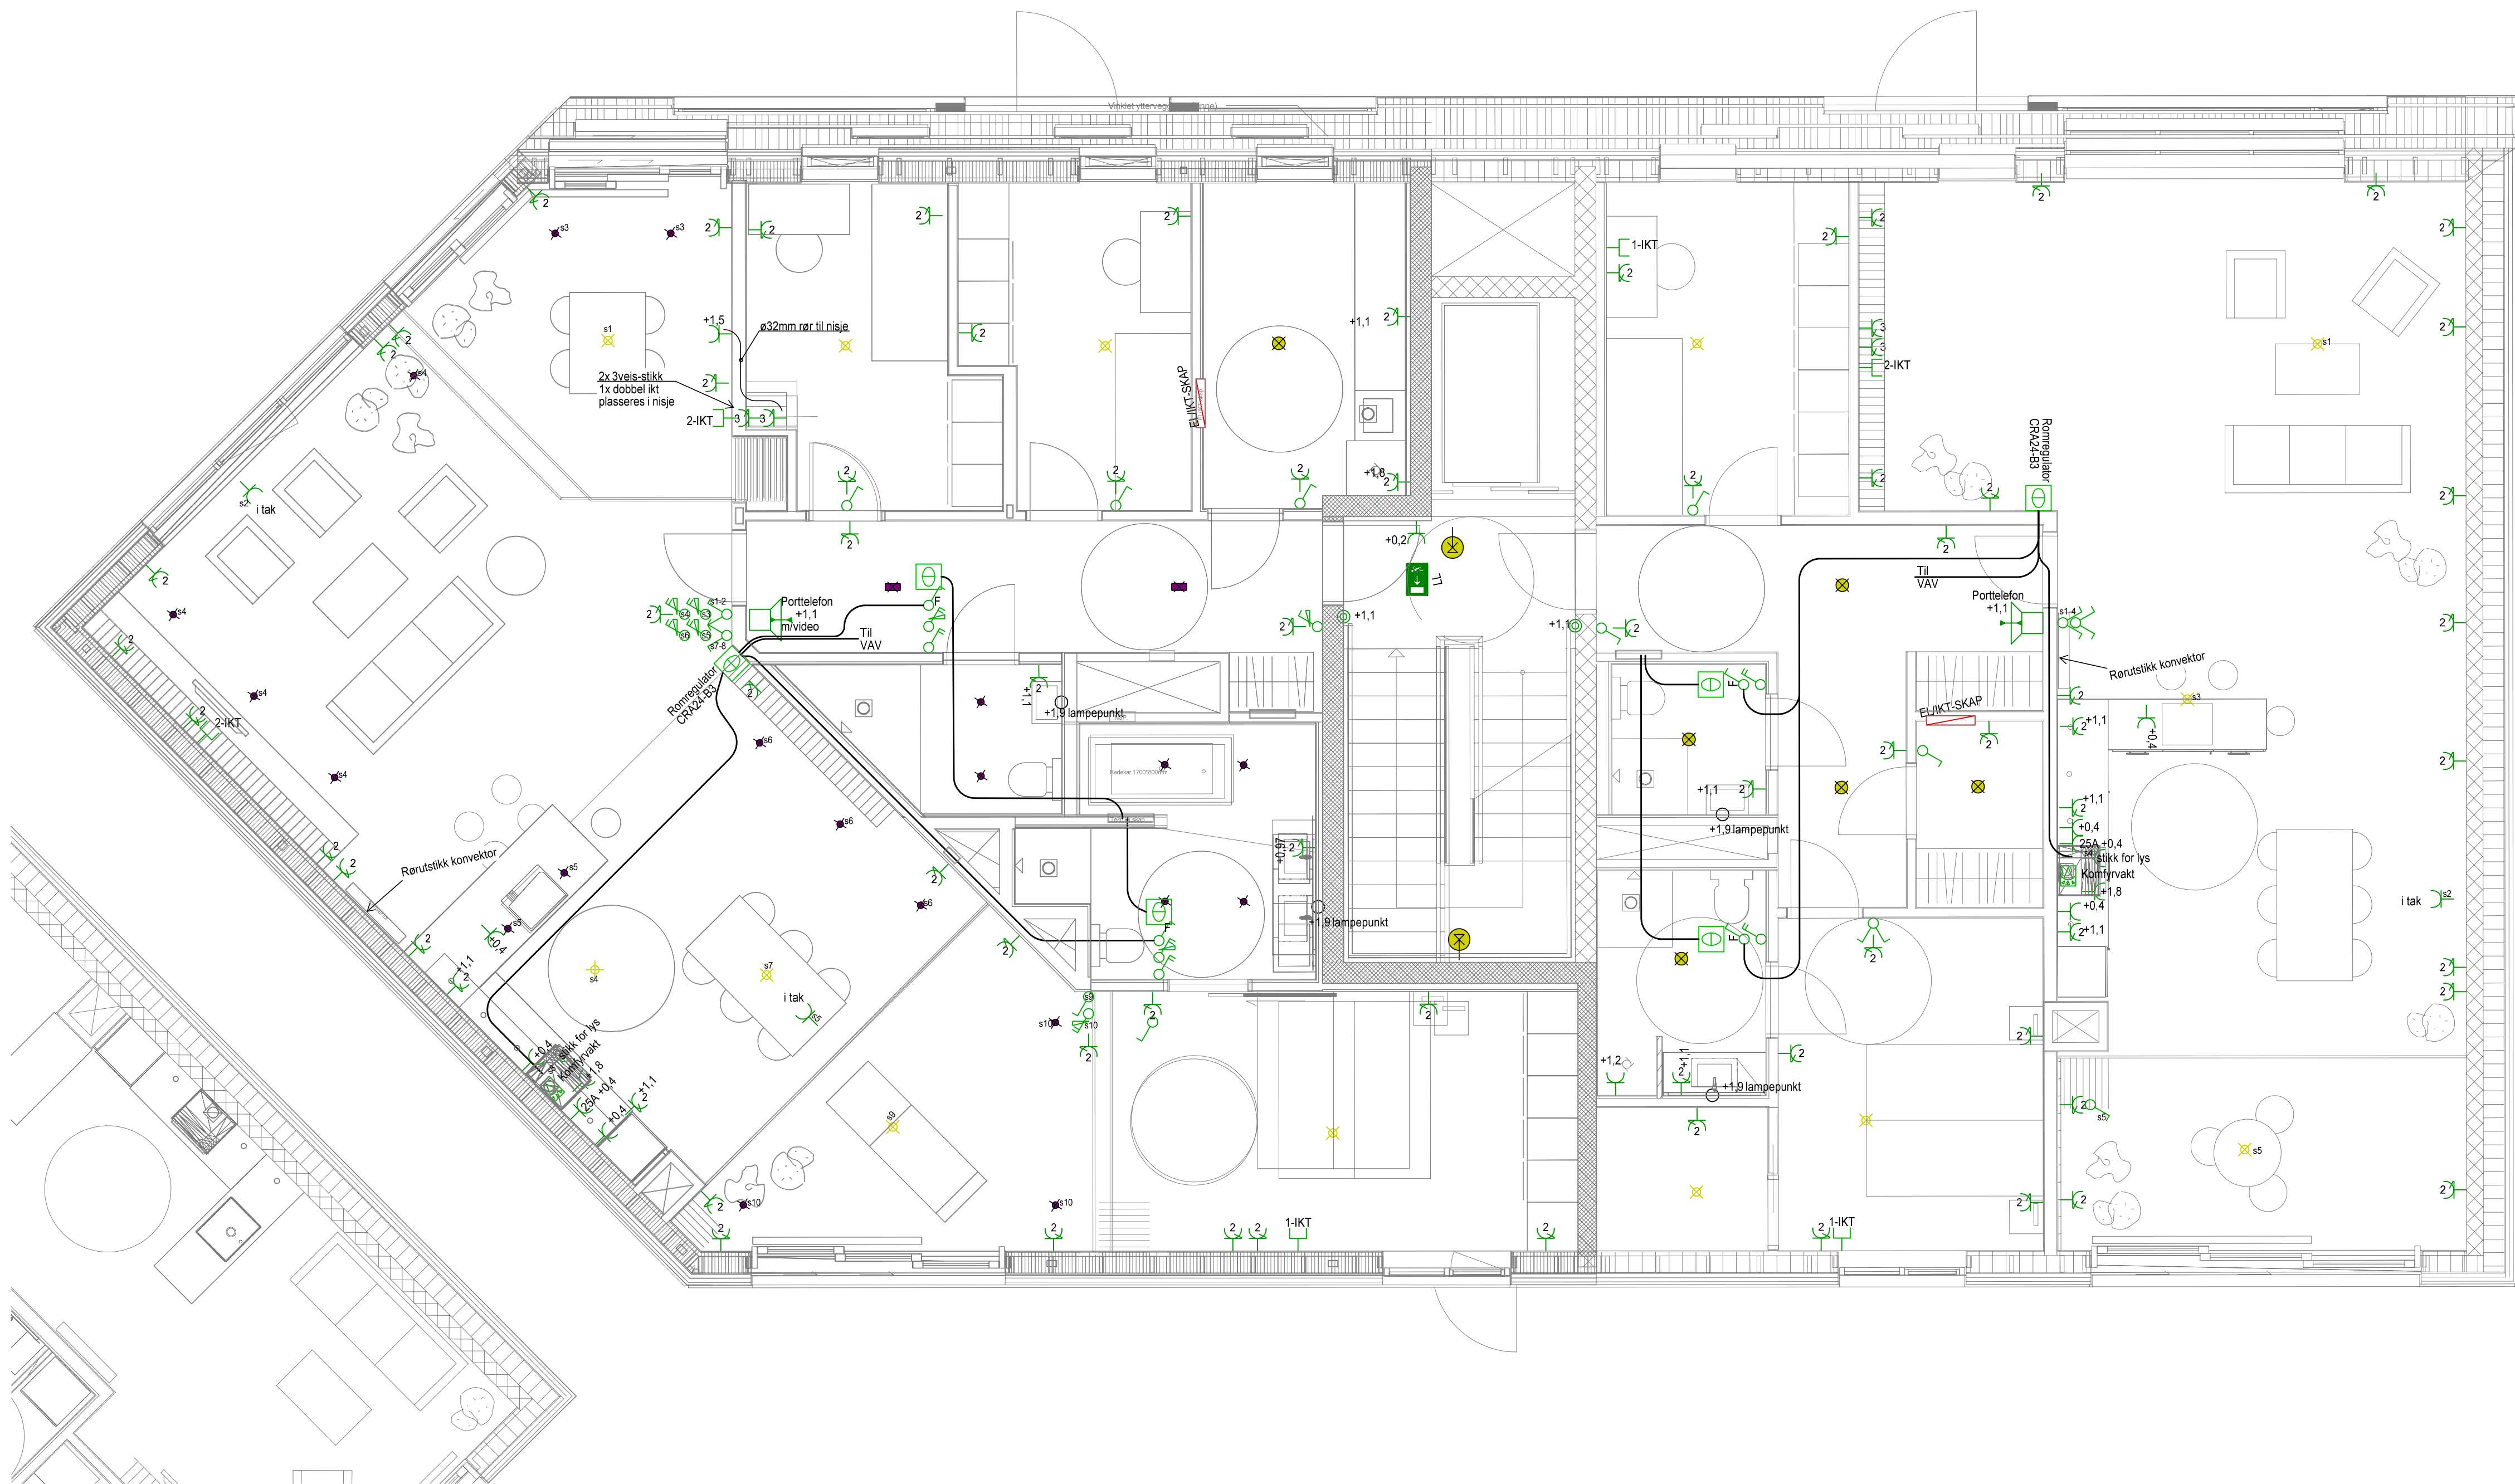

- ✕ Lampepunkt i tak (DCL)
- ✕ Lampepunkt med armatur
- ↗ Bryter - 1polet
- ↗ Bryter - 2polet
- ↗ Bryter for forsett drift VAV
- ↗ Lysdimmer
- ↗ Stikk enkel/dobbel/trippel
- 25A ↗ Stikk 25A for komfyr
- ☐ Komfyrvakt (monteres iht produsent)
- Kobl boks for lys/annet
- ↗ Uttak for IKT enkel/dobbel
- ↗ Røkmelder m/alarmorgan og optisk varsling
- ↗ Røkmelder m/alarmorgan
- Ringetrykknapp, +1,1m
- ↗ Porttelefon, +1,1m
- ☐ Bevegelsessensor
- ☐ Termostat / Varmestyring
- ☐ EL/IKT-SKAP (574x545x110)mm
- Akustisk
- ☐ Beveg. sens. Akustisk
- ☐ Fotocelle
- ☐ Ulgangsmarkeringsslys
- ☐ Markeringsslys kombi med ledelys
- Ledelys
- Nettlys

E 2015-04-07 STEEL Nytt arkitekt underlag
D 2013-12-12 SE KUNDEENDRINGER
C 2013-10-30 SE NYTT ARK TEGN, VAV STYRINGER
B 2013-05-10 SE NYTT ARK GRUNNLAG, MINDRE ENDRINGER
A 2013-02-19 STEEL NYTT ARK GRUNNLAG

REV	DATO	SIGN	KORRIGERING
-----	------	------	-------------

VANNKANTEN B3



ELEKTRO 2-ETASJE
OVERSIKTSTEGNING

SAKSBEH.

TEGN. AV: SE

ANSV.

MALESTOKK: 1:50	TEGN. NR. 15406 11	REV.
DATO: 2013-01-31	43.1540.011.B3_2	E