


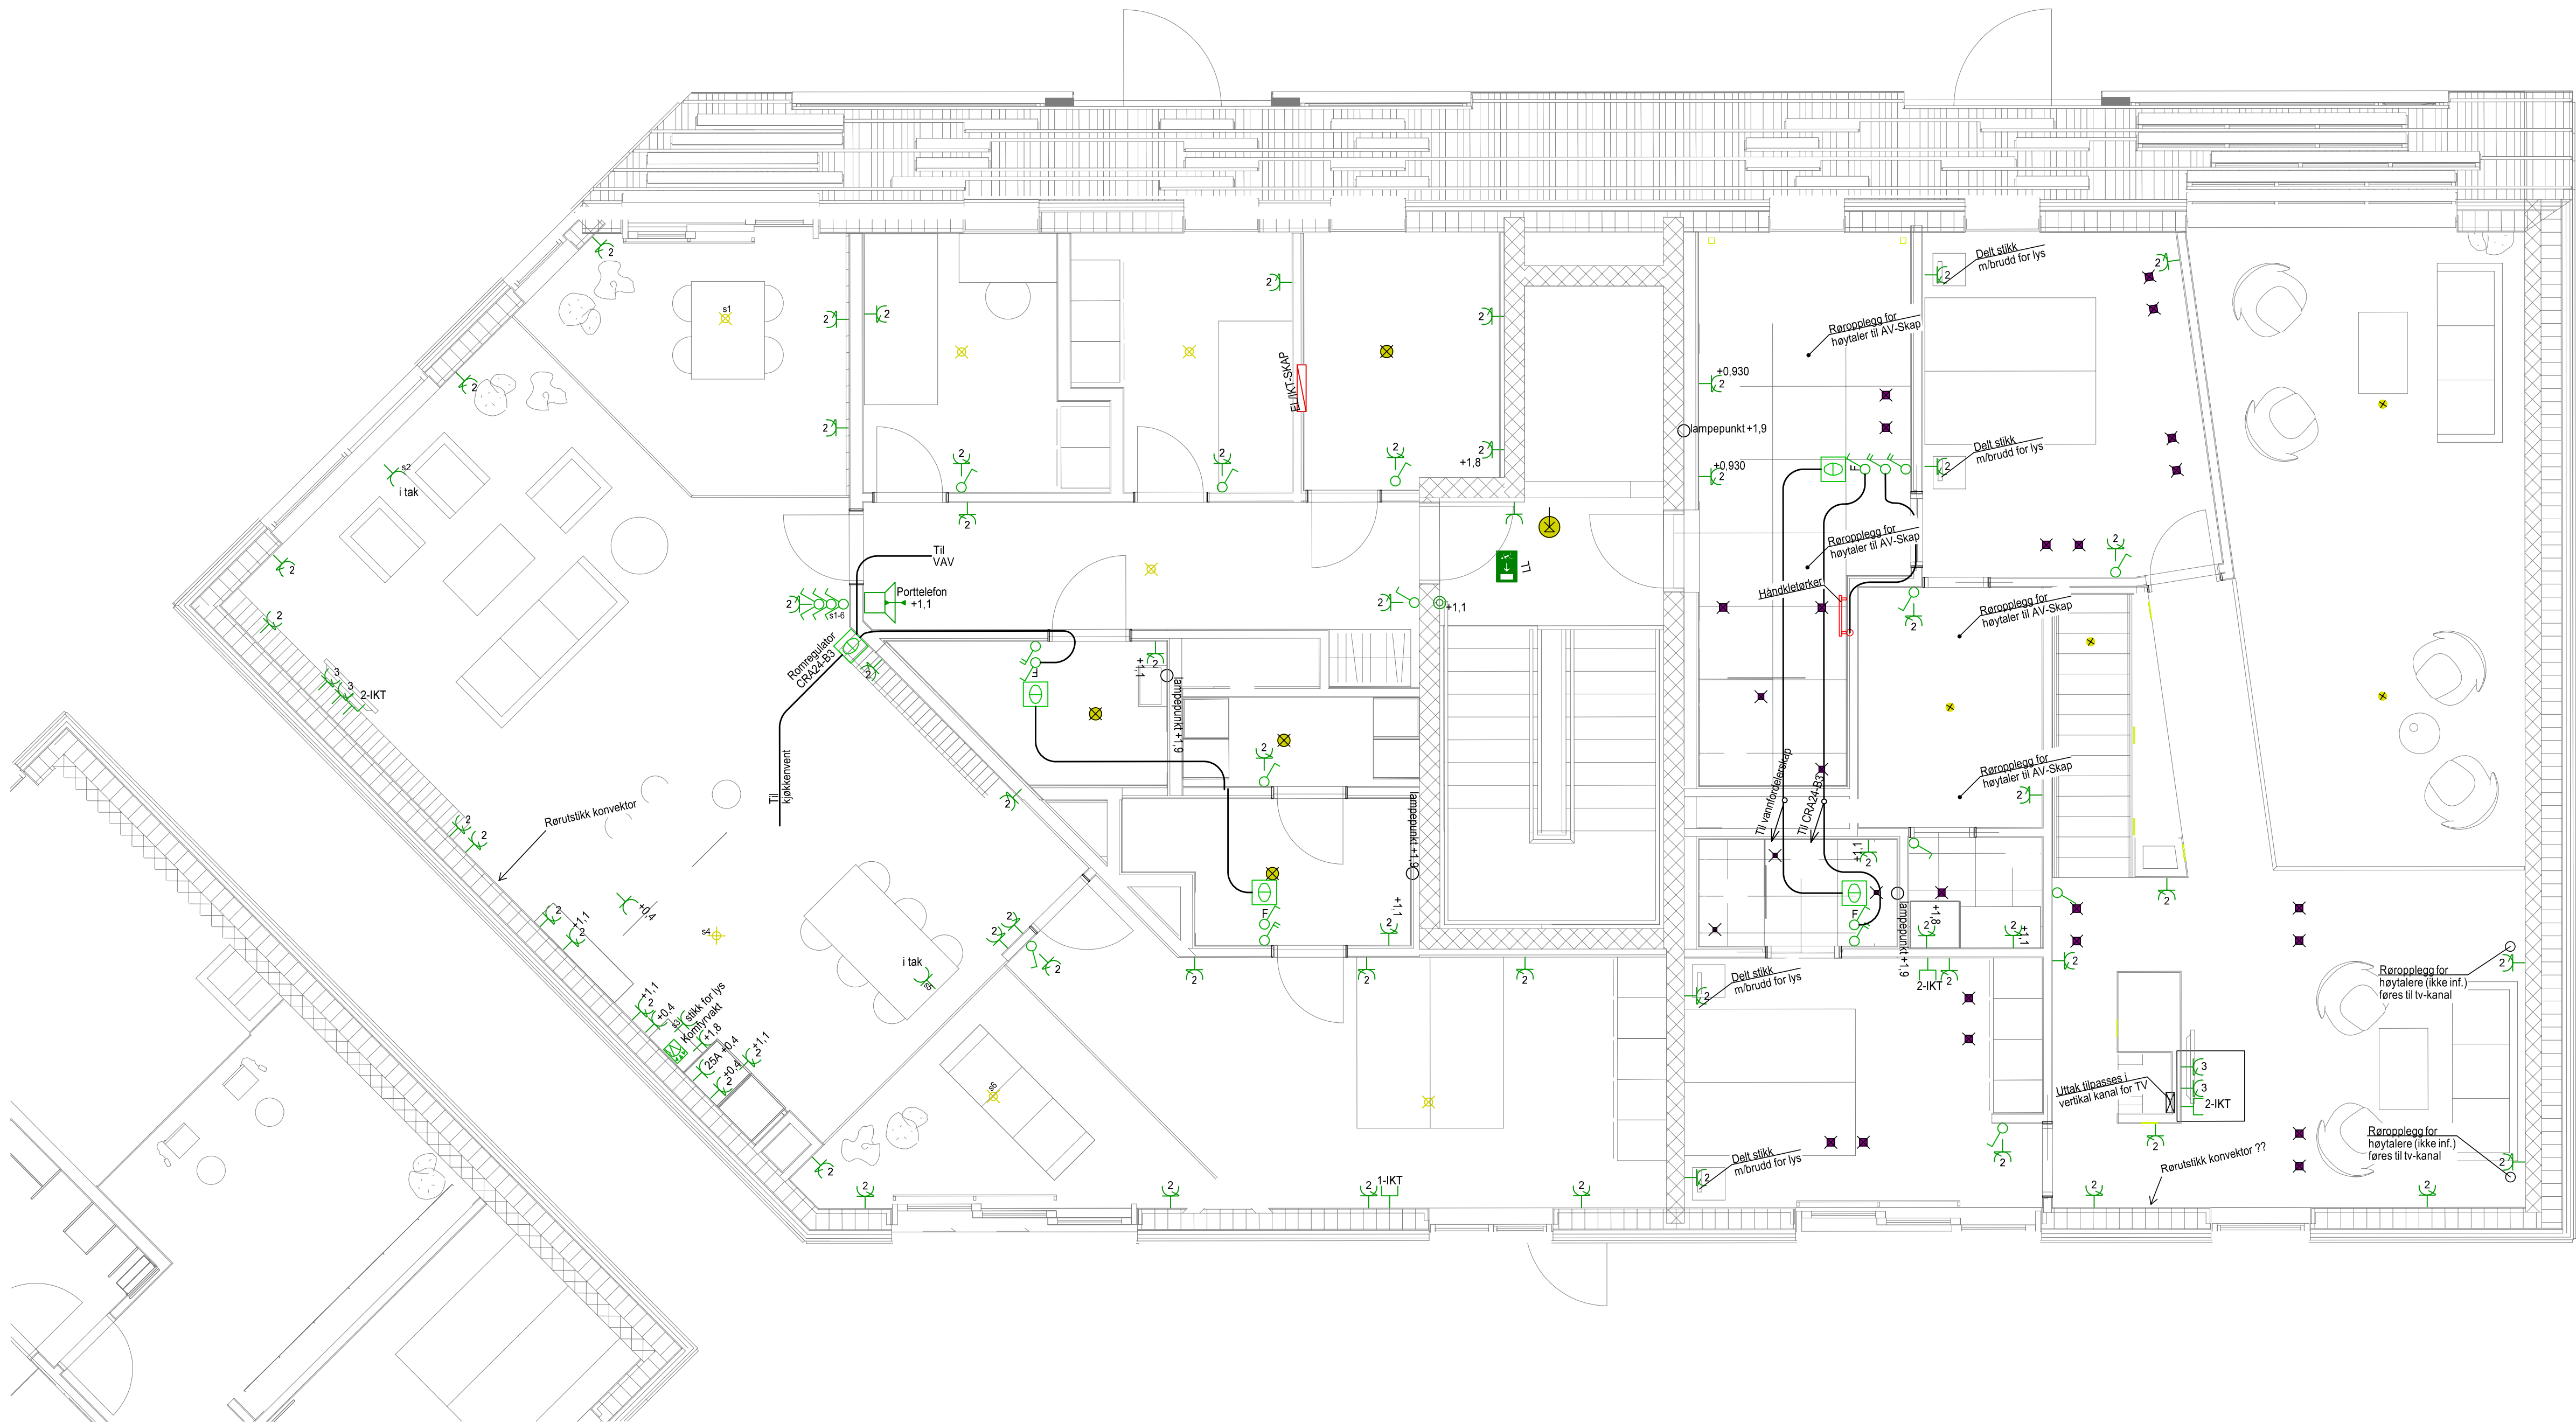

- ✖ Lampepunkt i tak (DCL)
 - Lampepunkt med armatur
 - Bryter - 1polet
 - Bryter - 2polet
 - Bryter for forsert drift VAV
 - Lysdimmer
 - ⚡ Stikk enkel/dobbel/trippel
 - 25A ⚡ Stikk 25A for komfyr
 - ⚡ Komfyrvakt (monteres iht produsent)
 - Kobl boks for lys/annet
 - ⚡ Uttak for IKT enkel/dobbel
 - ⚡ Røkmelder m/alamorgan og optisk varslng
 - ⚡ Røkmelder m/alamorgan
 - Ringetryknapp, +1,1m
 - ⚡ Porttelefon, +1,1m
 - ⚡ Bevegelsessensor
 - ⚡ Termostat / Varmestyring
 - ⚡ EL/IKT-SKAP (574x545x110)mm
- Akustisk
- ⚡ Beveg. sens. Akustisk
 - ⚡ Fotocelle
 - ⚡ Utgangsmerkeringslys
 - ⚡ Merkeringslys kombi med ledelys
 - Ledelys
 - Nattdlys

H	2015-04-07	STEEL	Nytt arkitekt underlag
G	2014-01-21	SE	REV REZAI 2
E	2013-12-17	SE	REV REZAI
D	2013-12-03	SE	REZAI ENDRINGER
C	2013-10-30	SE	ARK PLANTEGN. SUPPLERT MED VAV STYRINGER
B	2013-05-10	SE	NYTT ARK GRUNNLAG, DIVERSE MINDRE ENDRINGER
A	2013-02-19	SEEL	NYTT ARK GRUNNLAG

REV	DATO	SIGN	KORRIGERING
-----	------	------	-------------

VANNKANTEN B3



ELEKTRO 5-ETASJE	SAKSBEH.
OVERSIKTSTEGNING	TEGN AV: SE

ANSV.

		REV.	
MALESTOKK:1:50	TEGN.NR.	15406 14	REV.
DATO: 2013-01-31	43.1540.014.B3_5		H