


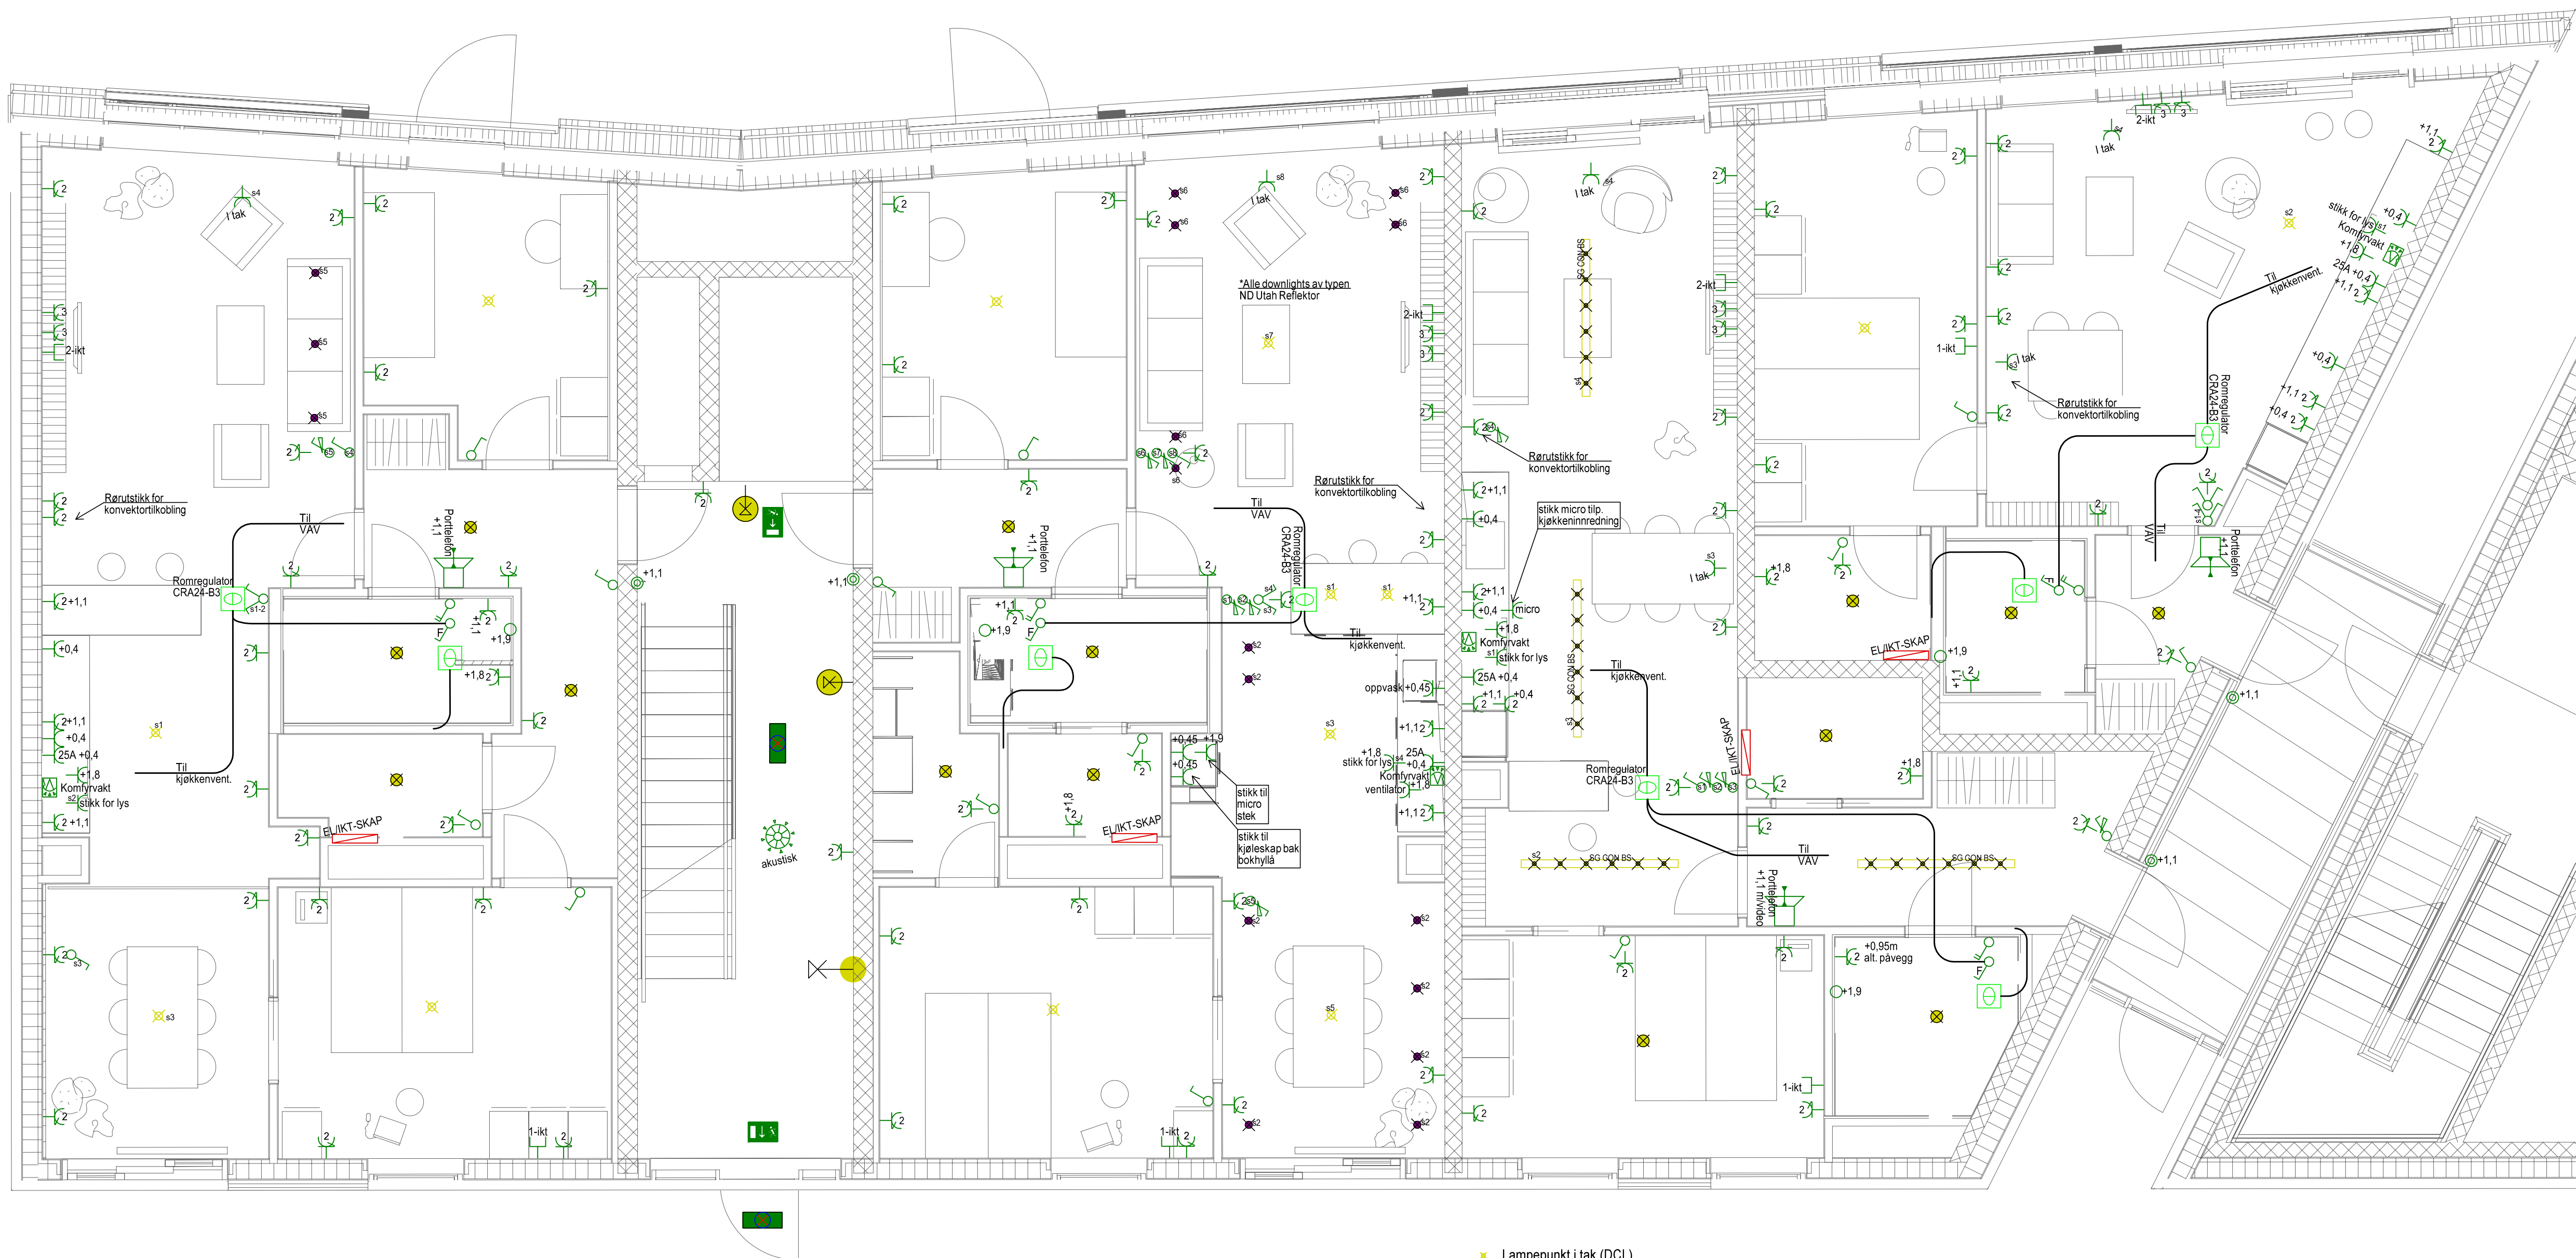

- ✕ Lampepunkt i tak (DCL)
- Lampepunkt med armatur
- ♂ Bryter 1/16A, +1,1m
- ♂ Lysdimmer +1,1m
- ♂ Stikk 2x2/16A+PE, +0,15m
- ♂ Stikk 2/16A+PE, enkel i tak
- ♂ Stikk 2/25A+PE (flatstift), +0,4m
- ♂ Kobl.boks for lys, +1,9m
- ♂ Komfyrvakt (monteres ihht produsent)
- ♂ Uttak for tele/data, dobbel, +0,15m
- ♂ Uttak for tele/data, enkel, +0,15m
- ♂ Røkmelder m/alarmorgan og optisk varslings
- ♂ Røkmelder m/alarmorgan
- ♂ Ringetrykknapp, +1,1m
- ♂ Tablå for ringeanlegg vlytterdører, +1,1
- ♂ Porttelefon, +1,1m
- ♂ Bevegelsessensor
- ♂ IKT skap (tele/data). BxHxD=350x500x110mm
- ♂ Beveg.sens. Akustisk
- ♂ Fotocelle
- ♂ Utgangsmarkeringslys
- ♂ Markeringslys kombi med ledelys
- ♂ Ledelys
- ♂ Natllys

F	2015-04-07	STEEL	Nytt arkitekt underlag
E	2014-08-26	STEEL	Kundeendringer
D	2014-01-02	SE	Kundeendr
C	2013-10-21	SE	Kundeendringer
B	2013-05-03	SE	NYTT ARK GRUNNLAG. FLYTTET PUNKTER
A	2013-02-19	SEEL	DIV SÆMENDRINGER, NYTT ARK GRUNNLAG

REV	DATO	SIGN	KORRIGERING
-----	------	------	-------------

VANNKANTEN B4



ELEKTRO I-ETASJE OVERSIKTSTEGNING		SAKSBEH.
		TEGN. AV: SE
		ANSV.
MALESTOKK: 1:50	TEGN. NR. 15400 10	REV.
DATO: 2013-01-22	43.1540.010.B4_1	F