


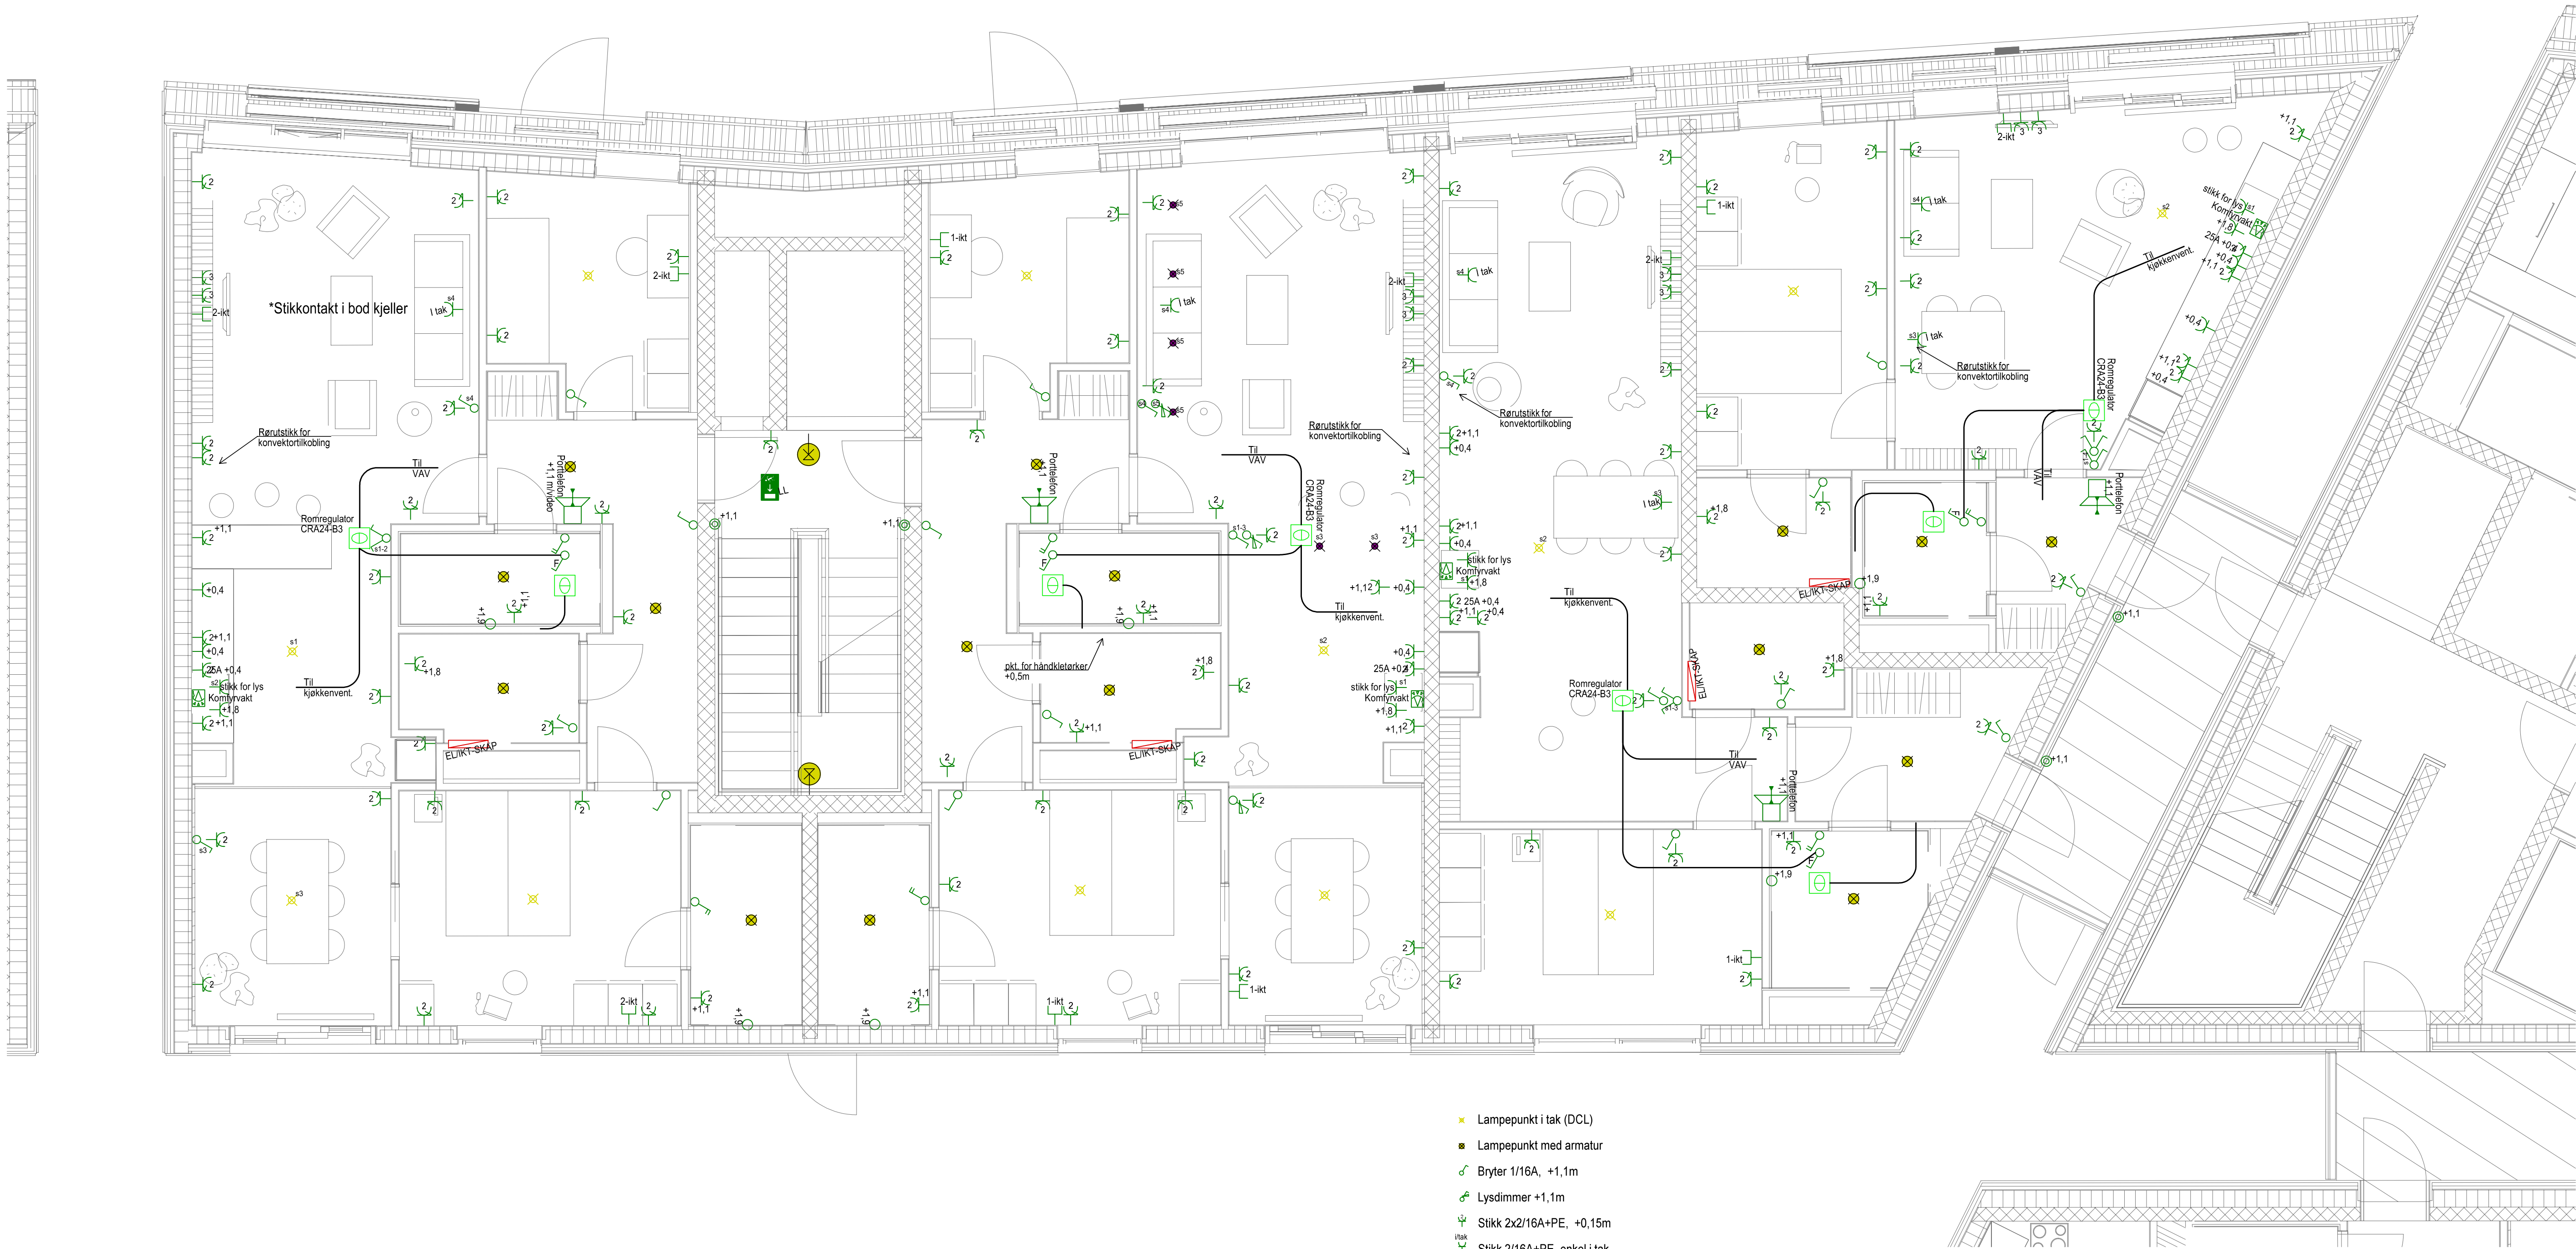

- ✕ Lampepunkt i tak (DCL)
- Lampepunkt med armatur
- ✓ Bryter 1/16A, +1,1m
- ✓ Lysdimmer +1,1m
- ✓ Stikk 2x2/16A+PE, +0,15m
- ✓ Stikk 2/16A+PE, enkel i tak
- ✓ Stikk 2/25A+PE (flatsstift), +0,4m
- Kobl.boks for lys, +1,9m
- Komfyrvakt (monteres ihht produsent)
- ✓ Uttak for tele/data, dobbel, +0,15m
- ✓ Uttak for tele/data, enkel, +0,15m
- ✓ Røkmelder m/alarmorgan og optisk varsling
- ✓ Røkmelder m/alarmorgan
- Ringetrykknapp, +1,1m
- Tablå for ringeanlegg vlytterdører, +1,1
- ✓ Porttelefon, +1,1m
- Bevegelsessensor
- IKT skap (tele/data), BxHxD=350x500x110mm
- Beveg.sens. Akustisk
- Fotocelle
- Utgangsmarkeringslys
- Markeringslys kombi med ledelys
- Ledelys
- Nattlys

E 2015-04-07 STEEL Nytt arkitekt underlag
D 2013-12-03 SE TEKNISK VAV
C 2013-10-21 SE Kundeendringer
B 2013-05-03 SE NYTT ARK GRUNNLAG, FLYTTET PUNKTER
A 2013-02-19 SEEL MINDRE ENDRINGER, NYTT ARK GRUNNLAG

REV	DATE	SIGN	KORRIGERING
-----	------	------	-------------

VANNKANTEN B4

STAVANGER
Norconsult

KRUSE SMITH

ELEKTRO 2-ETASJE
OVERSIKTSTEGNING

SAKSBEH.

TEGN. AV: SE

ANSV.

MALESTOKK: 1:50	TEGN. NR.	15406 11	REV.
DATO: 2013-01-22	43.1540.011.B4_2		E