


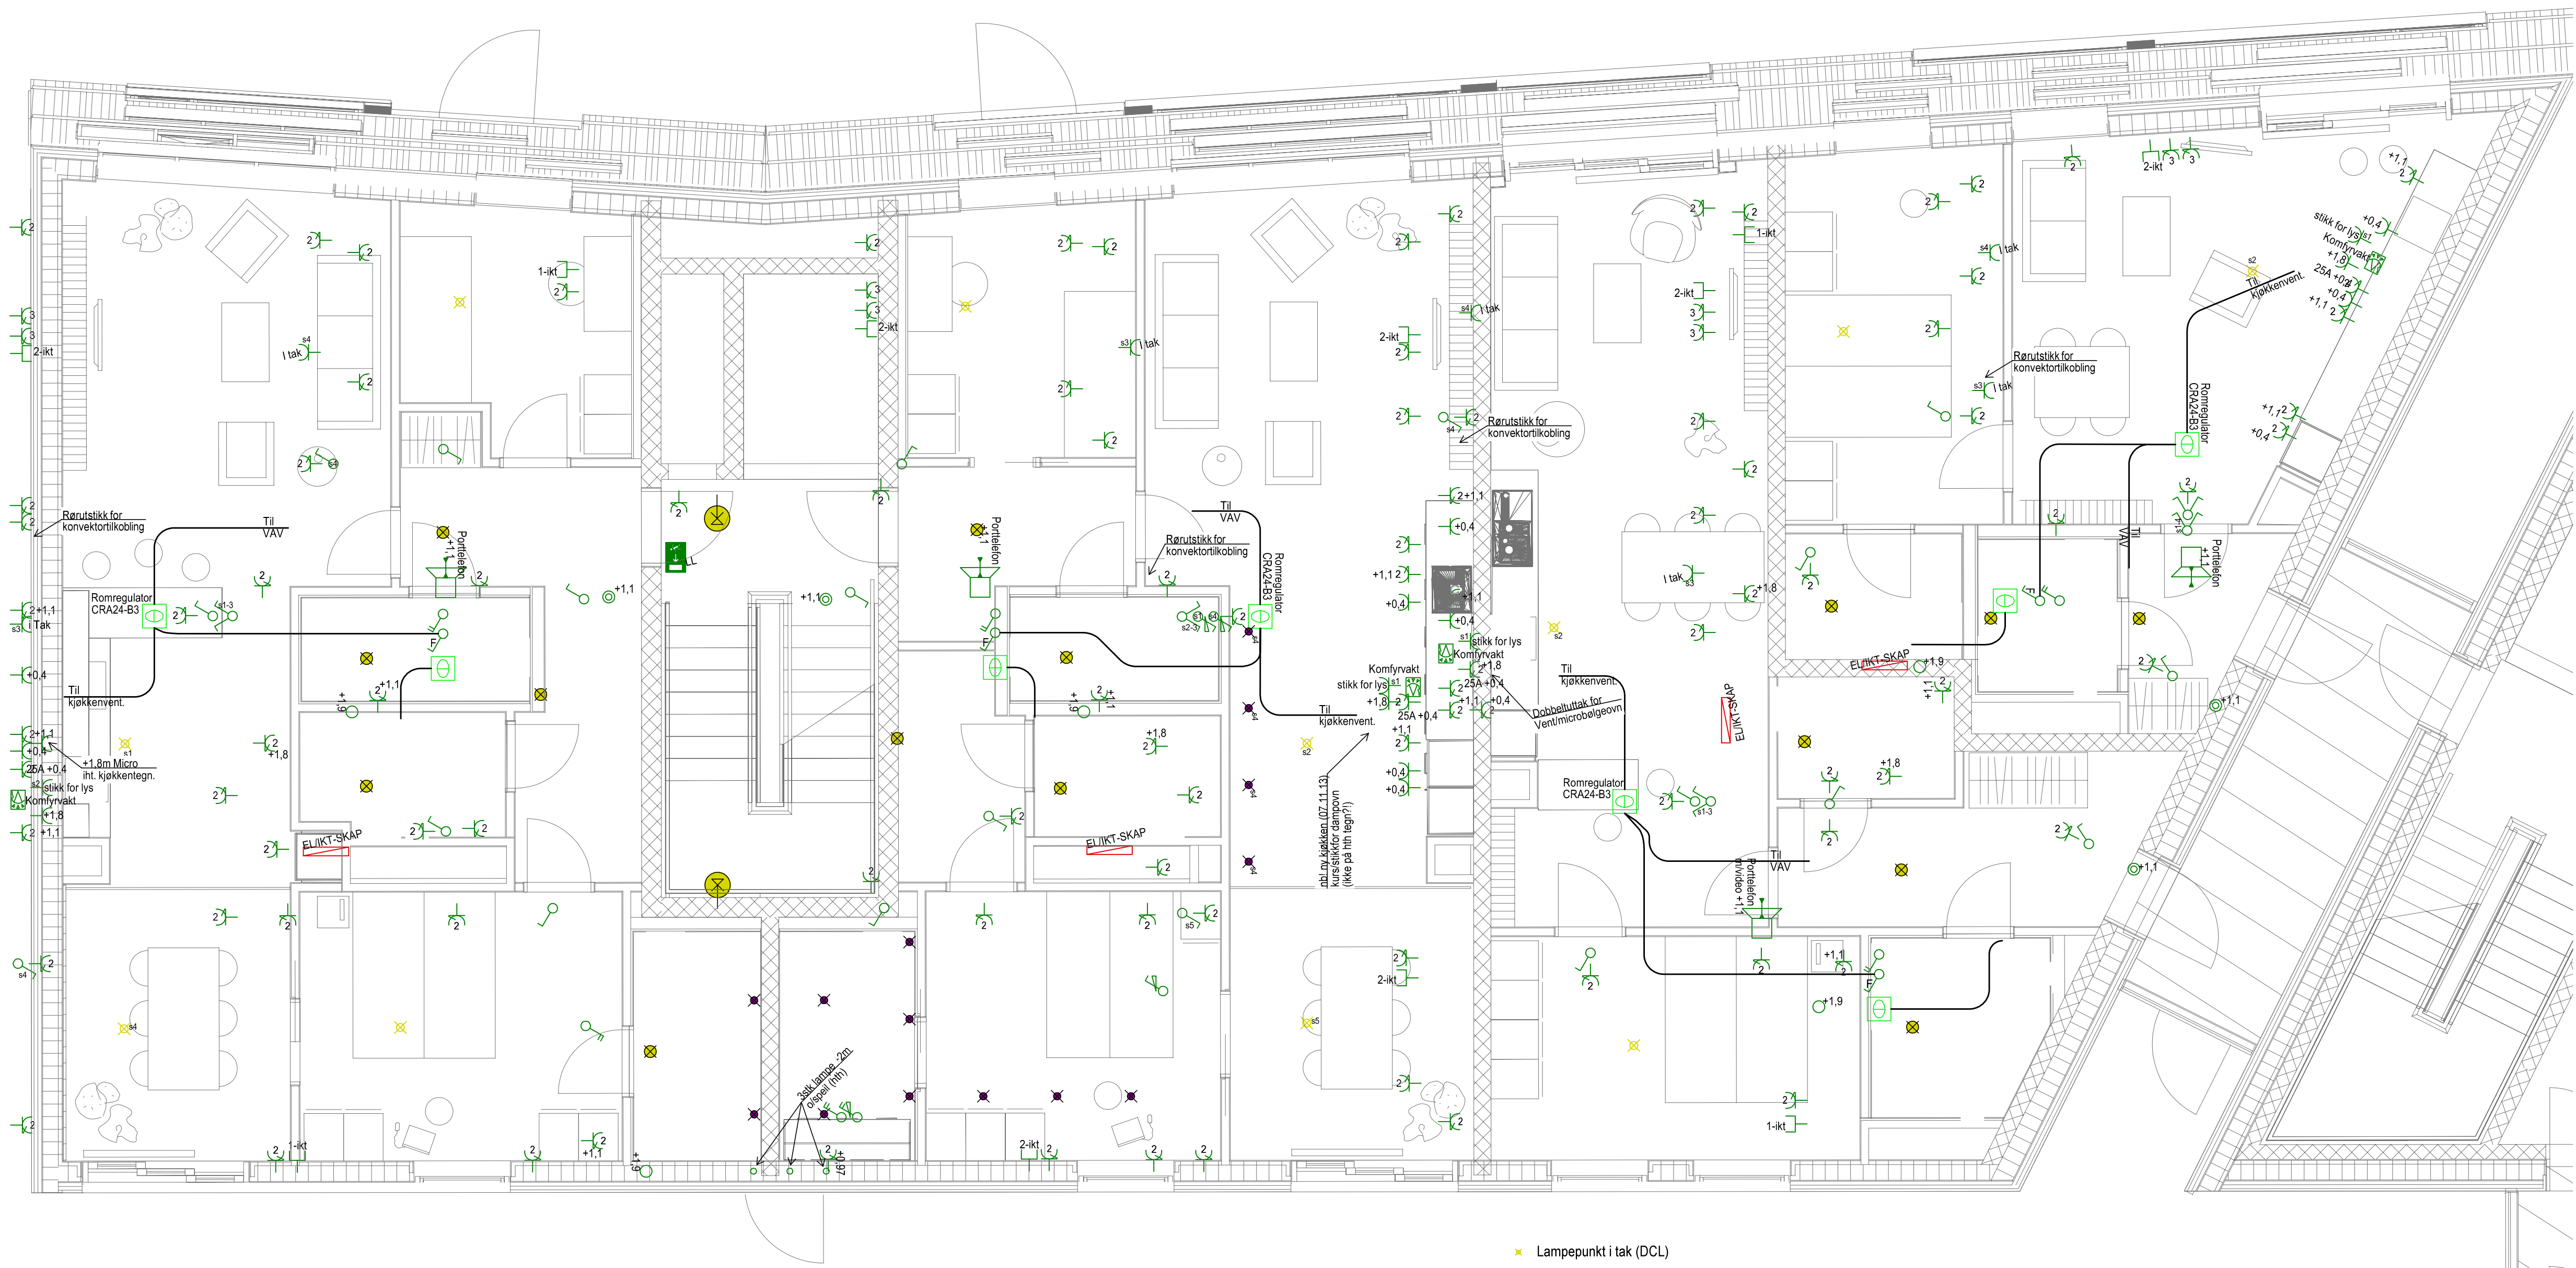

- ✕ Lampepunkt i tak (DCL)
- ✶ Lampepunkt med armatur
- ⚡ Bryter 1/16A, +1,1m
- ⚡ Lysdimmer +1,1m
- ⚡ Stikk 2x2/16A+PE, +0,15m
- ⚡ Stikk 2/16A+PE, enkel i tak
- ⚡ Stikk 2/25A+PE (flatsstift), +0,4m
- Kobl.boks for lys, +1,9m
- ⚡ Komfyrvakt (monteres ihht produsent)
- ⚡ Uttak for tele/data, dobbel, +0,15m
- ⚡ Uttak for tele/data, enkel, +0,15m
- ⚡ Røkmelder m/alarmorgan og optisk varslings
- ⚡ Røkmelder m/alarmorgan
- ⚡ Ringetryknapp, +1,1m
- ⚡ Tablå for ringelegg vlytterdører, +1,1
- ⚡ Porttelefon, +1,1m
- ⚡ Bevegelsesensor
- ⚡ IKT skap (tele/data). BxHxD=350x500x110mm
- ⚡ Beveg.sens. Akustisk
- ⚡ Fotocelle
- ⚡ Utgangsmarkeringsslys
- ⚡ Markeringsslys kombi med ledelys
- ⚡ Ledelys
- ⚡ Nattlys

E	2015-04-07	STEEL	Nytt arkitekt underlag
D	2013-12-04	SE	VAV TEK
C	2013-07-01	SE	ARK. DIV KUNDEENDRINGER PLANTEGN.
B	2013-05-03	SE	NYTT ARK GRUNNLAG, FLYTTET PUNKTER
A	2013-02-19	SEEL	MINDRE ENDRINGER, NYTT ARK GRUNNLAG

REV	DATO	SIGN	KORRIGERING
-----	------	------	-------------

VANNKANTEN B4



ELEKTRO 3-ETASJE OVERSIKTSTEGNING		SAKSBEH.
		TEGN. AV: SE
		ANSV.
MALESTOKK: 1:50	TEGN. NR. 15400 12	REV.
DATO: 2013-01-22	43.1540.012.B4_3	E