


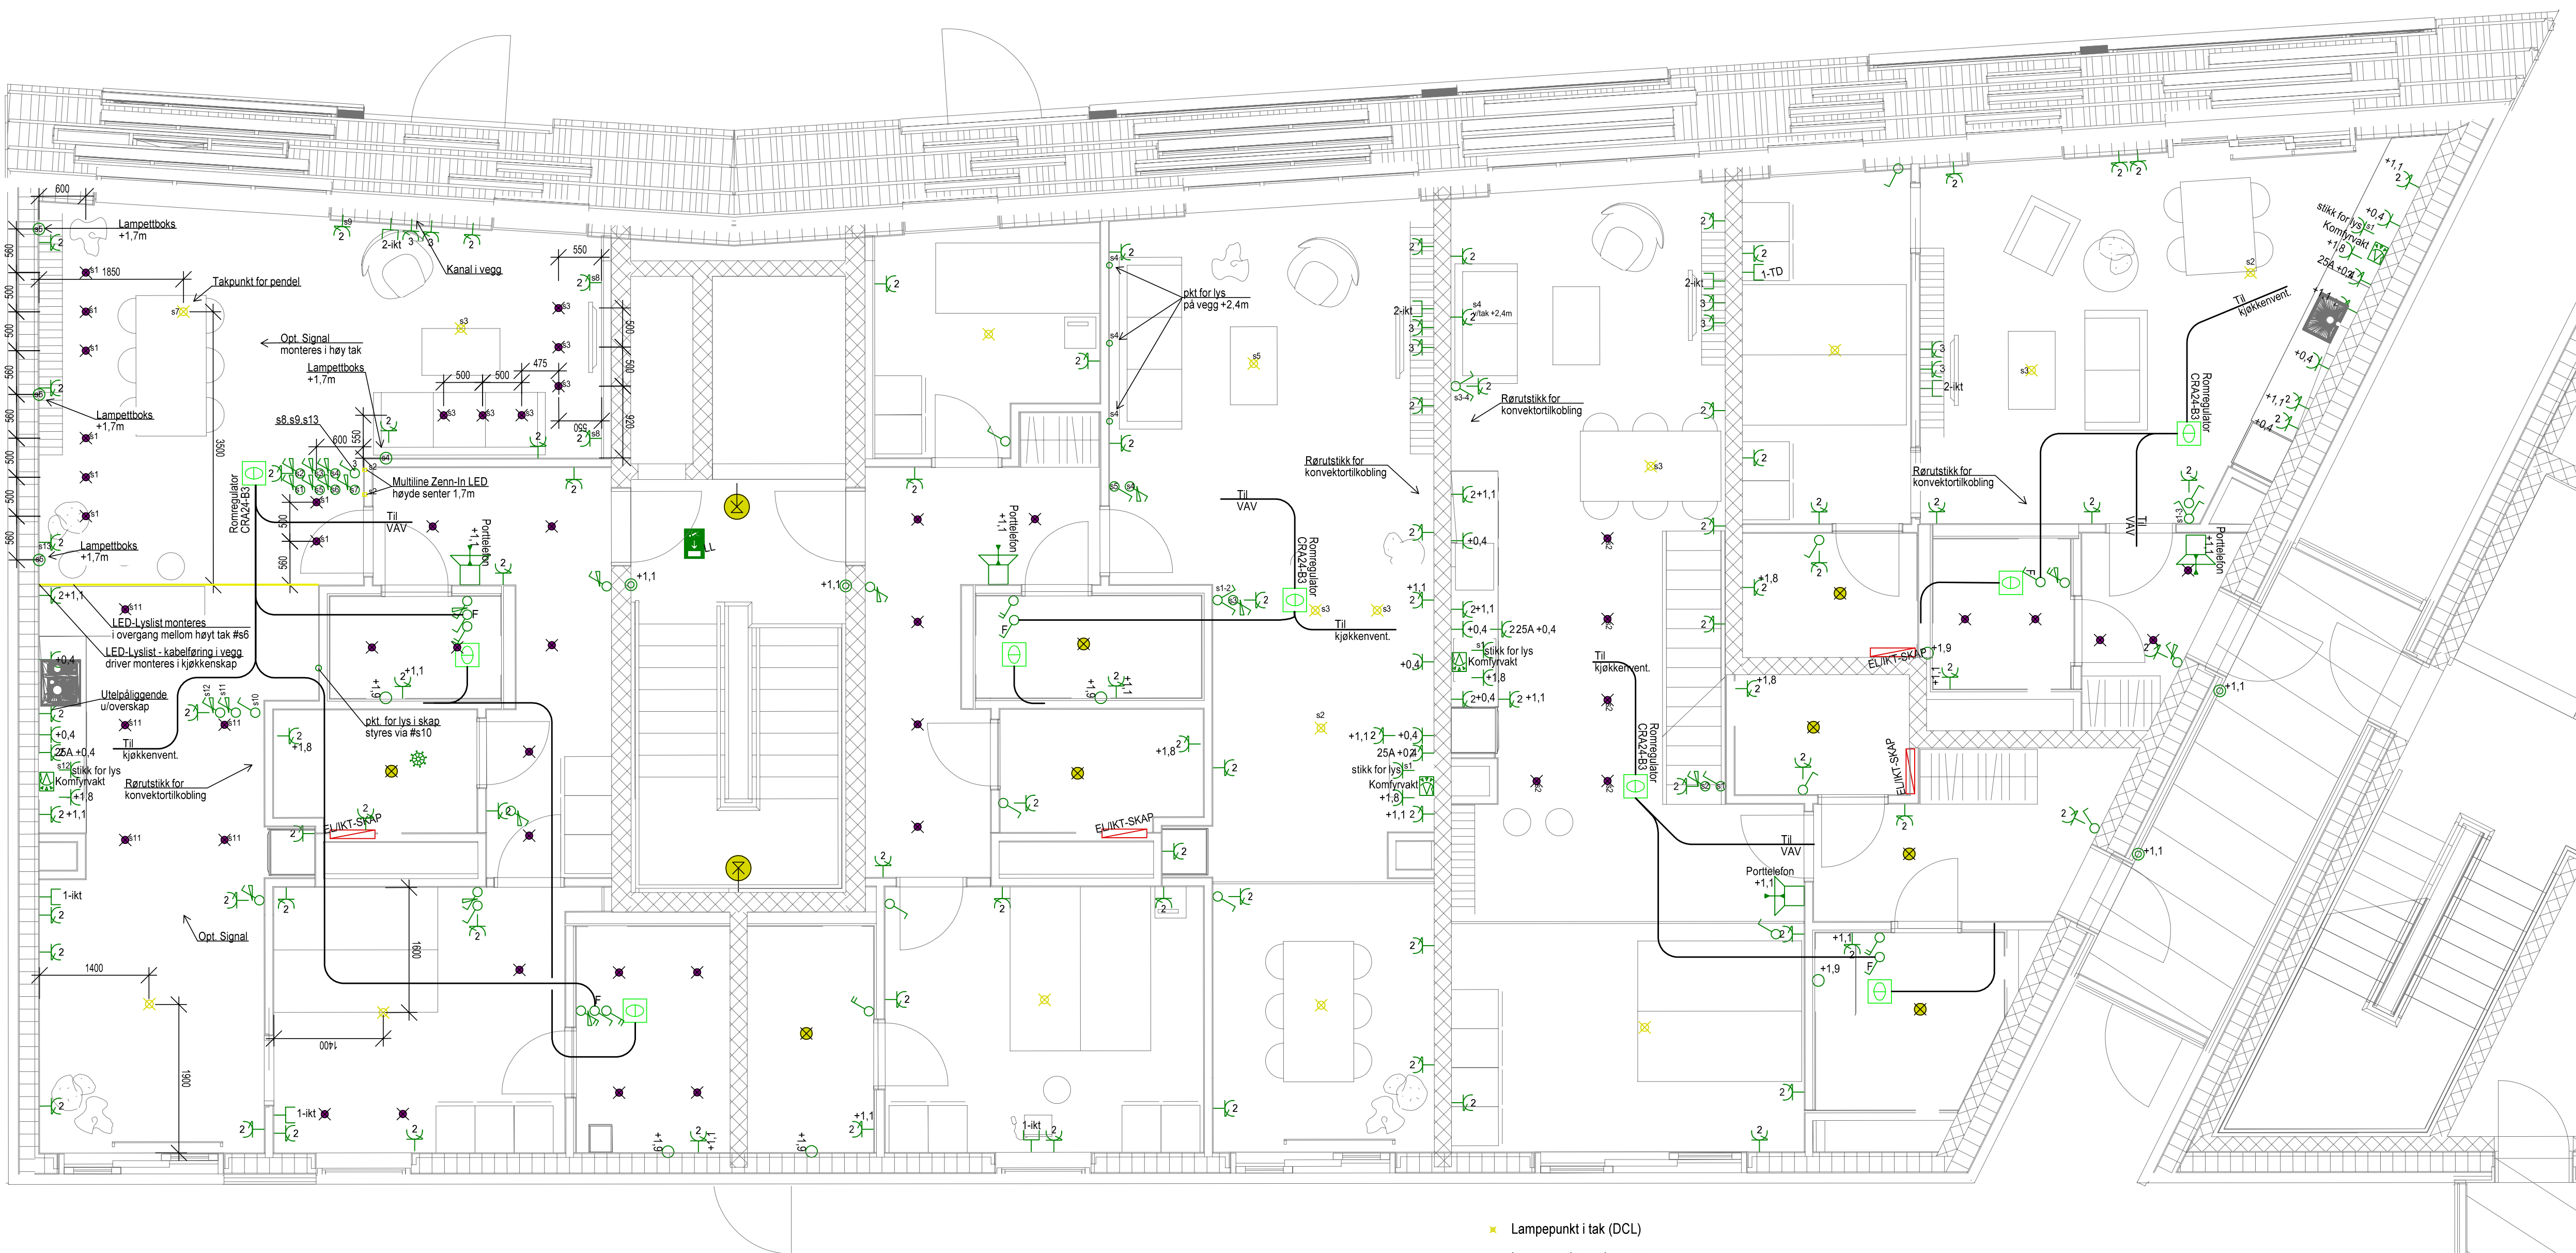

- ✖ Lampepunkt i tak (DCL)
- Lampepunkt med armatur
- ↗ Bryter 1/16A, +1,1m
- ↖ Lysdimmer +1,1m
- ⌋ Stikk 2x2/16A+PE, +0,15m
- ⌋ Stikk 2/16A+PE, enkel i tak
- ⌋ Stikk 2/25A+PE (flatstift), +0,4m
- Kobl.boks for lys, +1,9m
- 🔌 Komfyrvakt (monteres ihht produsent)
- 📶 Uttak for tele/data, dobbel, +0,15m
- 📶 Uttak for tele/data, enkel, +0,15m
- 🔥 Røkmelder m/alarmorgan og optisk varsling
- 🔥 Røkmelder m/alarmorgan
- 🔊 Ringetrykknapp, +1,1m
- 📋 Tablå for ringeanlegg vlytterdorer, +1,1
- 📞 Porttelefon, +1,1m
- 🚪 Bevegelsessenor
- 🔊 Akustisk IKT skap (tele/data), BxHxD=350x500x110mm
- 🔊 Beveg.sens. Akustisk
- 📷 Fotocelle
- 🚪 Utgangsmarkeringsslys
- 🚪 Markeringsslys kombi med ledelys
- 💡 Ledelys
- 🌙 Nattlys

F	2015-04-07	STEEL	Nytt arkitekt underlag
E	2014-01-02	SE	Kundeendr. 0402
D	2013-12-12	SE	Kundeendringer
C	2013-07-01	SE	ARK. DIV KUNDEENDRINGER PLANTEGN.
B	2013-05-03	SE	NYTT ARK GRUNNLAG, FLYTTET PUNKTER
A	2013-02-19	SEEL	DIVERSE MINDRE ENDRINGER, NYTT ARK GRUNNLAG

REV	DATO	SIGN	KORRIGERING
-----	------	------	-------------

VANNKANTEN B4



ELEKTRO 4-ETASJE OVERSIKTSTEGNING		SAKSBEH.
		TEGN. AV: SE
		ANSV.
MALESTOKK: 1:50	TEGN. NR. 15400 13	REV.
DATO: 2013-01-22	43.1540.013.B4_4	F