


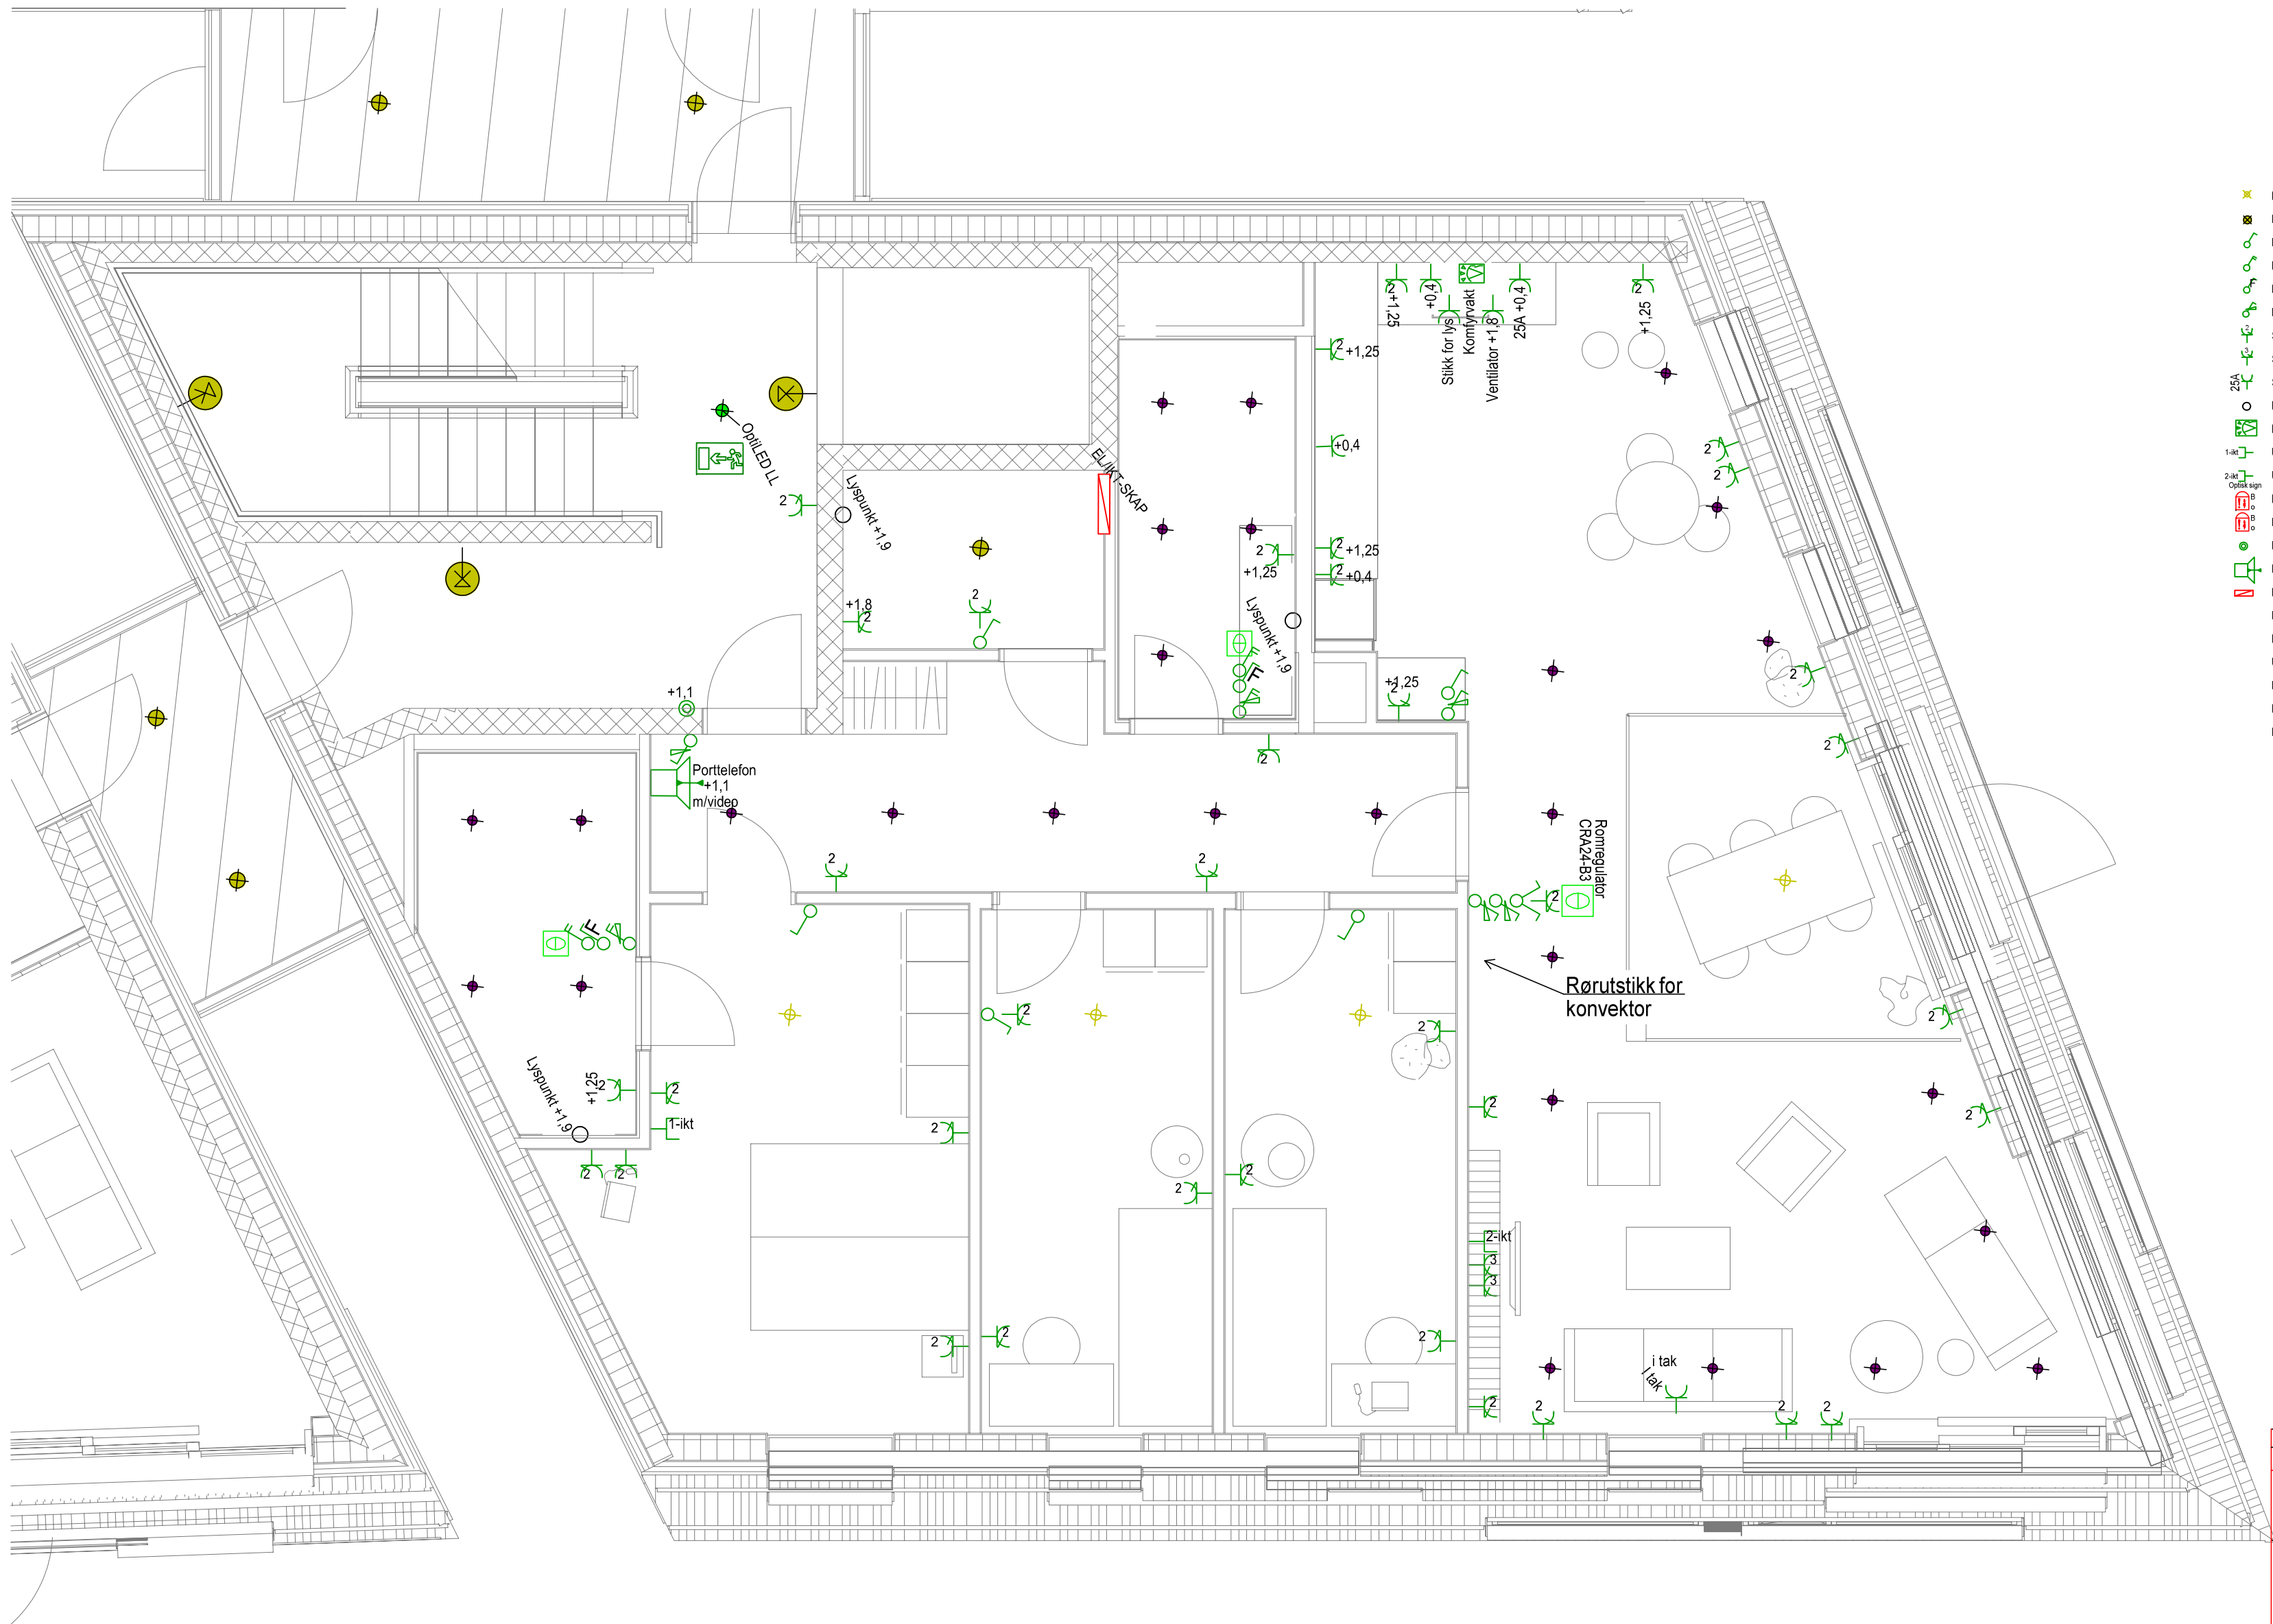

- ✕ Lampepunkt i tak (DCL)
- ✕ Lampepunkt med armatur
- Bryter 1-polet
- Bryter 2-polet
- Bryter for forsert drift ventilasjon
- Lysdimmer
- Stikkontakt dobbel
- Stikkontakt trippel
- Stikk for Komfyr
- Kobl boks for lys/uttak
- Komfyrvakt (monteres iht. produsent)
- Uttak for IKT enkel
- Uttak for IKT dobbel
- Røkmelder m/alamorgan og optisk varslng
- Røkmelder m/alamorgan
- Ringetrykknapp, +1,1m
- Porttelefon, +1,1m
- EL/IKT Skap
- Beveg. sens. Akustisk
- Fotocelle
- Utgangsmarkeringsslys
- Markeringsslys kombi m/ledelys
- Ledelys
- Natthlys

E 2015-04-07 STEEL Nytt arkitekt underlag
D 2014-08-26 STEEL Oppdatert plantegn
C 2014-01-02 SE Kundeendringer
B 2013-09-12 SE NY ARK. TEGN 04.09.13
A 2013-02-28 STEEL BYTTET TAVLETYPE

REV	DATO	SIGN	KORRIGERING
-----	------	------	-------------

VANNKANTEN B5



ELEKTRO 2-ETASJE
OVERSIKTSTEGNING

SAKSBEH.
TEGN. AV: SE
ANSV.

MÅLESTOKK: 1:50	TEGN. NR. 43.1540.011.B5_2	15406 11	REV. E
DATO: 2013-02-01			