


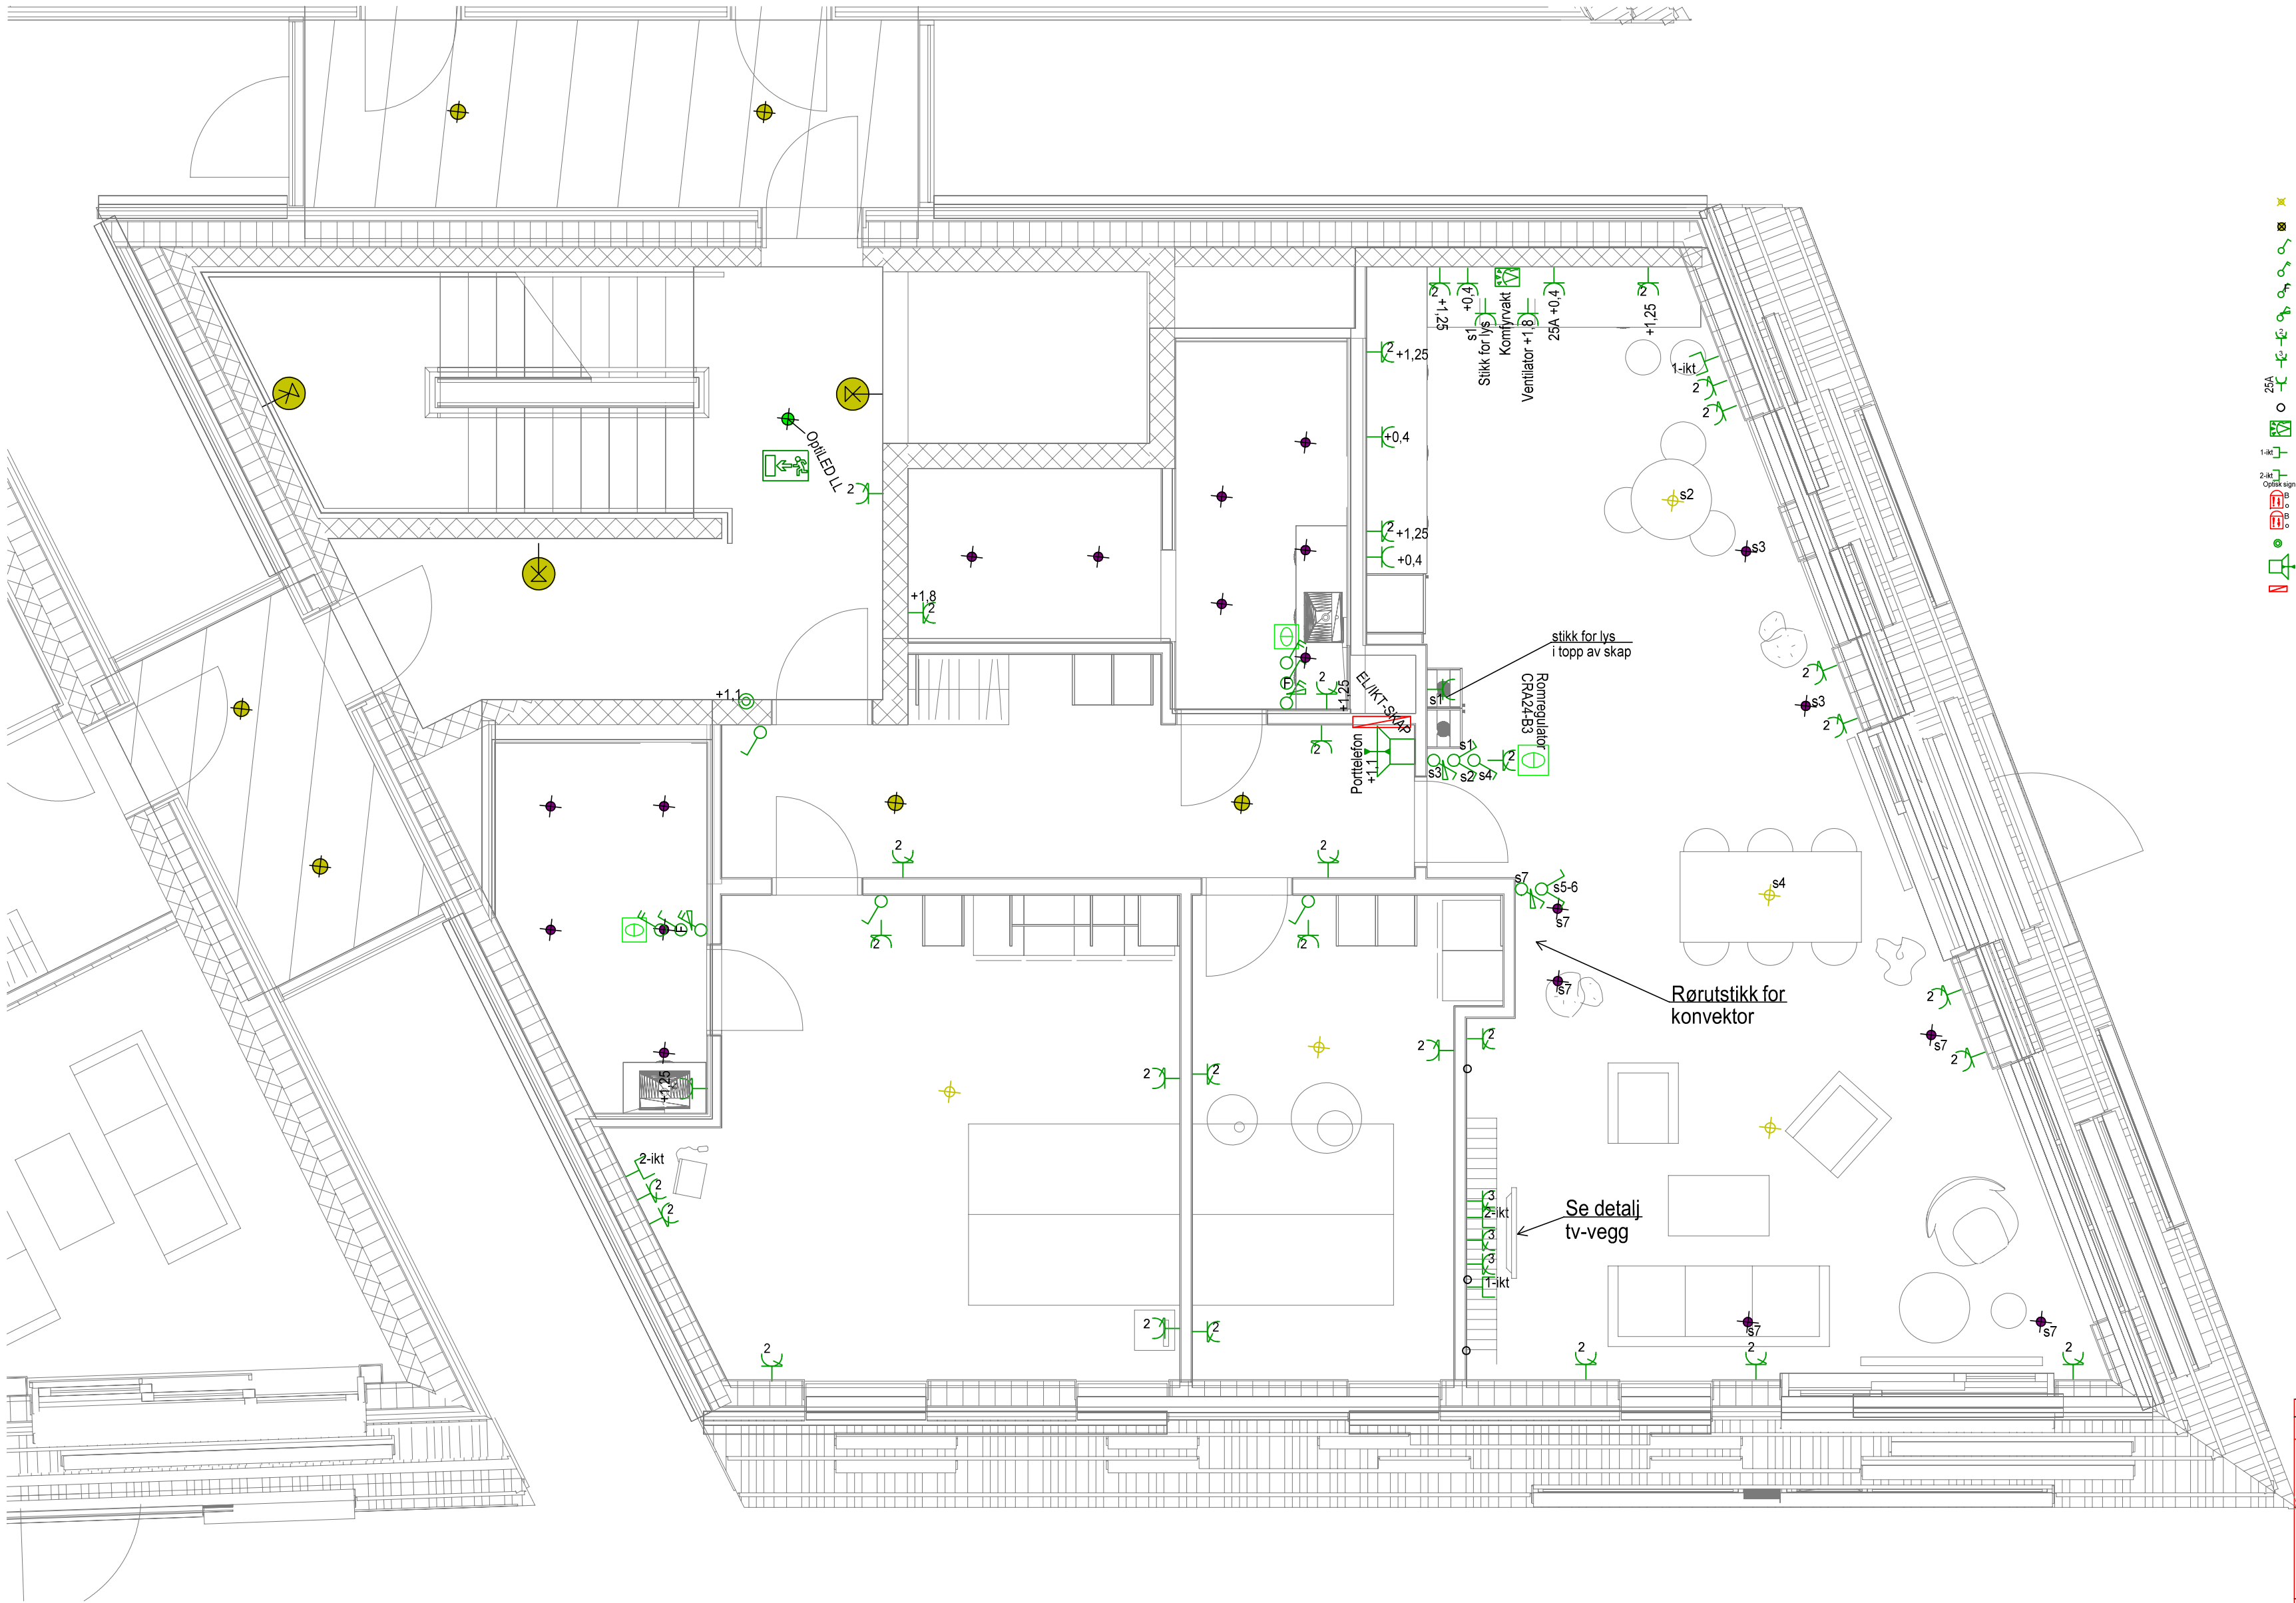

- ✱ Lampepunkt i tak (DCL)
- Lampepunkt med armatur
- Bryter 1-polet
- Bryter 2-polet
- Bryter for forsert drift ventilasjon
- Lysdimmer
- Stikkontakt dobbel
- Stikkontakt trippel
- Stikk for Komfyr
- Kobl.boks for lys/uttak
- Komfyrvakt (monteres iht. produsent)
- Uttak for IKT enkel
- Uttak for IKT dobbel
- Røkmelder m/alamorgan og optisk varslings
- Røkmelder m/alamorgan
- Ringetykkknapp, +1,1m
- Porttelefon, +1,1m
- EL/IKT Skap
- Beveg.sens. Akustisk
- Fotocelle
- Ulgangsmarkeringslys
- Markeringslys kombi m/ledelys
- Ledelys
- Natlyls

E 2015-04-07 STEEL Nytt arkitekt underlag
D 2014-08-26 STEEL Oppdatert plantegn.
C 2014-02-21 STEEL Kundeendringer + ARK
B 2013-09-16 SE Nytt ARK underlag
A 2013-02-28 **SEEEL** BYTTET TAVLETYPE

REV	DATO	SIGN	KORRIGERING
-----	------	------	-------------

VANNKANTEN B5



KRUSE SMITH

ELEKTRO 3-ETASJE
OVERSIKTSTEGNING

SAKSBEH.
TEGN. AV: **SE**
ANSV.

MÅLESTOKK: 1:50	TEGN. NR. 15408 12	REV.
DATO: 2013-02-01	43.1540.012.B5_3	E