


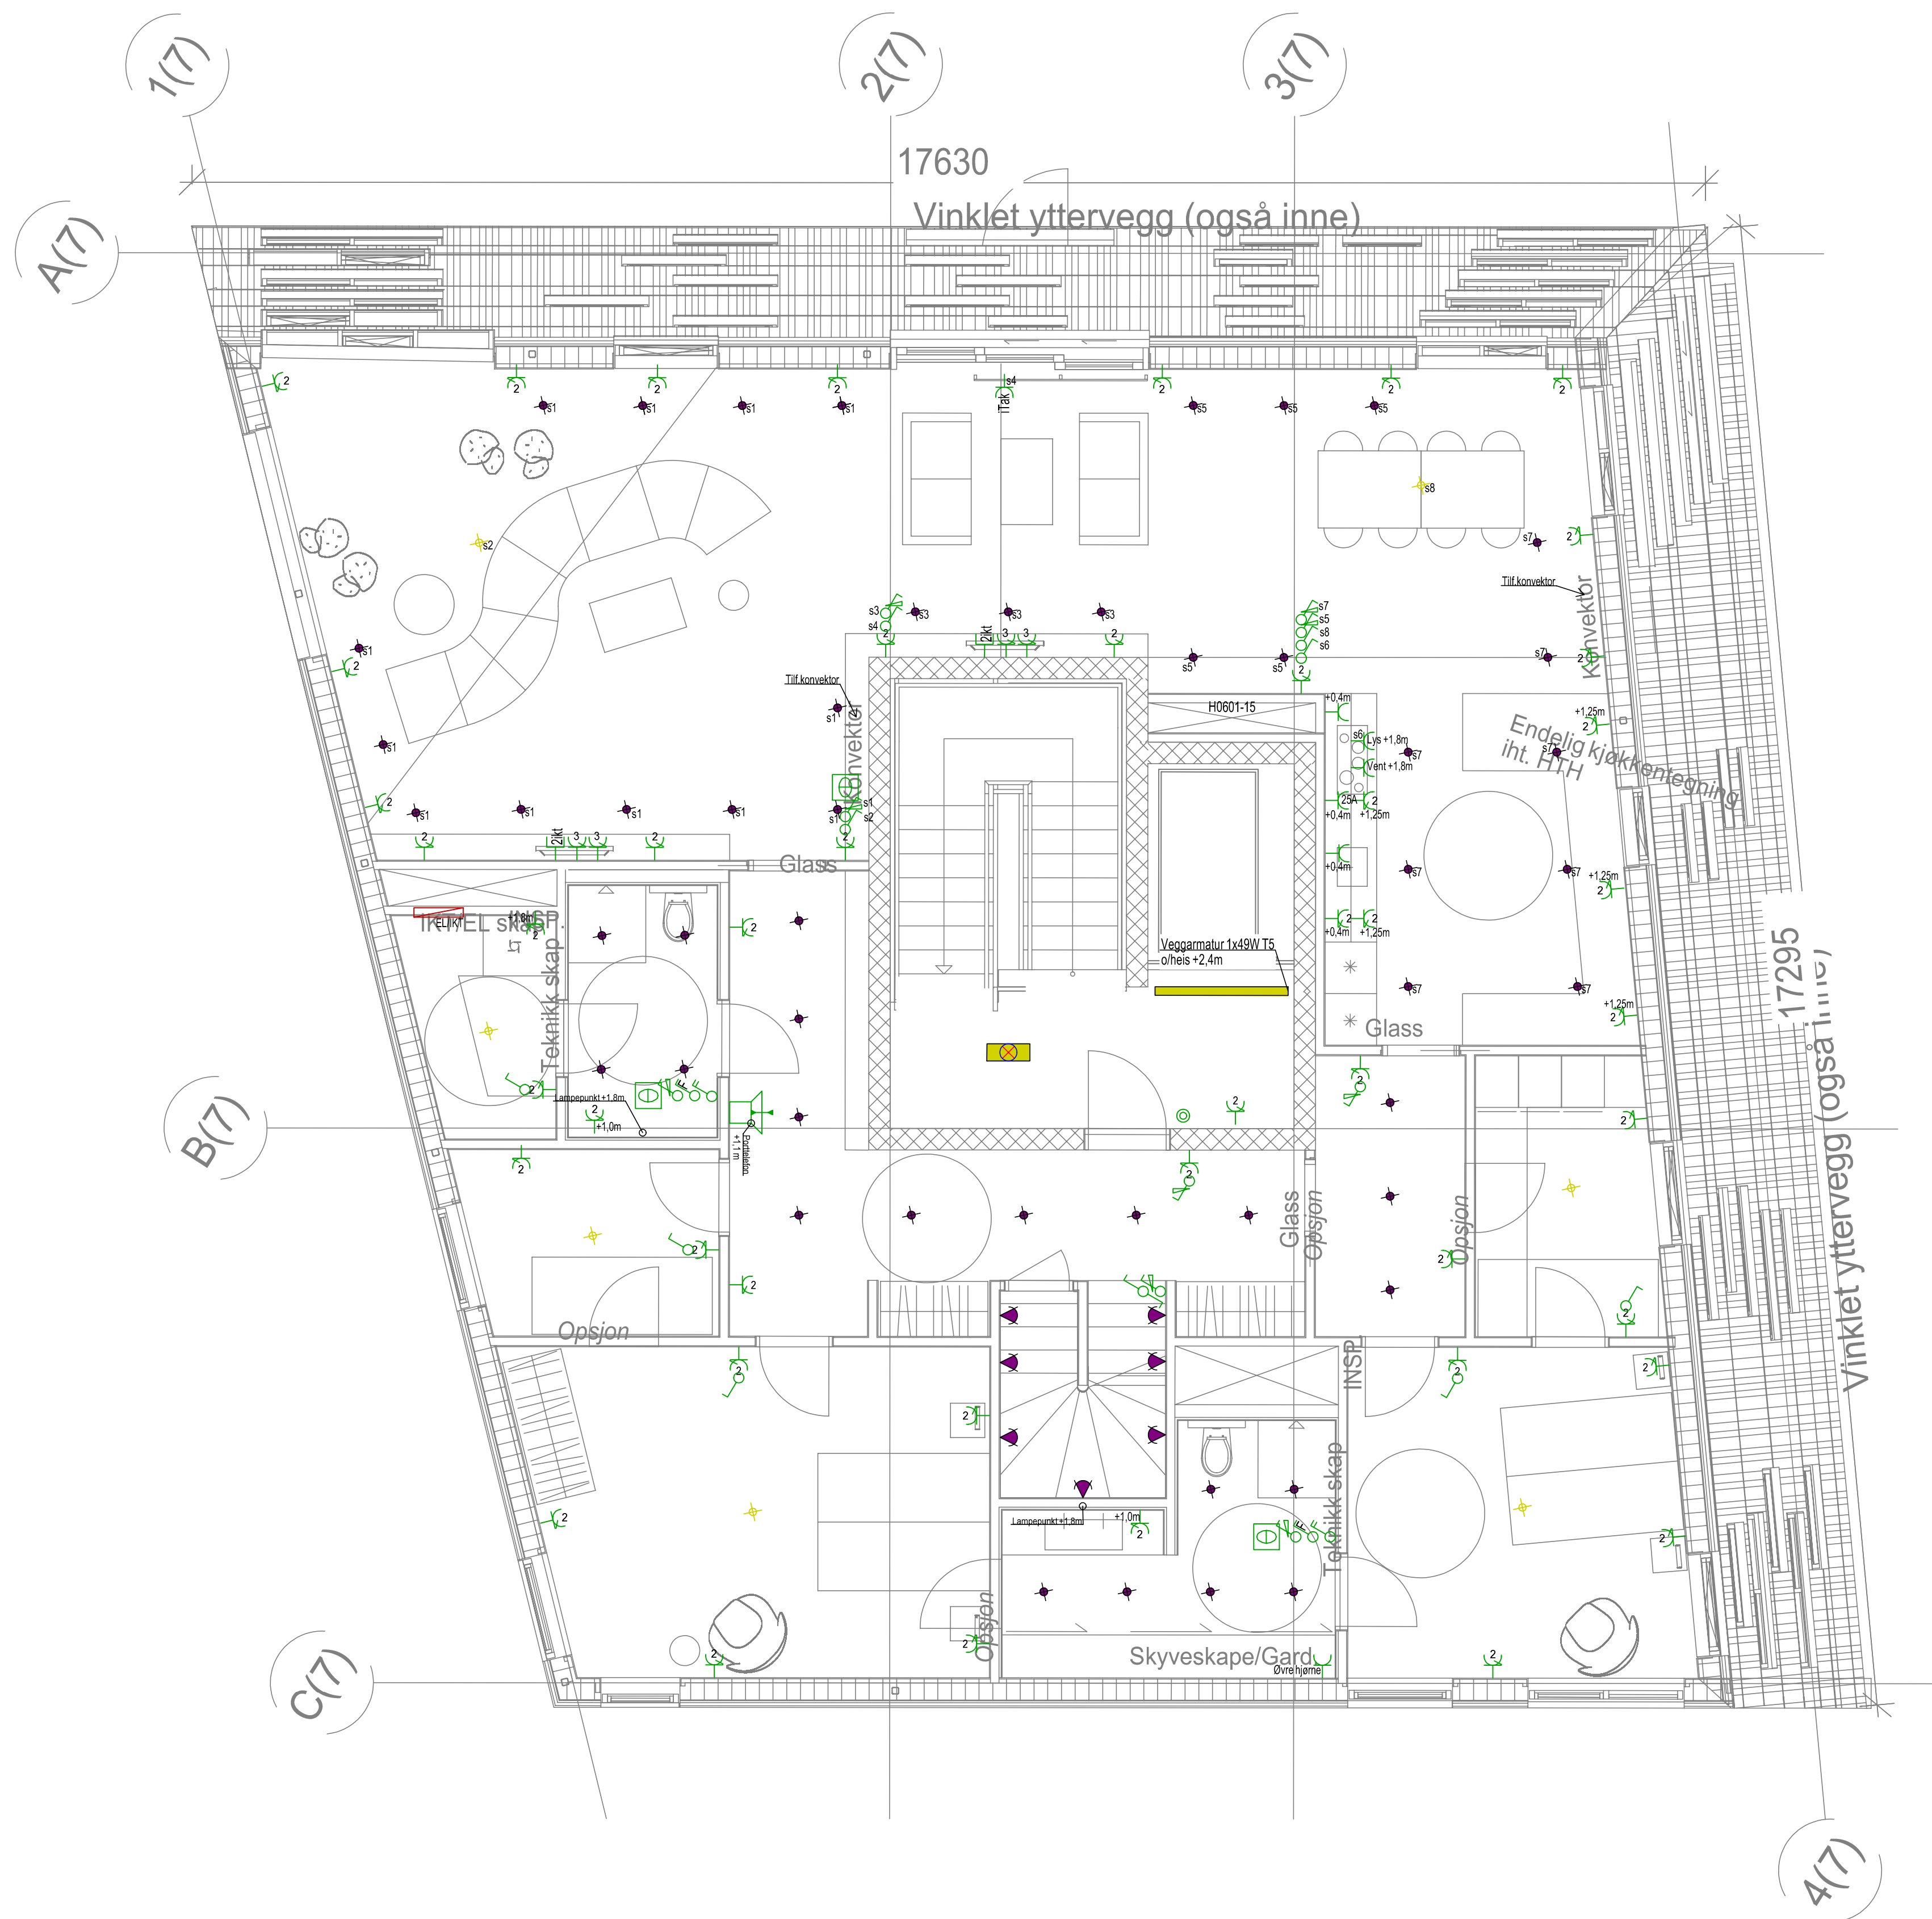

SYMBOLLISTE	
	Bryter enkel
	Bryter dobbel
	Bryter 2+1
	Bryter forsett drift ventilasjon
	Termostat gulvrom
	Stikkontakt enkel/dobbel/trippel
	Stikkontakt for kokeapp, inkluderer komfyrvakt
	Stikkontakt i tak for belysning
	IKT-Uttak enkel/dobbel
	Porttelefon
	Lampepunkt i tak
	Lampepunkt på vegg
	EL/IKT skap
	Branndektektorer i akustisk varsling (Branndektektorer i sluekjøkken har både akustisk og optisk varsling)
Kabling termostater	
	Romregulator GRA24-8
	Kjøkkenvifte
	VAV- Spjeld
	Brytere forsett drift
	Vannfordelingskap

E	2015-04-18	STEEL	Fjernet downlights 601
D	2015-04-14	STEEL	Endringer leilighet
C	2015-02-26	STEEL	Leidels trapp
B	2015-01-14	STEEL	Kundeendringer
A	2014-08-04	STEEL	oppdatert ARK plantegn.
REV	DATO	SIGN.	KORRIGERING
VANNKANTEN B7			
ELEKTRO 6-ETASJE OVERSIKTSTEGNING			SAKSBEH. TEGN. AV: STEEL ANSV.
MÅLESTOKK: 1:50		TEGN.NR. 15408 15	REV.
DATO: 2014-04-30		40.5140480.B7_6	E