


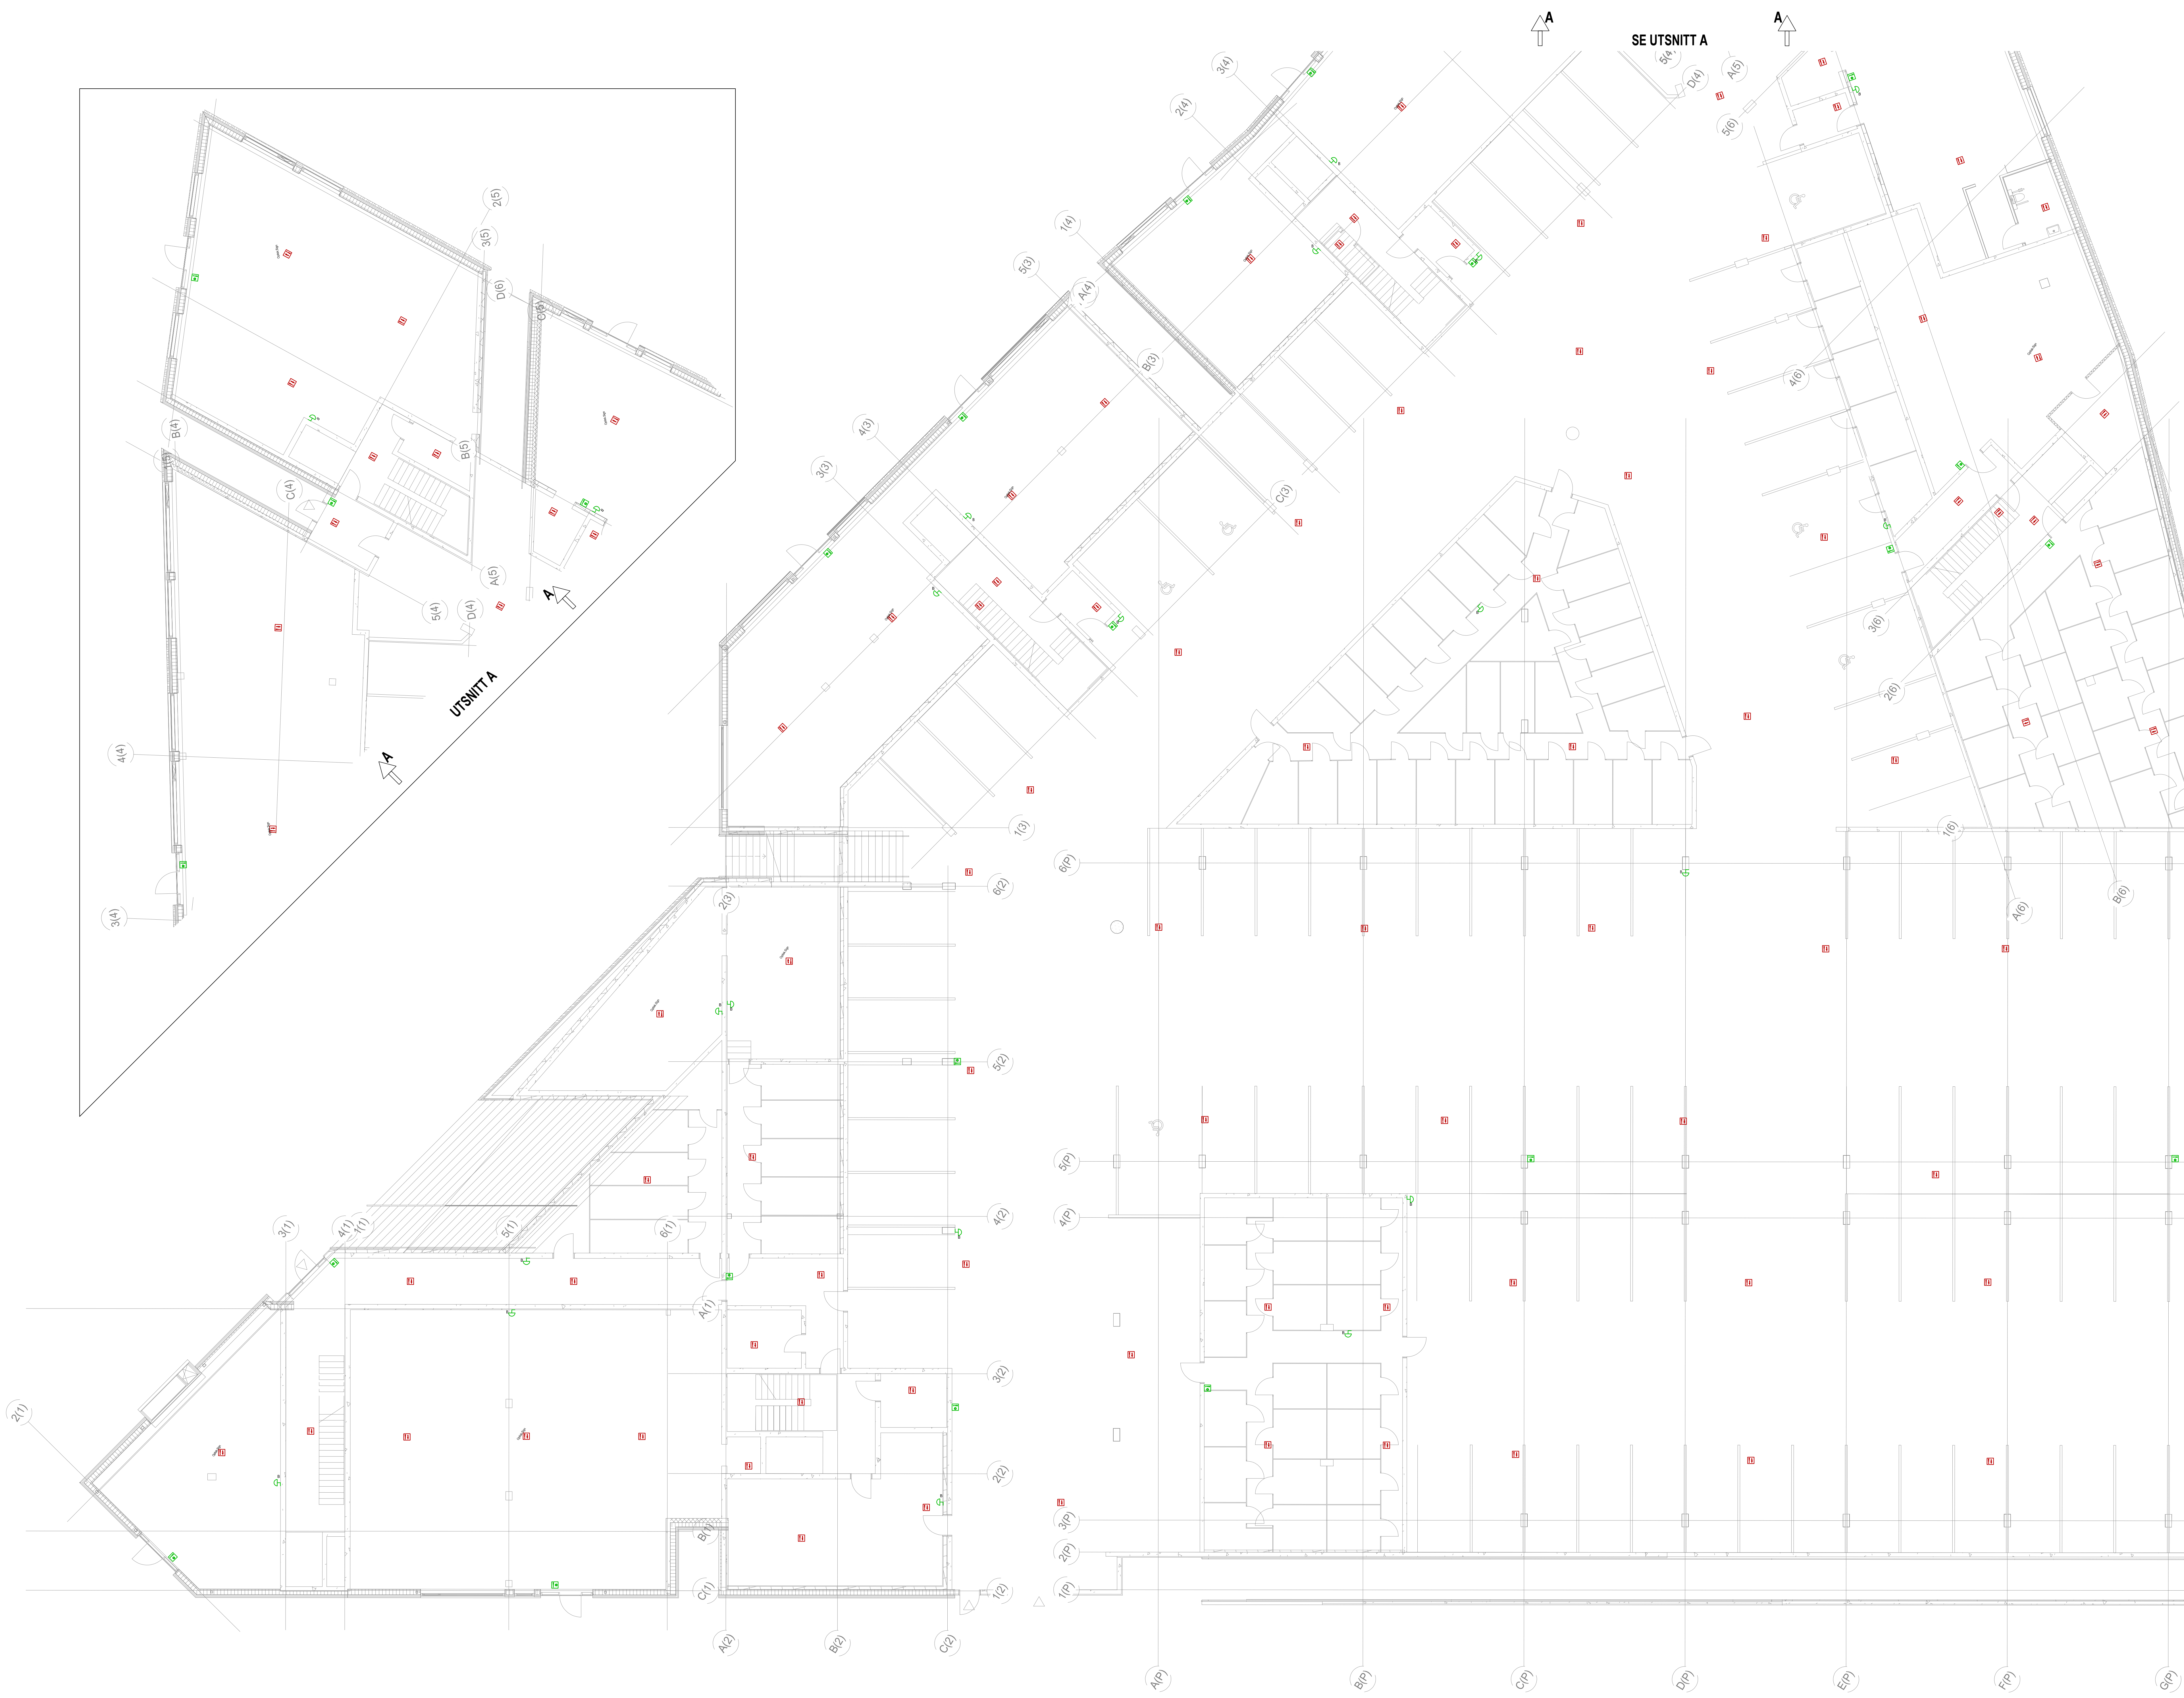

- RØYKDETEKTOR
- RØYKDETEKTOR MALARM
- RØYKDETEKTOR MALARM OG LYSIGNAL
- ALARMKLOKKE
- MANUELL BRANNMELDER

B 2015-04-08 STEEL Nytt anketekunderlag			
A 2014-10-07 STEEL Endringer ved planlegg. revisjoner			
REV	DATO	SIGN	KORRIGERING
VANNKANTEN - SIRISKJÆR P - PLAN			
STAVANGER INSTALLASJON AS			
Norconsult			
KRUSE SMITH			
BRANNALARMANLEGG PLAN U.etg. DEL1			SAKSBEH. TEGN. AV SE
MALESTOROKK 1:100			ANSV.
DATE: 2013-01-29			REV. B