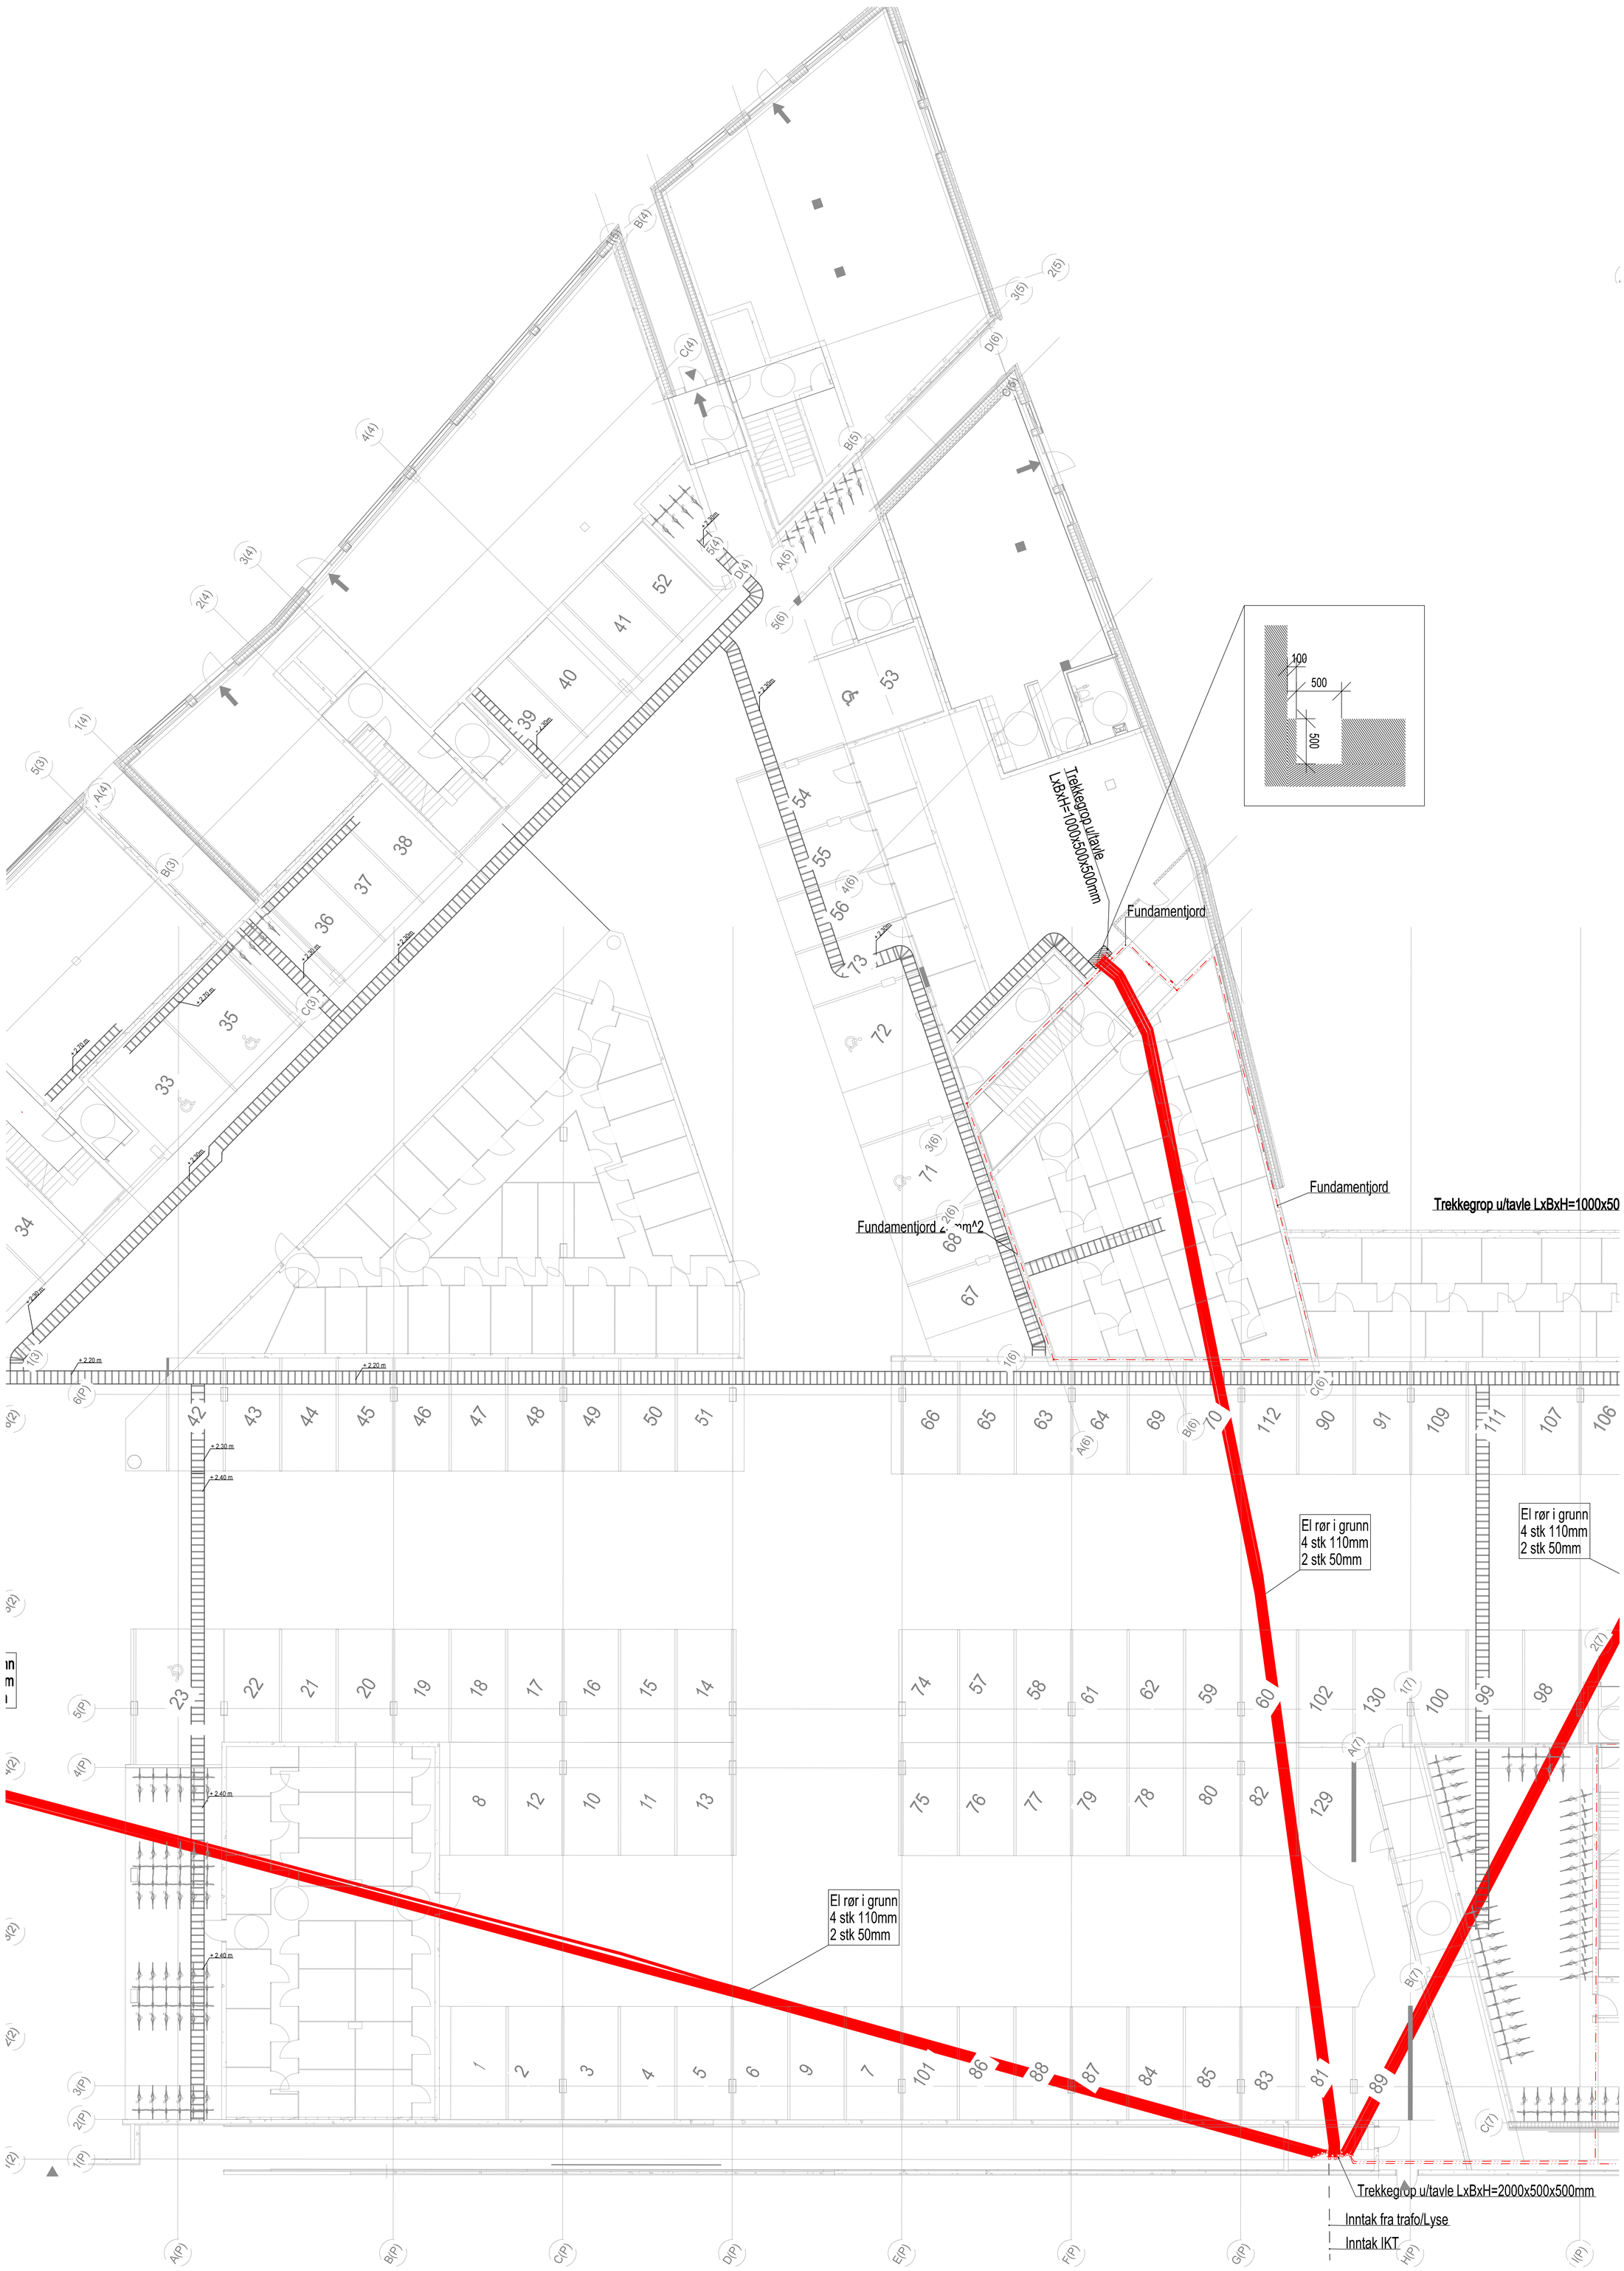

REV	DATO	SIGN.	KORRIGERING
A	2015-04-08	STEEL	Nytt arkitektunderlag

VANNKANTEN - SIRISKJÆR
P - PLAN

STAVANGER INSTALLASJON AS

Norconsult

KRUSE SMITH

P-PLAN U.ETG.
FØRINGSVEIER/JORDING
DEL 2/3

SAKSBEH.
TEGN. AV: SE
ANSV.

MÅLESTOKK: 1:100
DATO: 2013-02-22
TEGN.NR. 15406 9 41.1540.009.200
REV. A
BN