


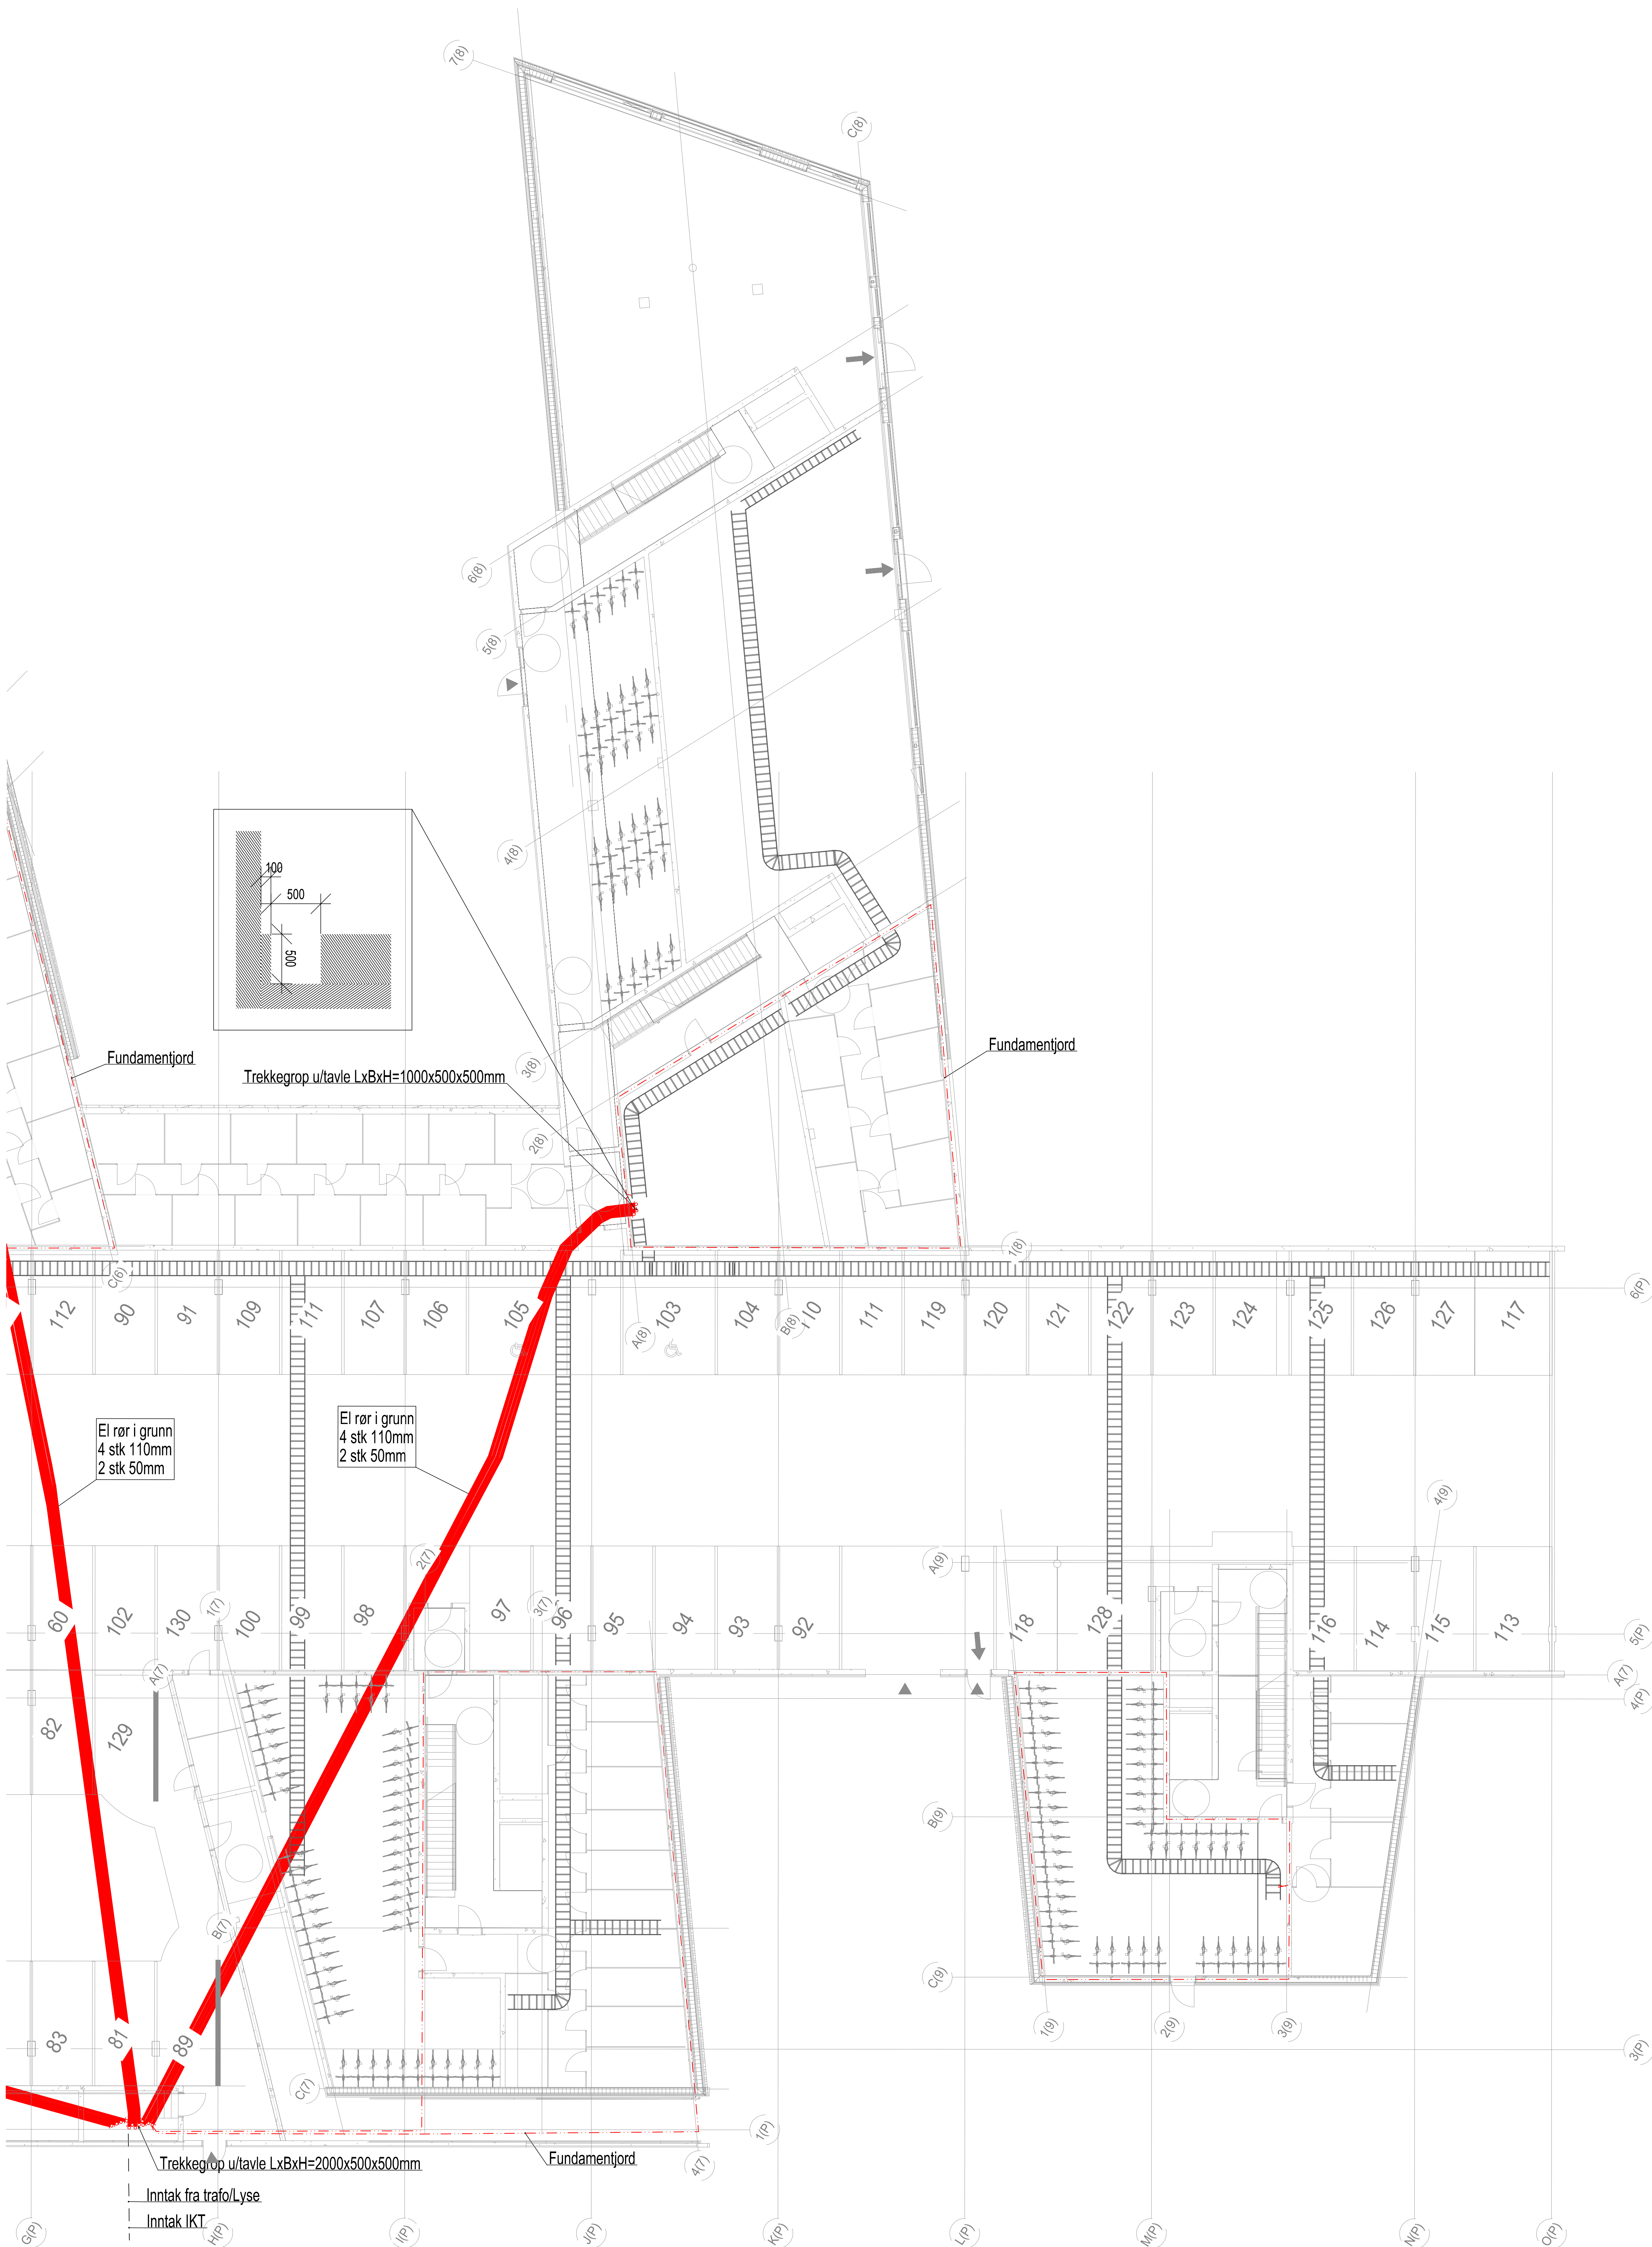

A 2015-04-08 STEEL Nytt arkitektunderslag			
REV	DATE	SIGN	KORRIGERING
VANNKANTEN - SIRISKJER P - PLAN			
STAVANGER INSTALLASJON AS			
Norconsult			
KRUSE SMITH			
P-PLAN U.ETG. FORINGSVEIER/JORDING DEL 3/3			SAKSBEH. TEGN AV SE ANSV.
MALESTOROKK 1:100		TEGN NR.	1508 9
DATE: 2013-02-22		41.1540.009.300	REV A