


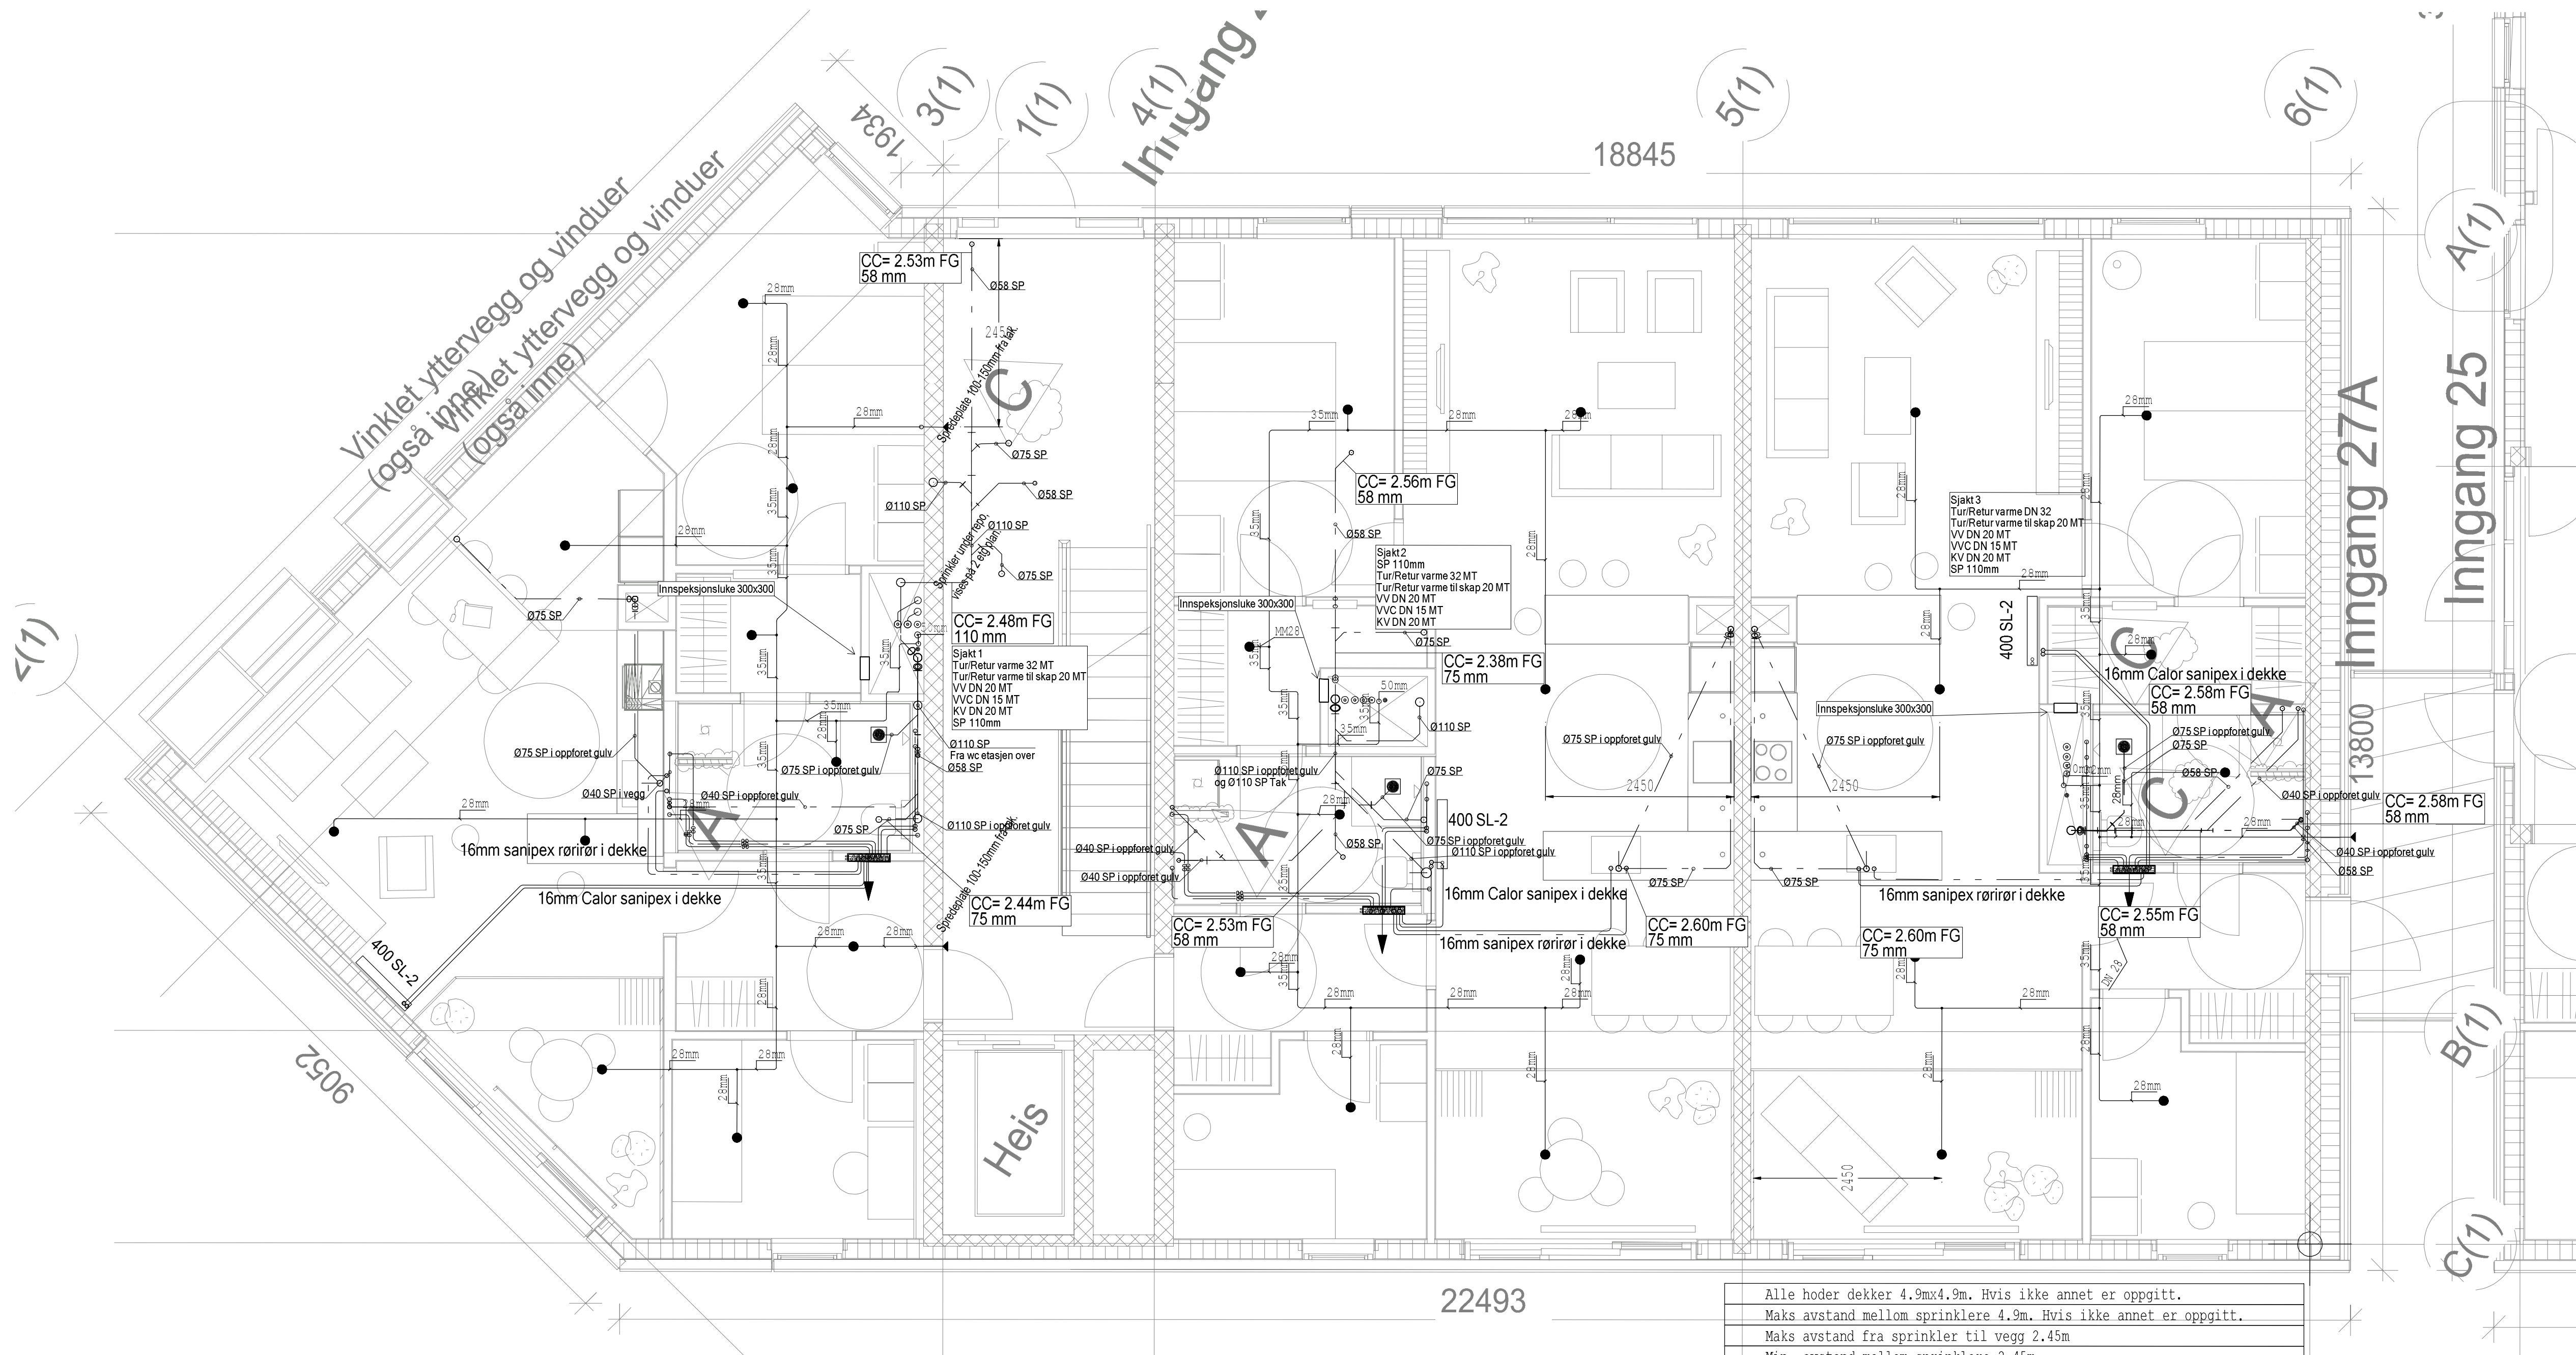

Alle hoder dekker 4.9mx4.9m. Hvis ikke annet er oppgitt.
Maks avstand mellom sprinklere 4.9m. Hvis ikke annet er oppgitt.
Maks avstand fra sprinkler til vegg 2.45m
Min. avstand mellom sprinklere 2.45m.
● SSP LF2 1/2" 68°C- K70.6- 3mm
► HSW LF2 1/2" 68°C- K60.5-3mm, Deflektor mellom 100-150mm fra tak.
Deflektor/spredeplate på HSW skal aldri stå nærmere enn 100mm fra tak.
► DH56 Tørr sprinkler. 4m til side
Lengde måles fra ytterkant vegg (ute) til sentrertor (inne) på varm side.

Dimensjonering:
DN50 stålror i Sjakt.
Kobberrør i leiligheter. 28mm (1") til 1 og 2 sprinklere.
35mm (1 1/4) til sjakt.

INSTA-900 Type 3. 4.1mm VT, og 4 sprinklere utløst.
SSP: Hoder skal stå vinkelrett på taket.
HSW: Spredeplate skal stå parallelt med tak. 100mm-150mm fra tak.
Flowschwitch plasseres i trapperom U etasje.
Flowschwitch plasseres i tilhørende trapperom.
Plassering av stengeventil avklares.

F	Ark Rev	26.08.2013	K.H.
E	Endring avløp fra WC 2 etasje	23.08.2013	K.H.
D	Tekst	03.07.2013	K.H.
C	Sprinkler	17.06.2013	K.H.
B	Størrelse konv. og RiR skap	30.01.2013	K.H.
A	Sprinkler	28.01.2013	K.H.
O	Arbeidstegning	24.01.2013	K.H.

Vannkanten B1			
SIGN:	K.H.	DATO:	23.09.2012
GODKJENT:		DATO:	
1 etasje	MALESTOKK: 1:50	FILNAVN: Vann8010	REV:
A1	ERSTATNING FOR:	TEGN.NR.: V28-B1-100	
HENVISNING:	BEREGNING:	ERSTATTET AV:	
	INFO:		