


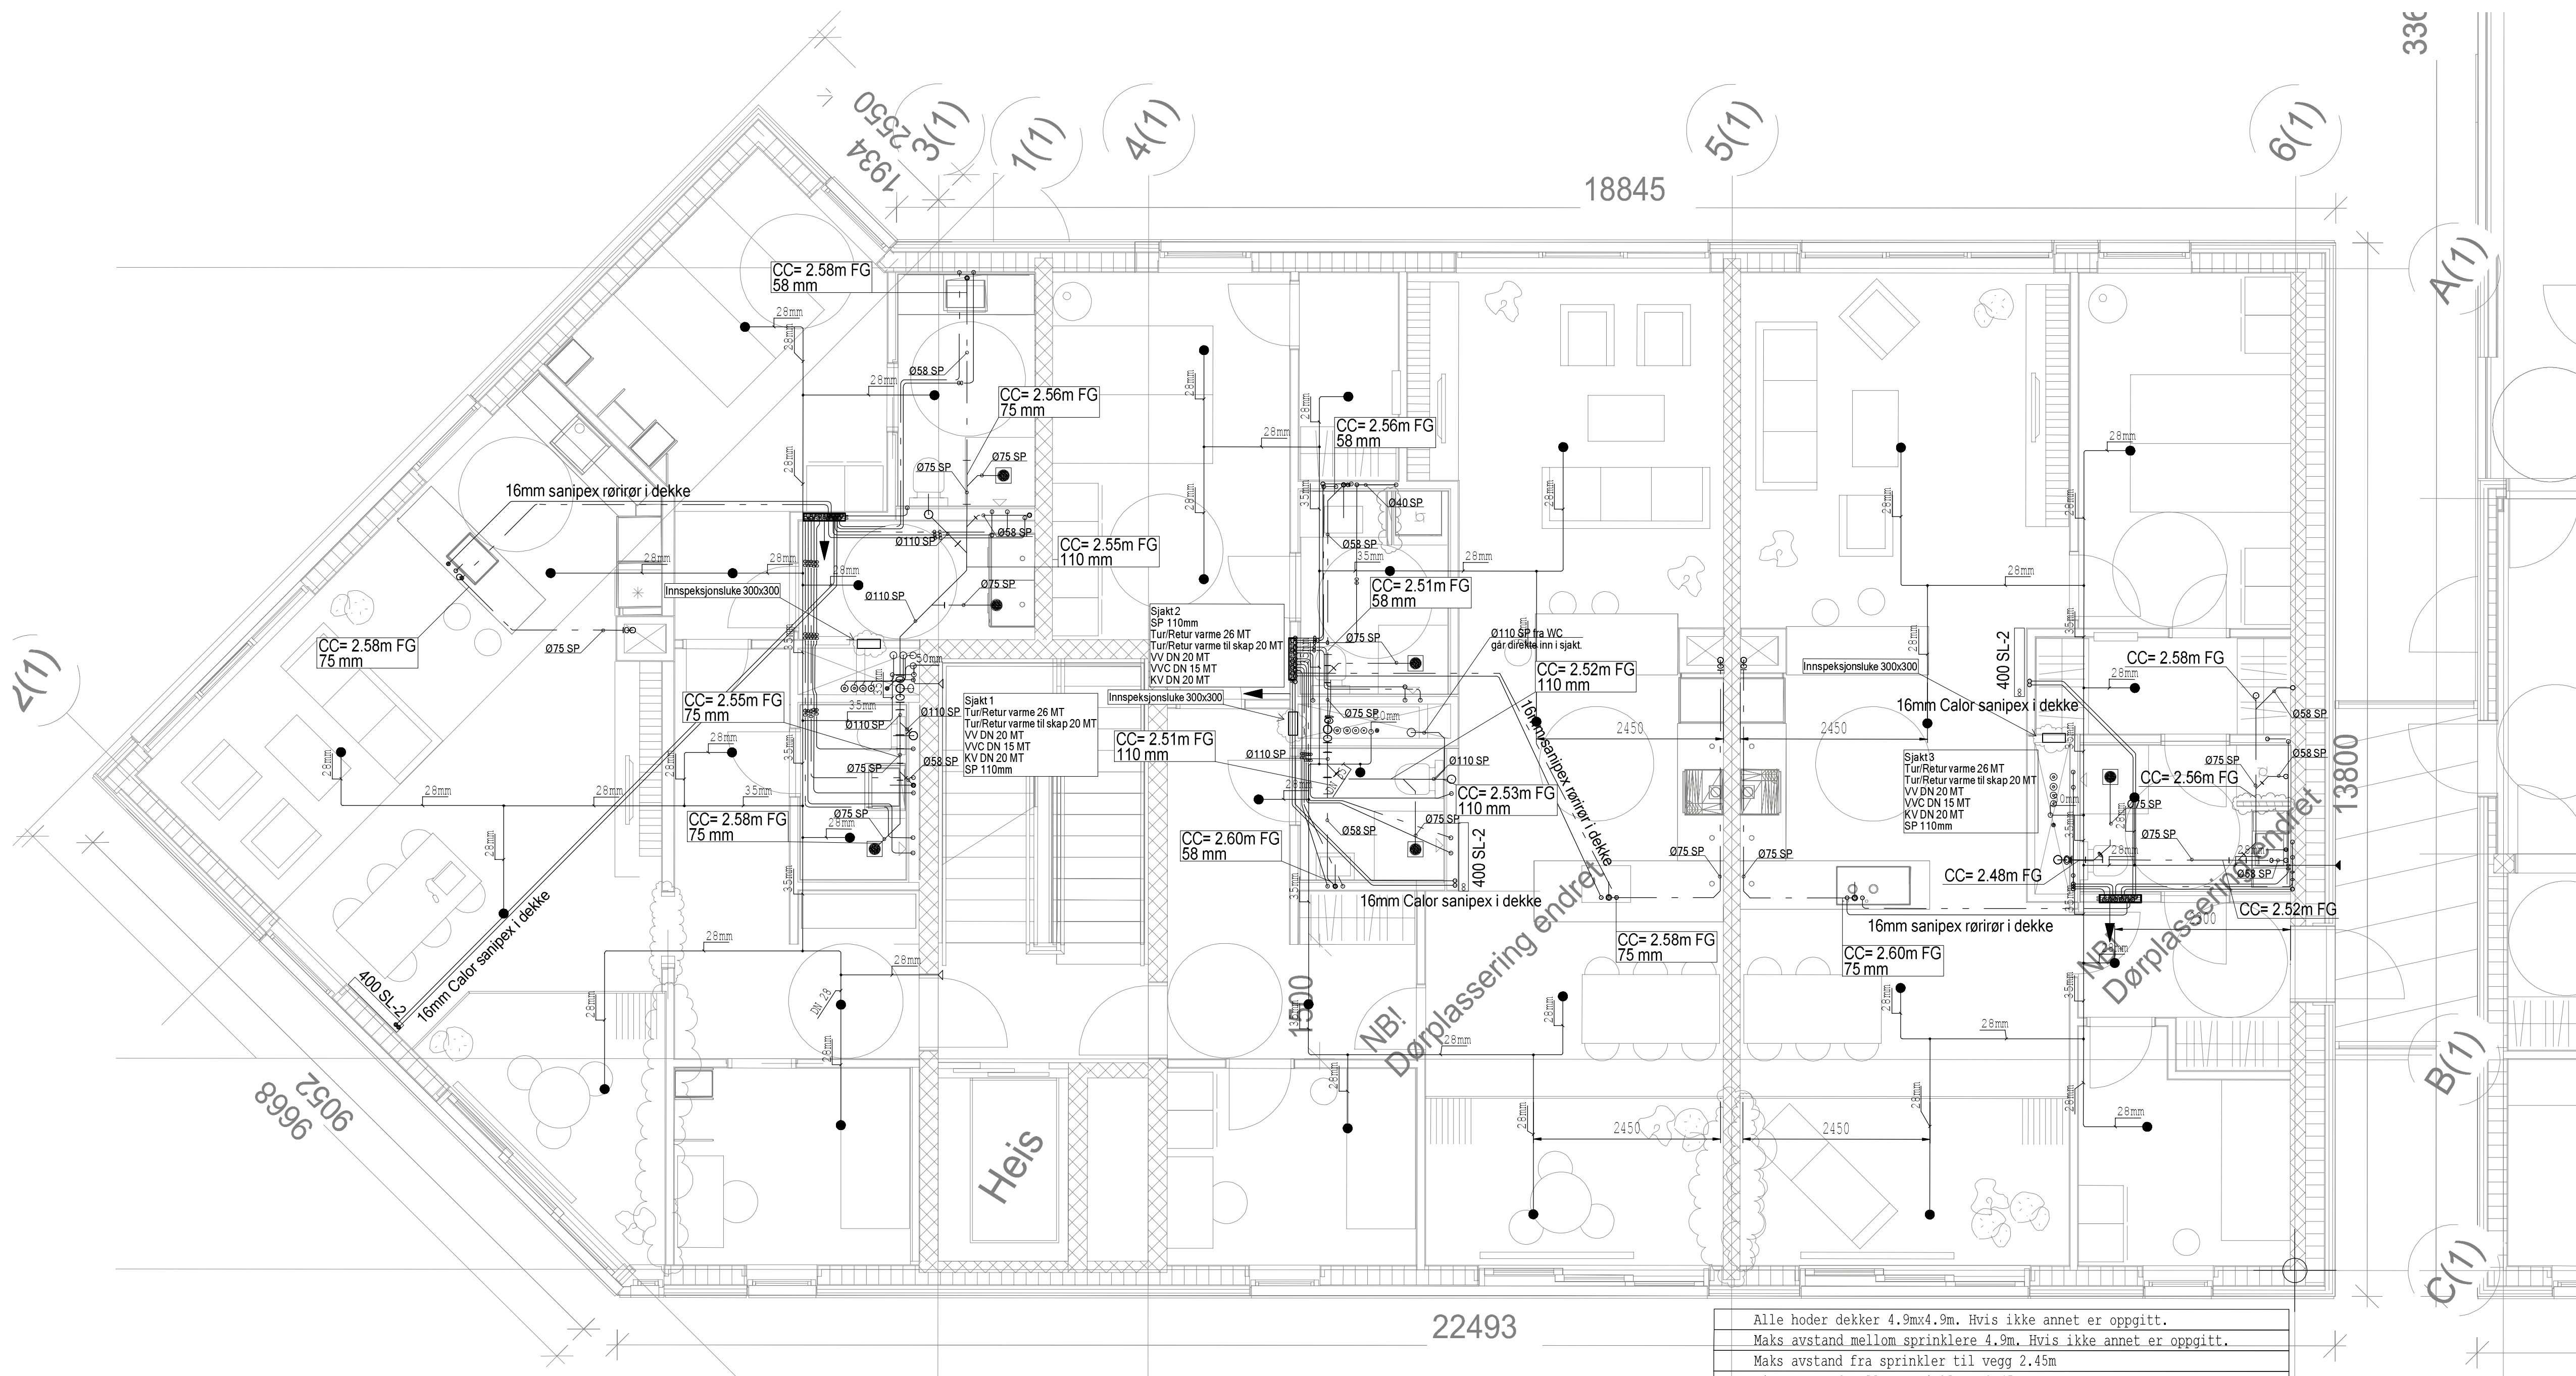

Alle hoder dekker 4.9mx4.9m. Hvis ikke annet er oppgitt.
Maks avstand mellom sprinklere 4.9m. Hvis ikke annet er oppgitt.
Maks avstand fra sprinkler til vegg 2.45m
Min. avstand mellom sprinklere 2.45m.
● SSP LF2 1/2" 68°C- K70.6- 3mm
▶ HSW LF2 1/2" 68°C- K60.5-3mm, Deflektor mellom 100-150mm fra tak.
Deflektor/spredeplate på HSW skal aldri stå nærmere enn 100mm fra tak.
▶ DH56 Tørr sprinkler. 4m til side
Lengde måles fra ytterkant vegg (ute) til sentrertør (inne) på varm side.

Dimensjonering:
DN50 stålør i Sjakt.
Kobberør i leiligheter. 28mm (1") til 1 og 2 sprinklere.
35mm (1 1/4") til sjakt.

INSTA-900 Type 3. 4.1mm VT, og 4 sprinklere utløst.
SSP: Hoder skal stå vinkelrett på taket.
HSW: Spredeplate skal stå parallelt med tak. 100mm-150mm fra tak.
Flowswitch plasseres i tilhørende trapperom.
Plassering av stengeventil avklares.

F	Ark Rev	26.08.2013	K.H.
E	Endring avløp WC	23.08.2013	K.H.
D	Tekst	03.07.2013	K.H.
C	Sprinkler	17.06.2013	K.H.
B	Størrelse konv. og RiR skap	30.01.2013	K.H.
A	Sprinkler	28.01.2013	K.H.
O	Arbeidstegning	23.01.2013	K.H.

Vannkanten B1			
SIGN:	K.H.	DATO:	23.09.2012
GODKJENT:		DATO:	
2 etasje		MALESTOKK:	FILNAVN: Vann8011
		1:50	TEGN.NR.: V28-B1-200
A1		ERSTATNING FOR:	ERSTATTET AV:
HENVISNING:	BEREGNING:	INFO:	

HELLEVIK VVS

