


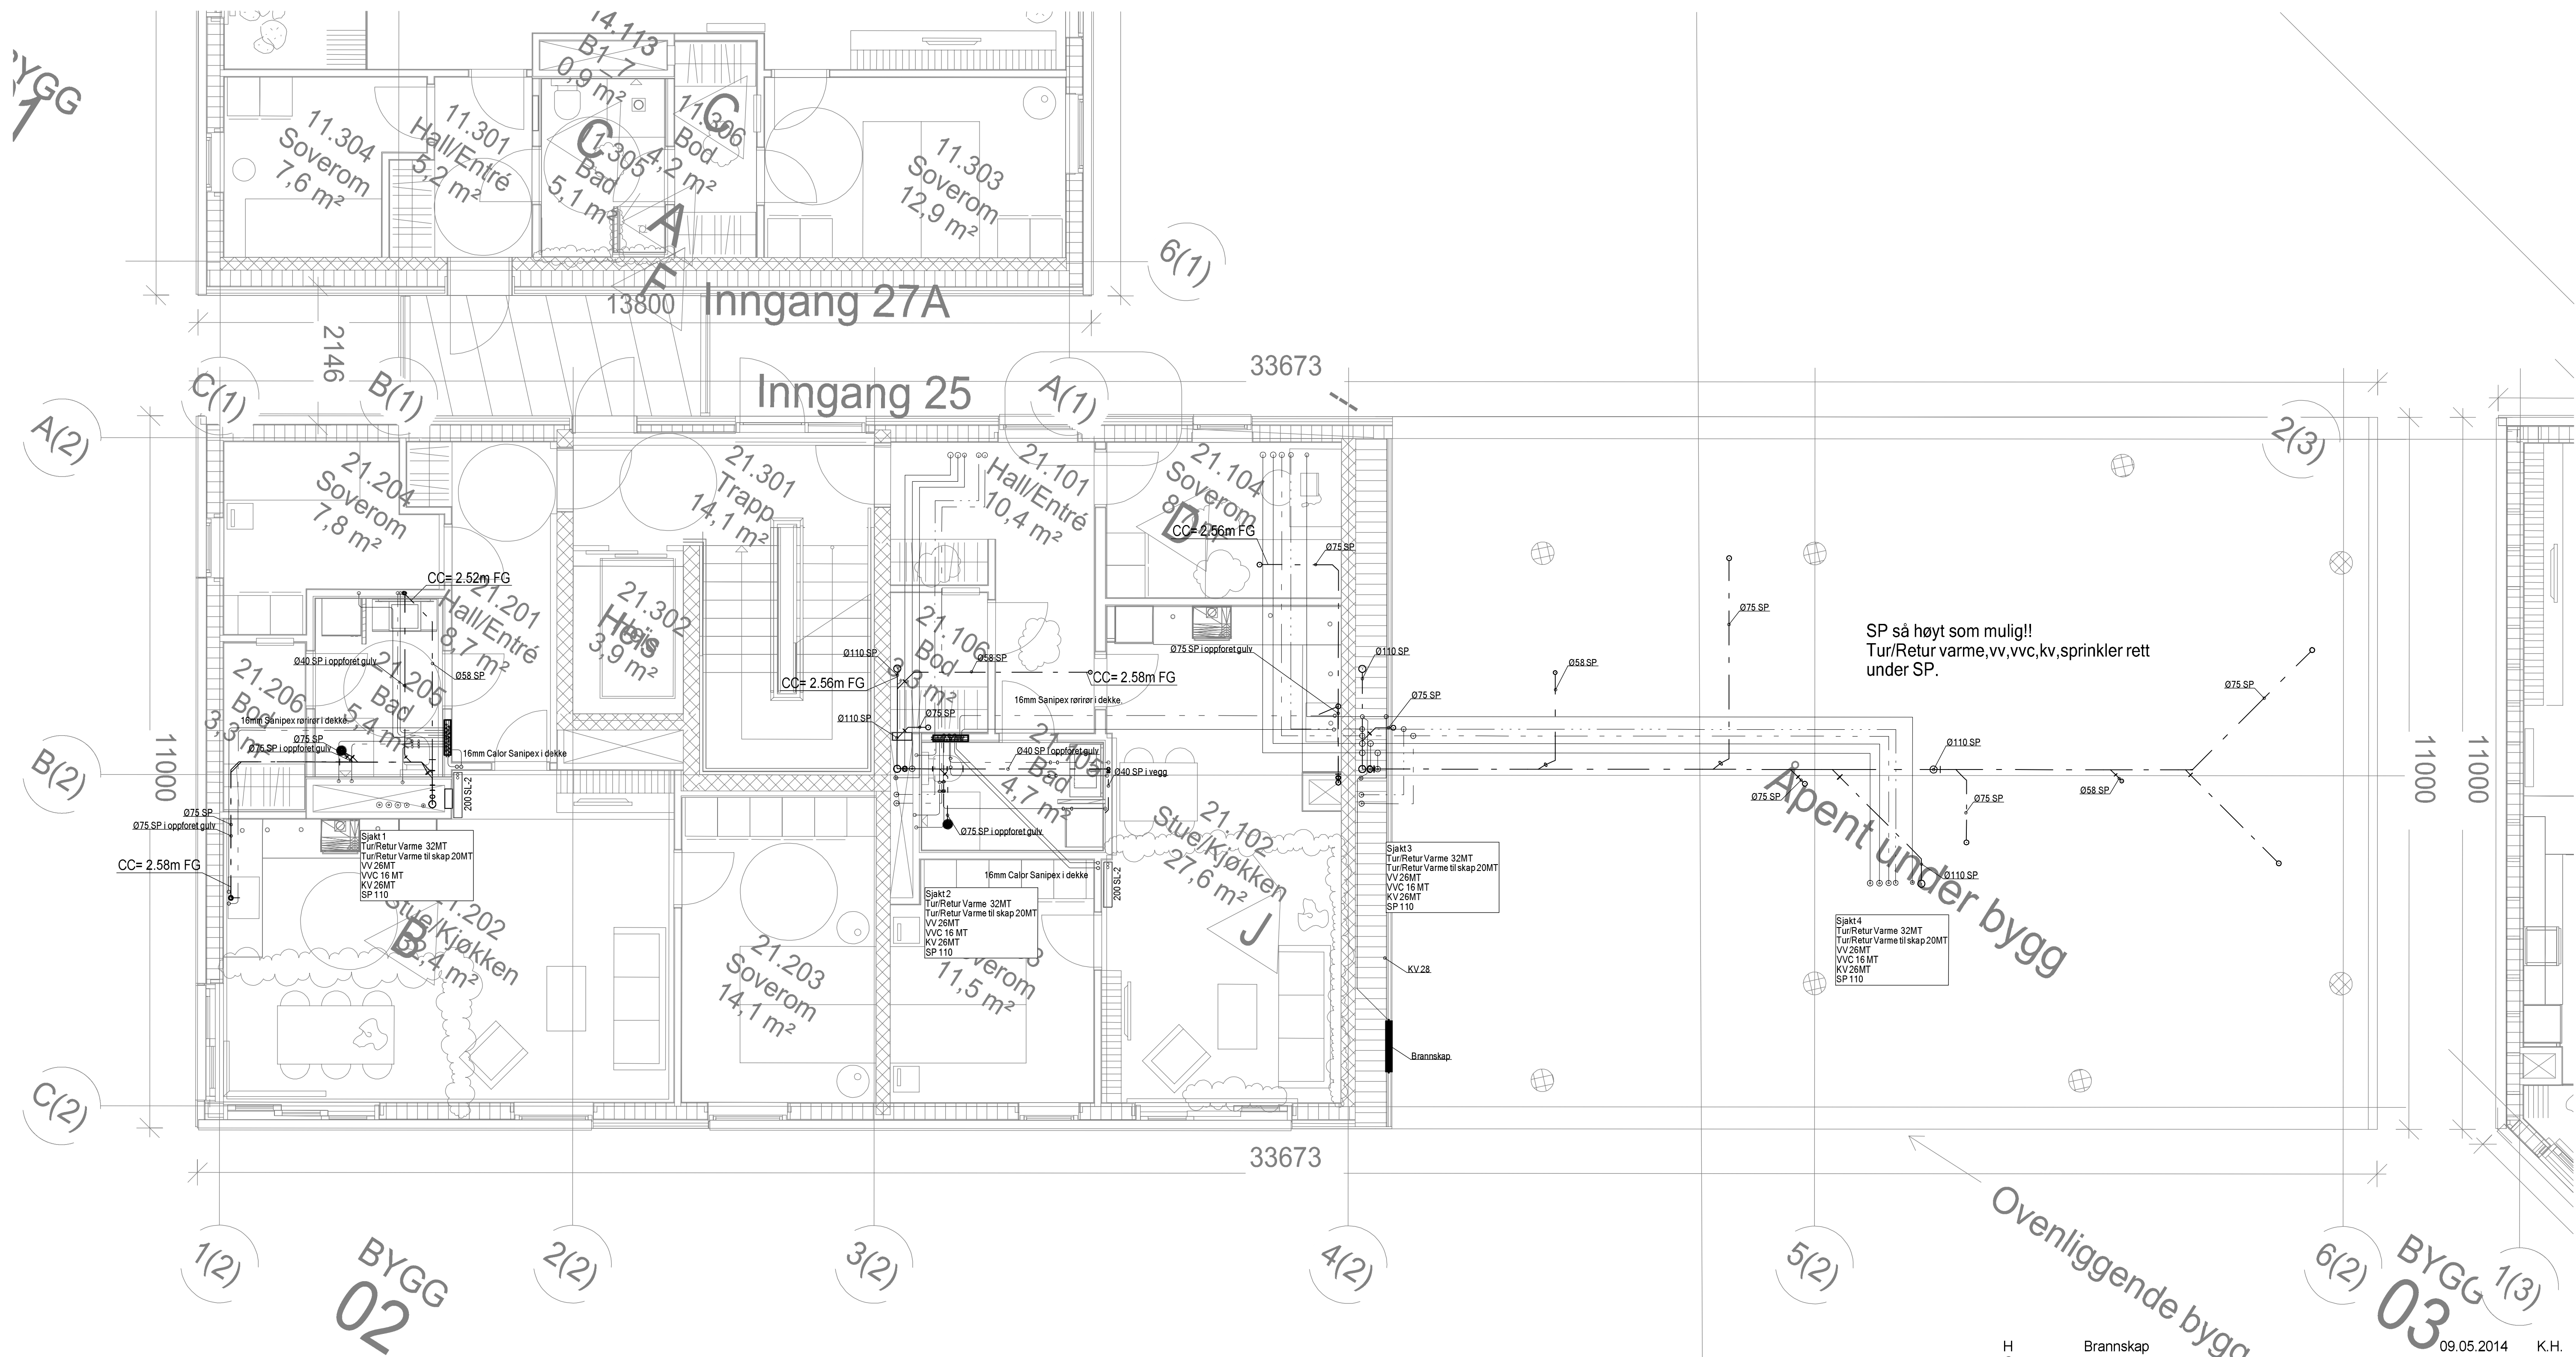

SP så høyt som mulig!
Tur/Retur varme,vv,vvc,kv,sprinkler rett
under SP.

Åpent under bygg

Ovenliggende bygg

H	Brannskap	09.05.2014	K.H.
G	Ark	21.02.2014	K.H.
F	Ark og Sprinkler	29.10.2013	K.H.
E	Ark Rev.	30.09.2013	K.H.
D	Ark Rev	26.08.2013	K.H.
C	Tekst	26.02.2013	K.H.
B	Størrelse konv. og RiR skap	30.01.2013	K.H.
A	Sprinkler	28.01.2013	K.H.
O	Arbeidstegninger	23.01.2013	K.H.

Vannkanten B2			
SIGN:	K.H.	DATO:	05.10.2012
GODKJENT:		DATO:	
1 etasje		MALESTOKK:	FILNAVN: Vann8010
A1		TEGN.NR.:	REV. V28-B2-100
HENVISNING:		ERSTATNING FOR:	ERSTATTET AV:
BEREGNING:		INFO:	

