


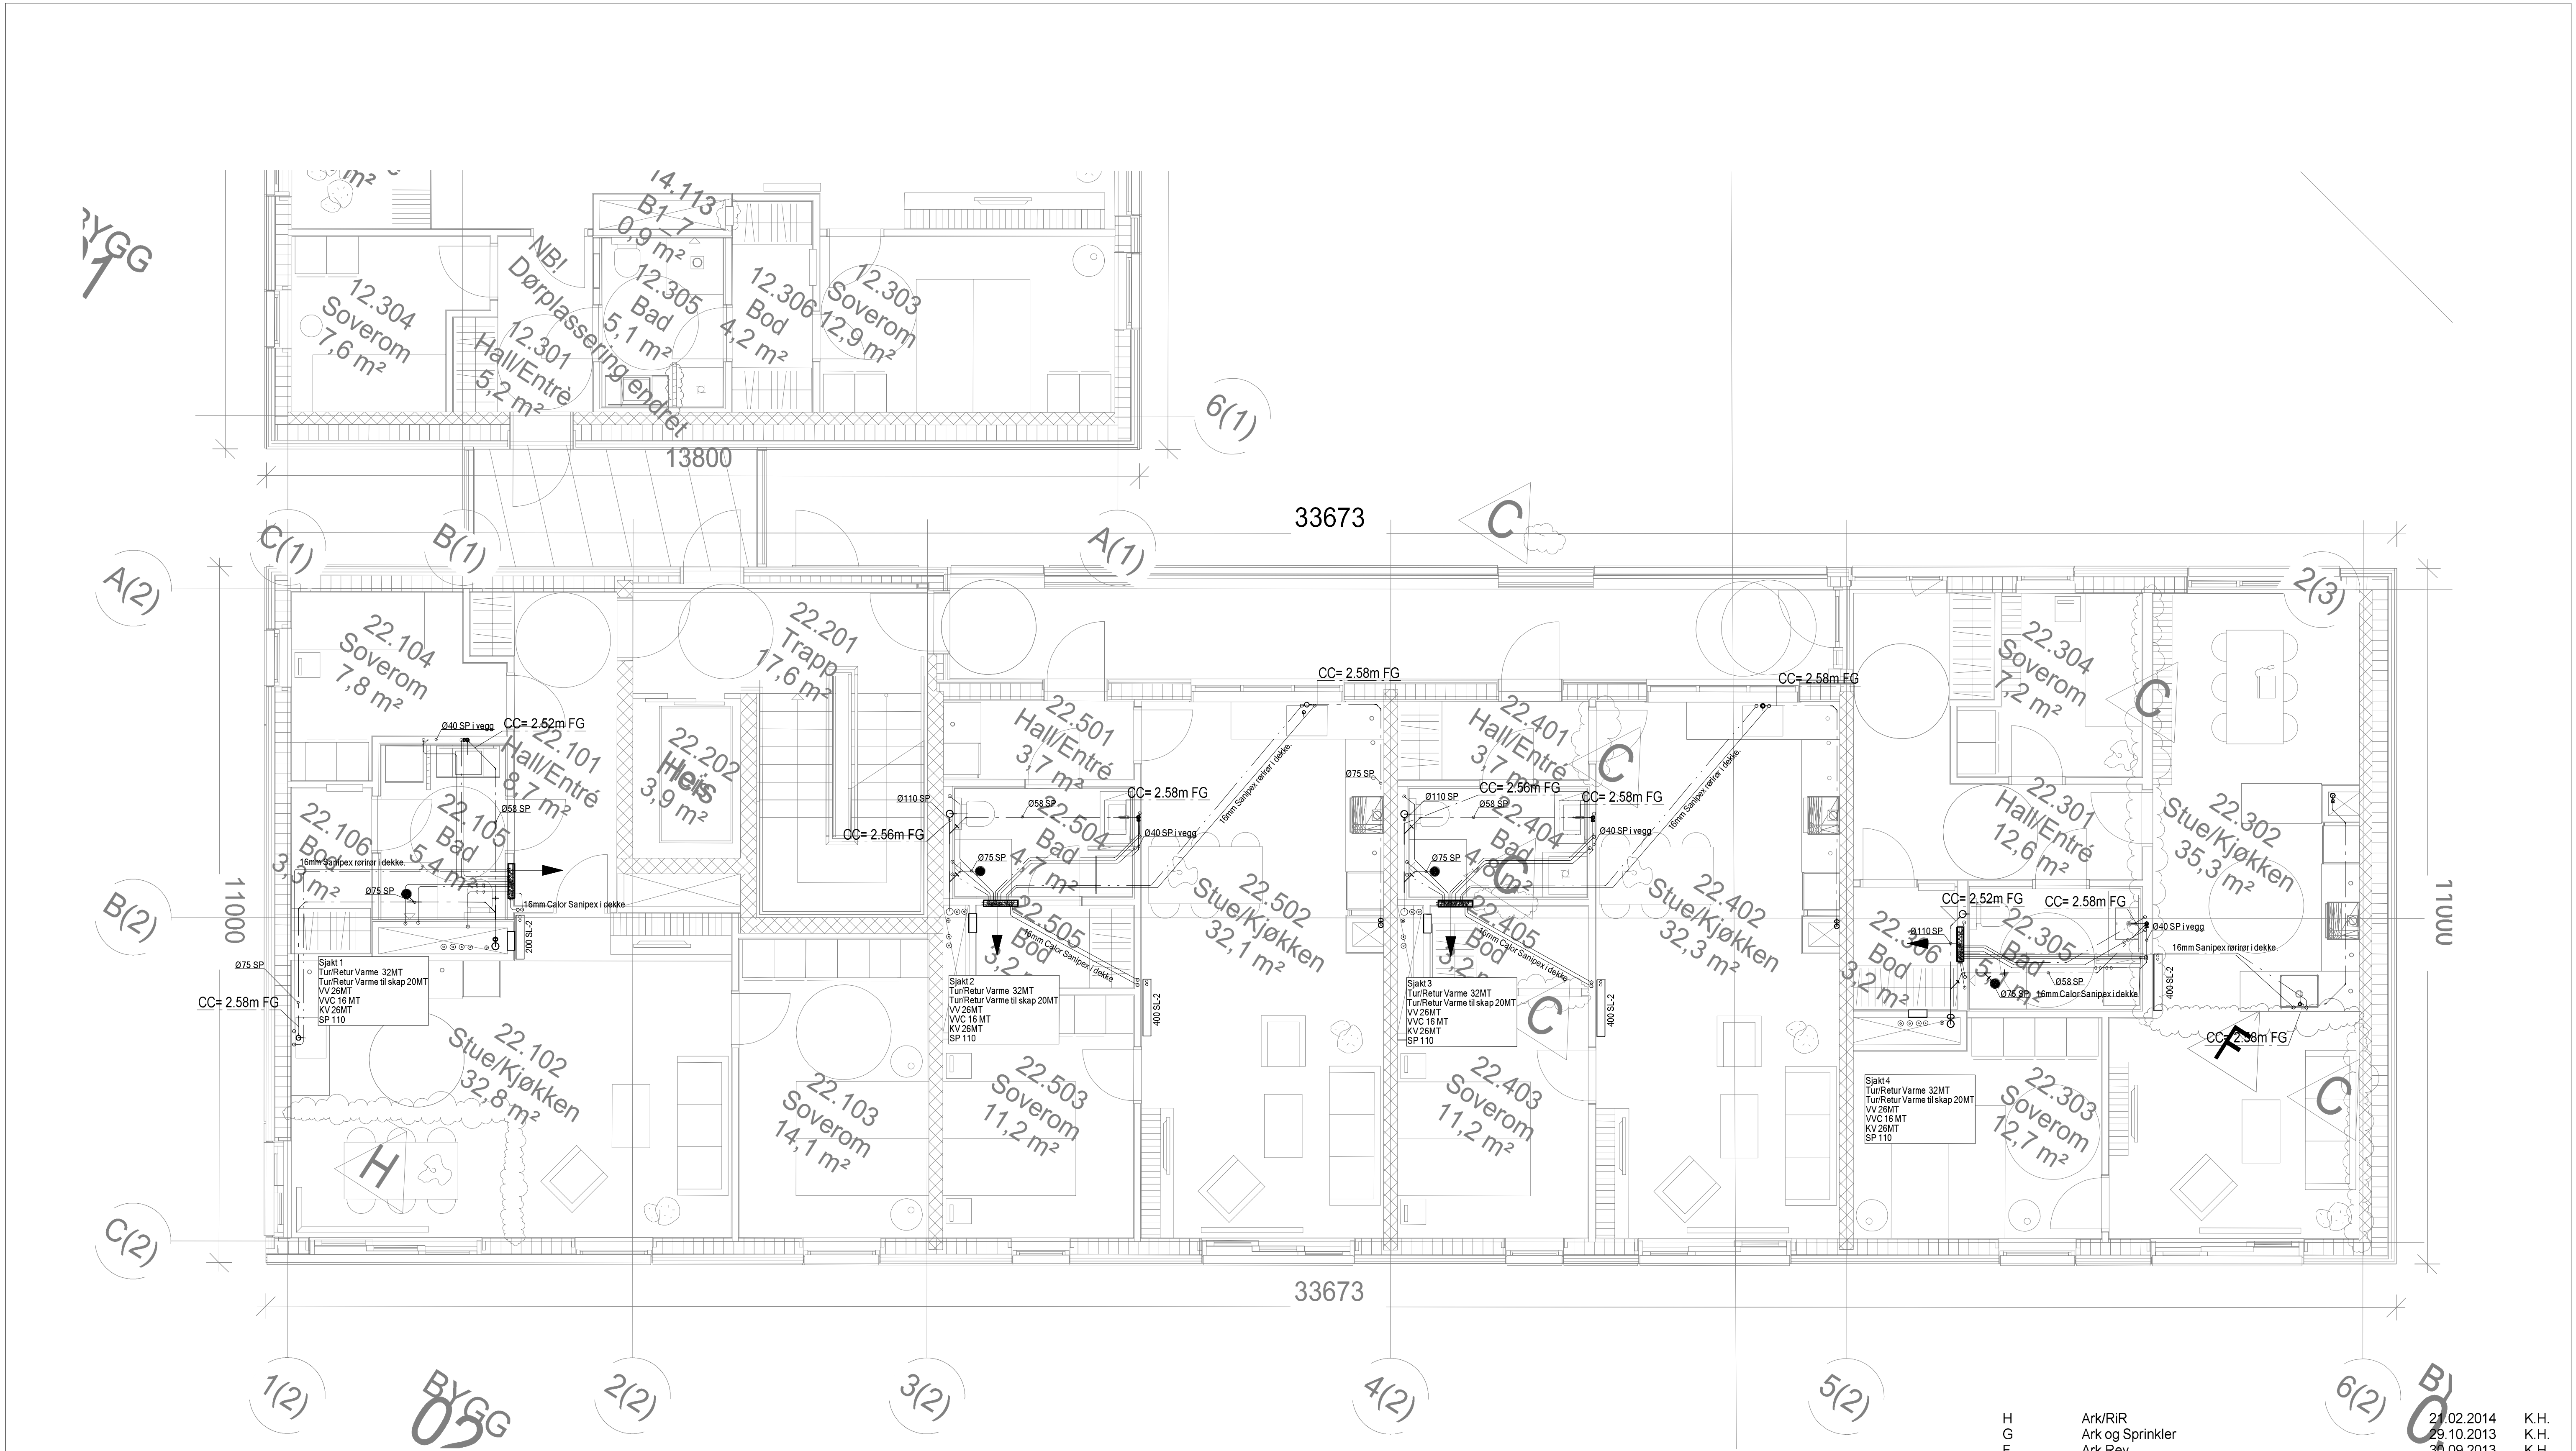

|   |                             |            |      |
|---|-----------------------------|------------|------|
| H | Ark/RiR                     | 27.02.2014 | K.H. |
| G | Ark og Sprinkler            | 29.10.2013 | K.H. |
| F | Ark Rev.                    | 30.09.2013 | K.H. |
| E | Ark Rev                     | 26.08.2013 | K.H. |
| D | Flyttet RiR skap            | 13.03.2013 | K.H. |
| C | Tekst                       | 26.02.2013 | K.H. |
| B | Størrelse konv. og RiR skap | 30.01.2013 | K.H. |
| A | Sprinkler                   | 28.01.2013 | K.H. |
| O | Arbeidstegning              | 23.01.2013 | K.H. |

|               |                 |               |            |
|---------------|-----------------|---------------|------------|
| Vannkanten B2 |                 |               |            |
| SIGN:         | K.H.            | DATO:         | 05.10.2012 |
| GODKJENT:     |                 | DATO:         |            |
| 2 etasje      | MALESTOKK:      | FILNAVN:      | Vann8011   |
|               | 1:50            | TEGN.NR.:     | V28-B2-200 |
| A1            | ERSTATNING FOR: | ERSTATTET AV: |            |
| HENVISNING:   | BEREGNING:      | INFO:         |            |

**HELLEVIK VVS**

