


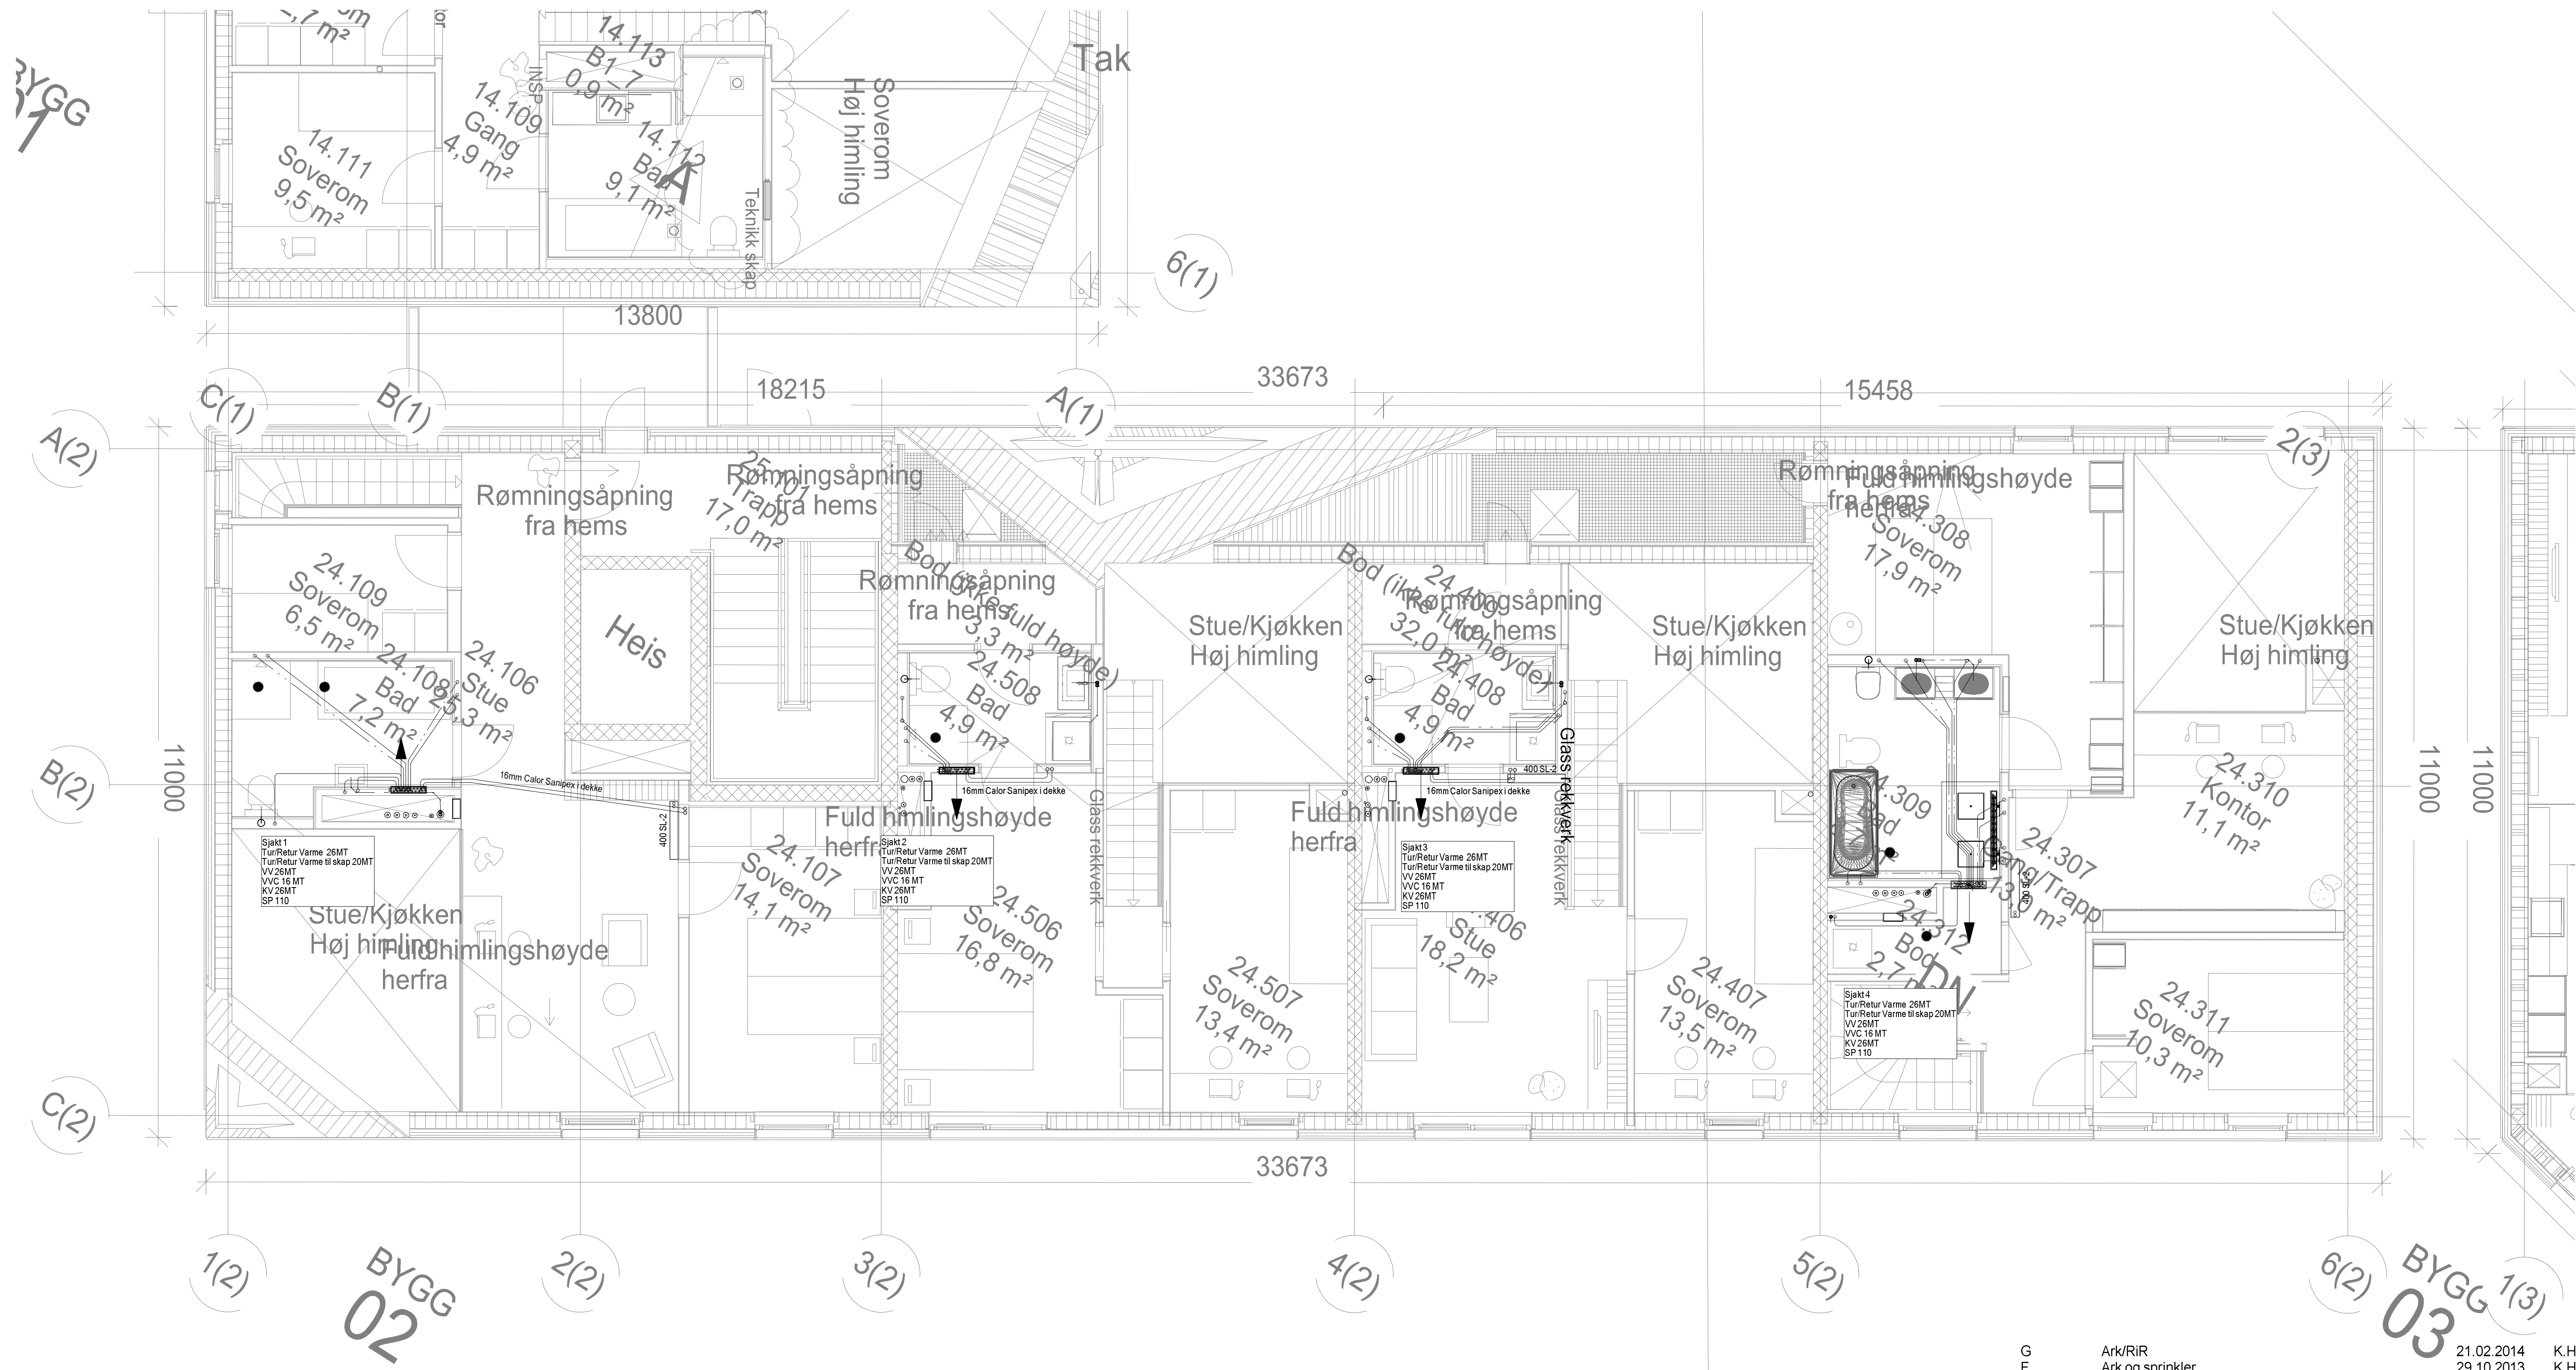

G	Ark/RiR	21.02.2014	K.H.
F	Ark og sprinkler	29.10.2013	K.H.
E	Ark Rev.	30.09.2013	K.H.
D	Ark Rev	26.08.2013	K.H.
C	Tekst	26.02.2013	K.H.
B	Størrelse konv. og RiR skap	30.01.2013	K.H.
A	Sprinkler	28.01.2013	K.H.
O	Arbeidstegning	23.01.2013	K.H.

Vannkanten B2			
SIGN:	K.H.	DATO:	05.10.2012
GODKJENT:		DATO:	
5 etasje	MALESTOKK:	FILNAVN:	Vann8014
	1:50	TEGN.NR.:	V28-B2-500
A1	ERSTATNING FOR:	ERSTATTET AV:	
HENVISNING:	BEREGNING:	INFO:	

HELLEVIK VVS

