


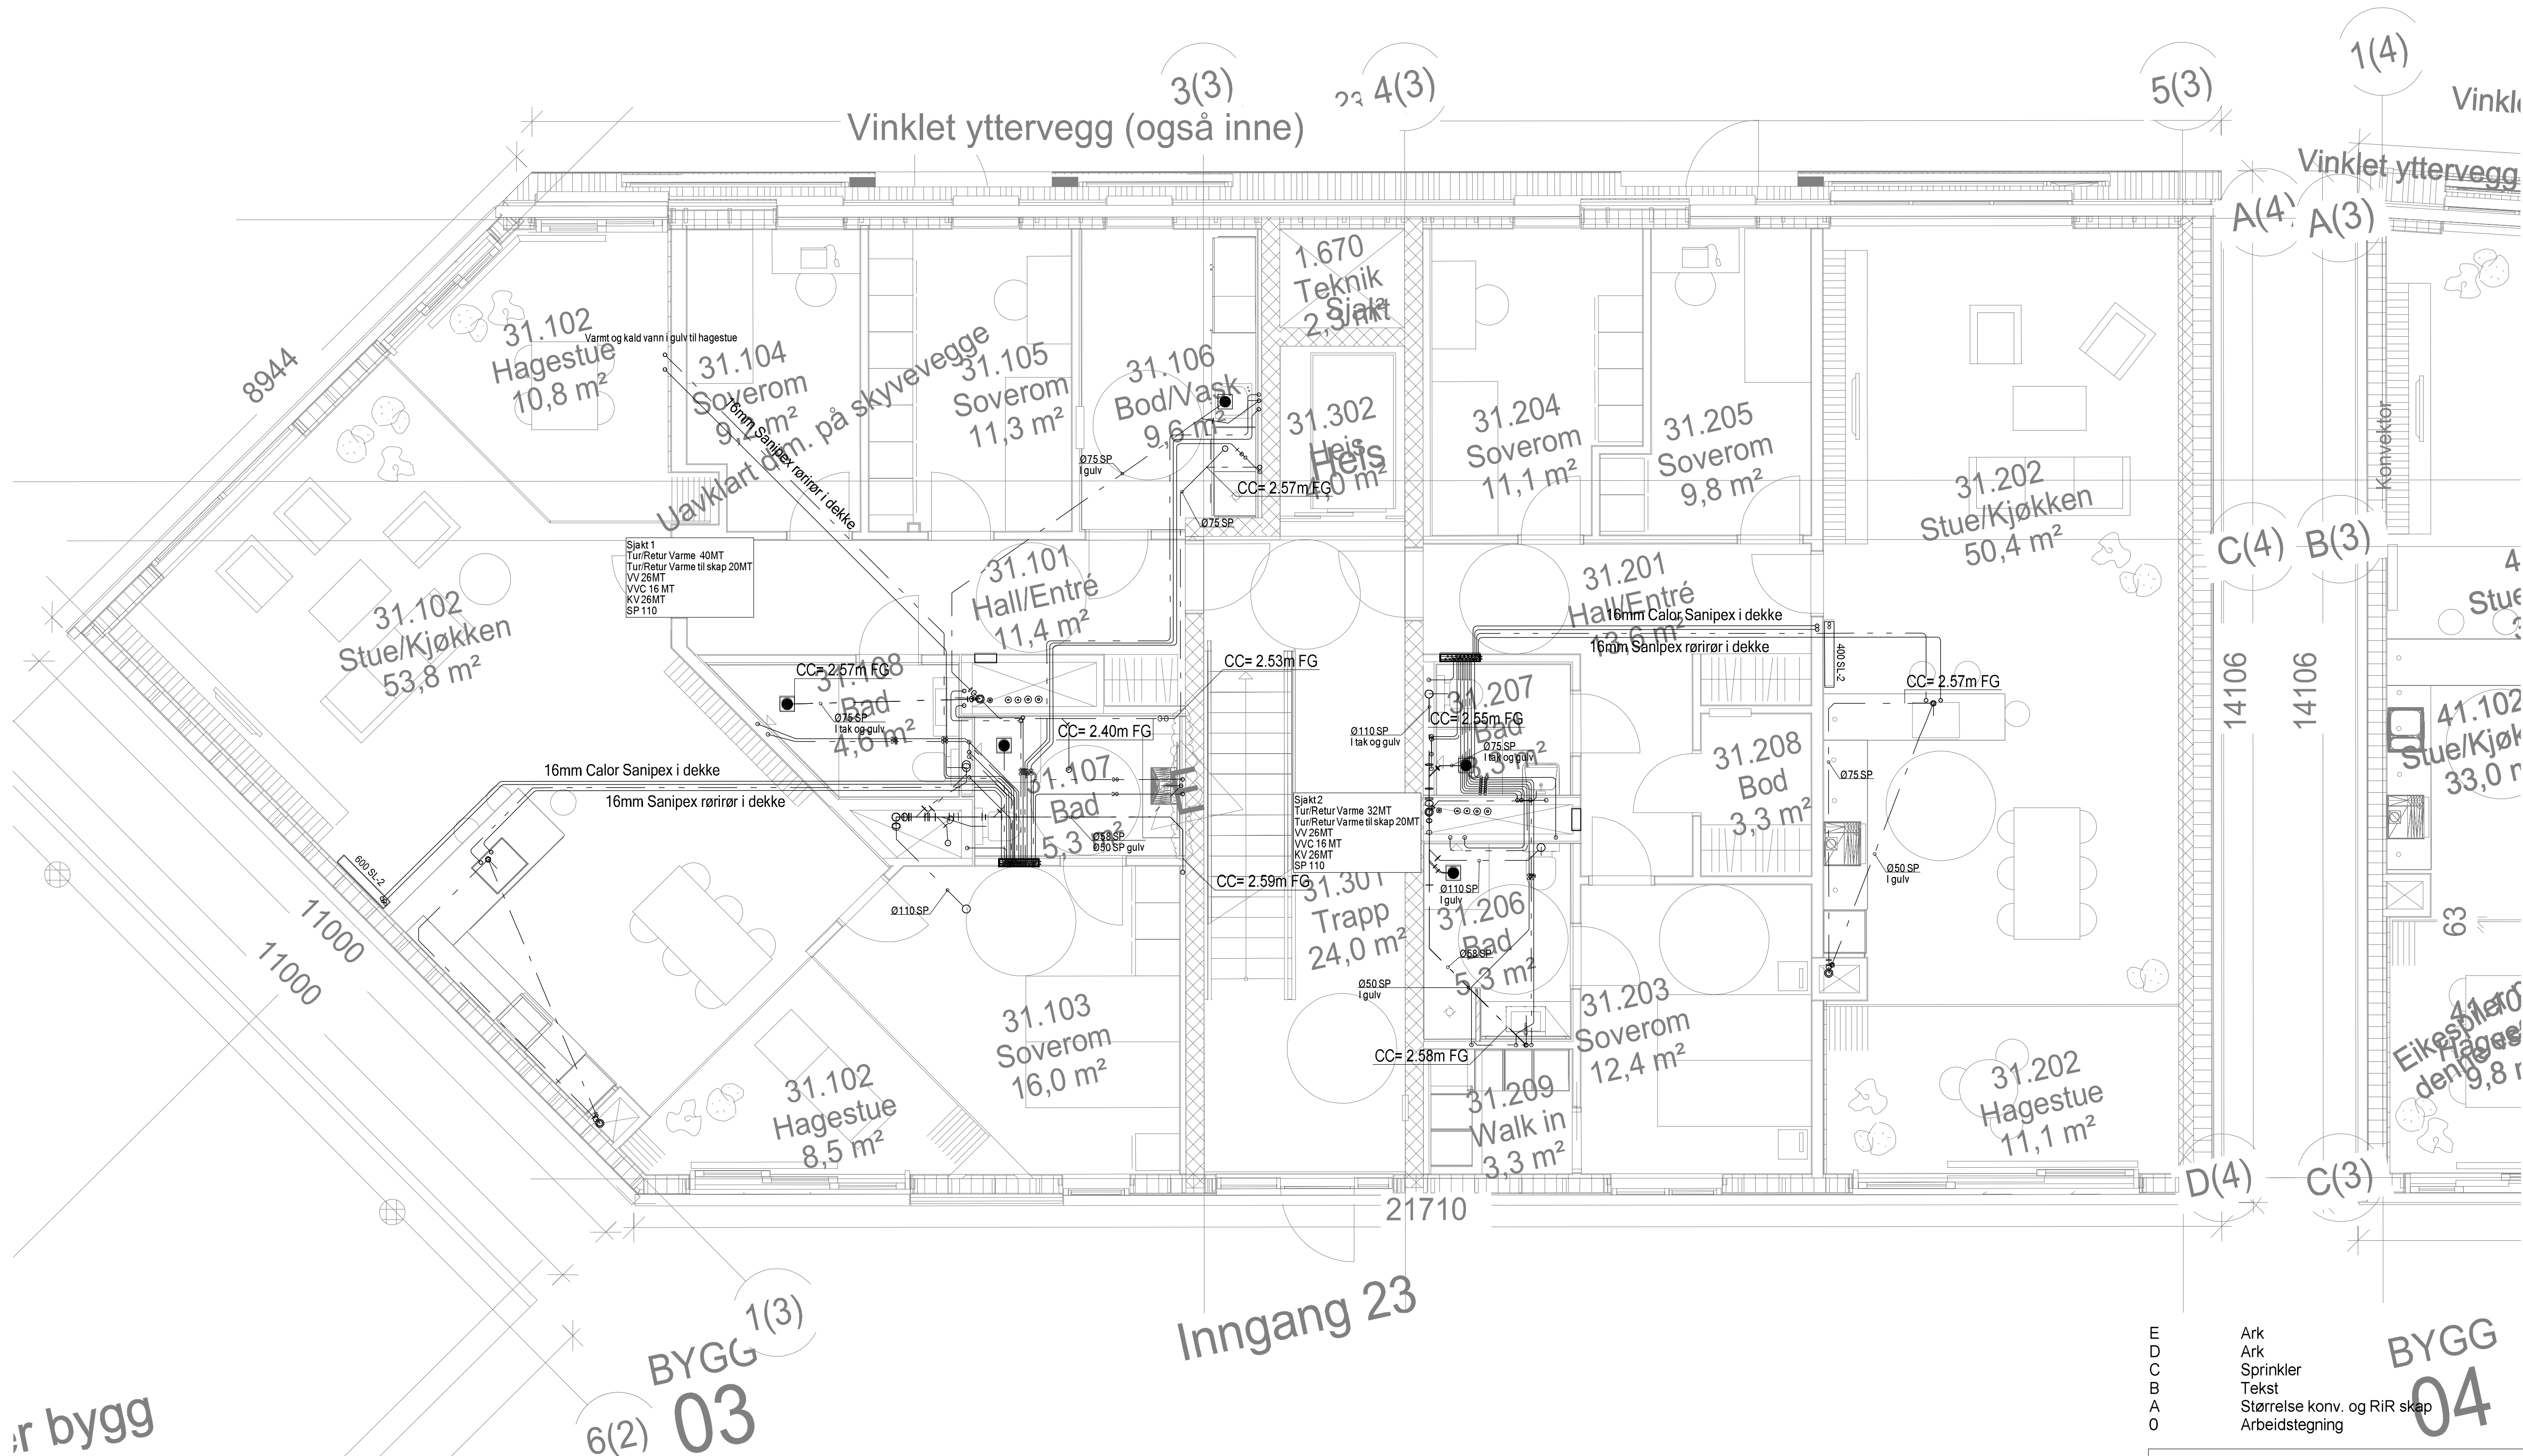

er bygg

BYGG
03

Inngang 23

E Ark
D Ark
C Sprinkler
B Tekst
A Størrelse konv. og RiR skap
0 Arbeidstegning

20.02.2014
29.10.2013
03.10.2013
09.09.2013
30.01.2013
28.01.2013

K.H.
K.H.
K.H.
K.H.
K.H.
K.H.

BYGG
04

Vannkanten B3			
SIGN:	K.H.	DATO:	05.10.2012
GODKJENT:		DATO:	
1 etasje		MALESTOKK:	FILNAVN: Vann8010
		1:50	TEGN.NR.: V28-B3-100
A1		ERSTATNING FOR:	ERSTATTET AV:
HENVISNING:	Beregning:	INFO:	

