


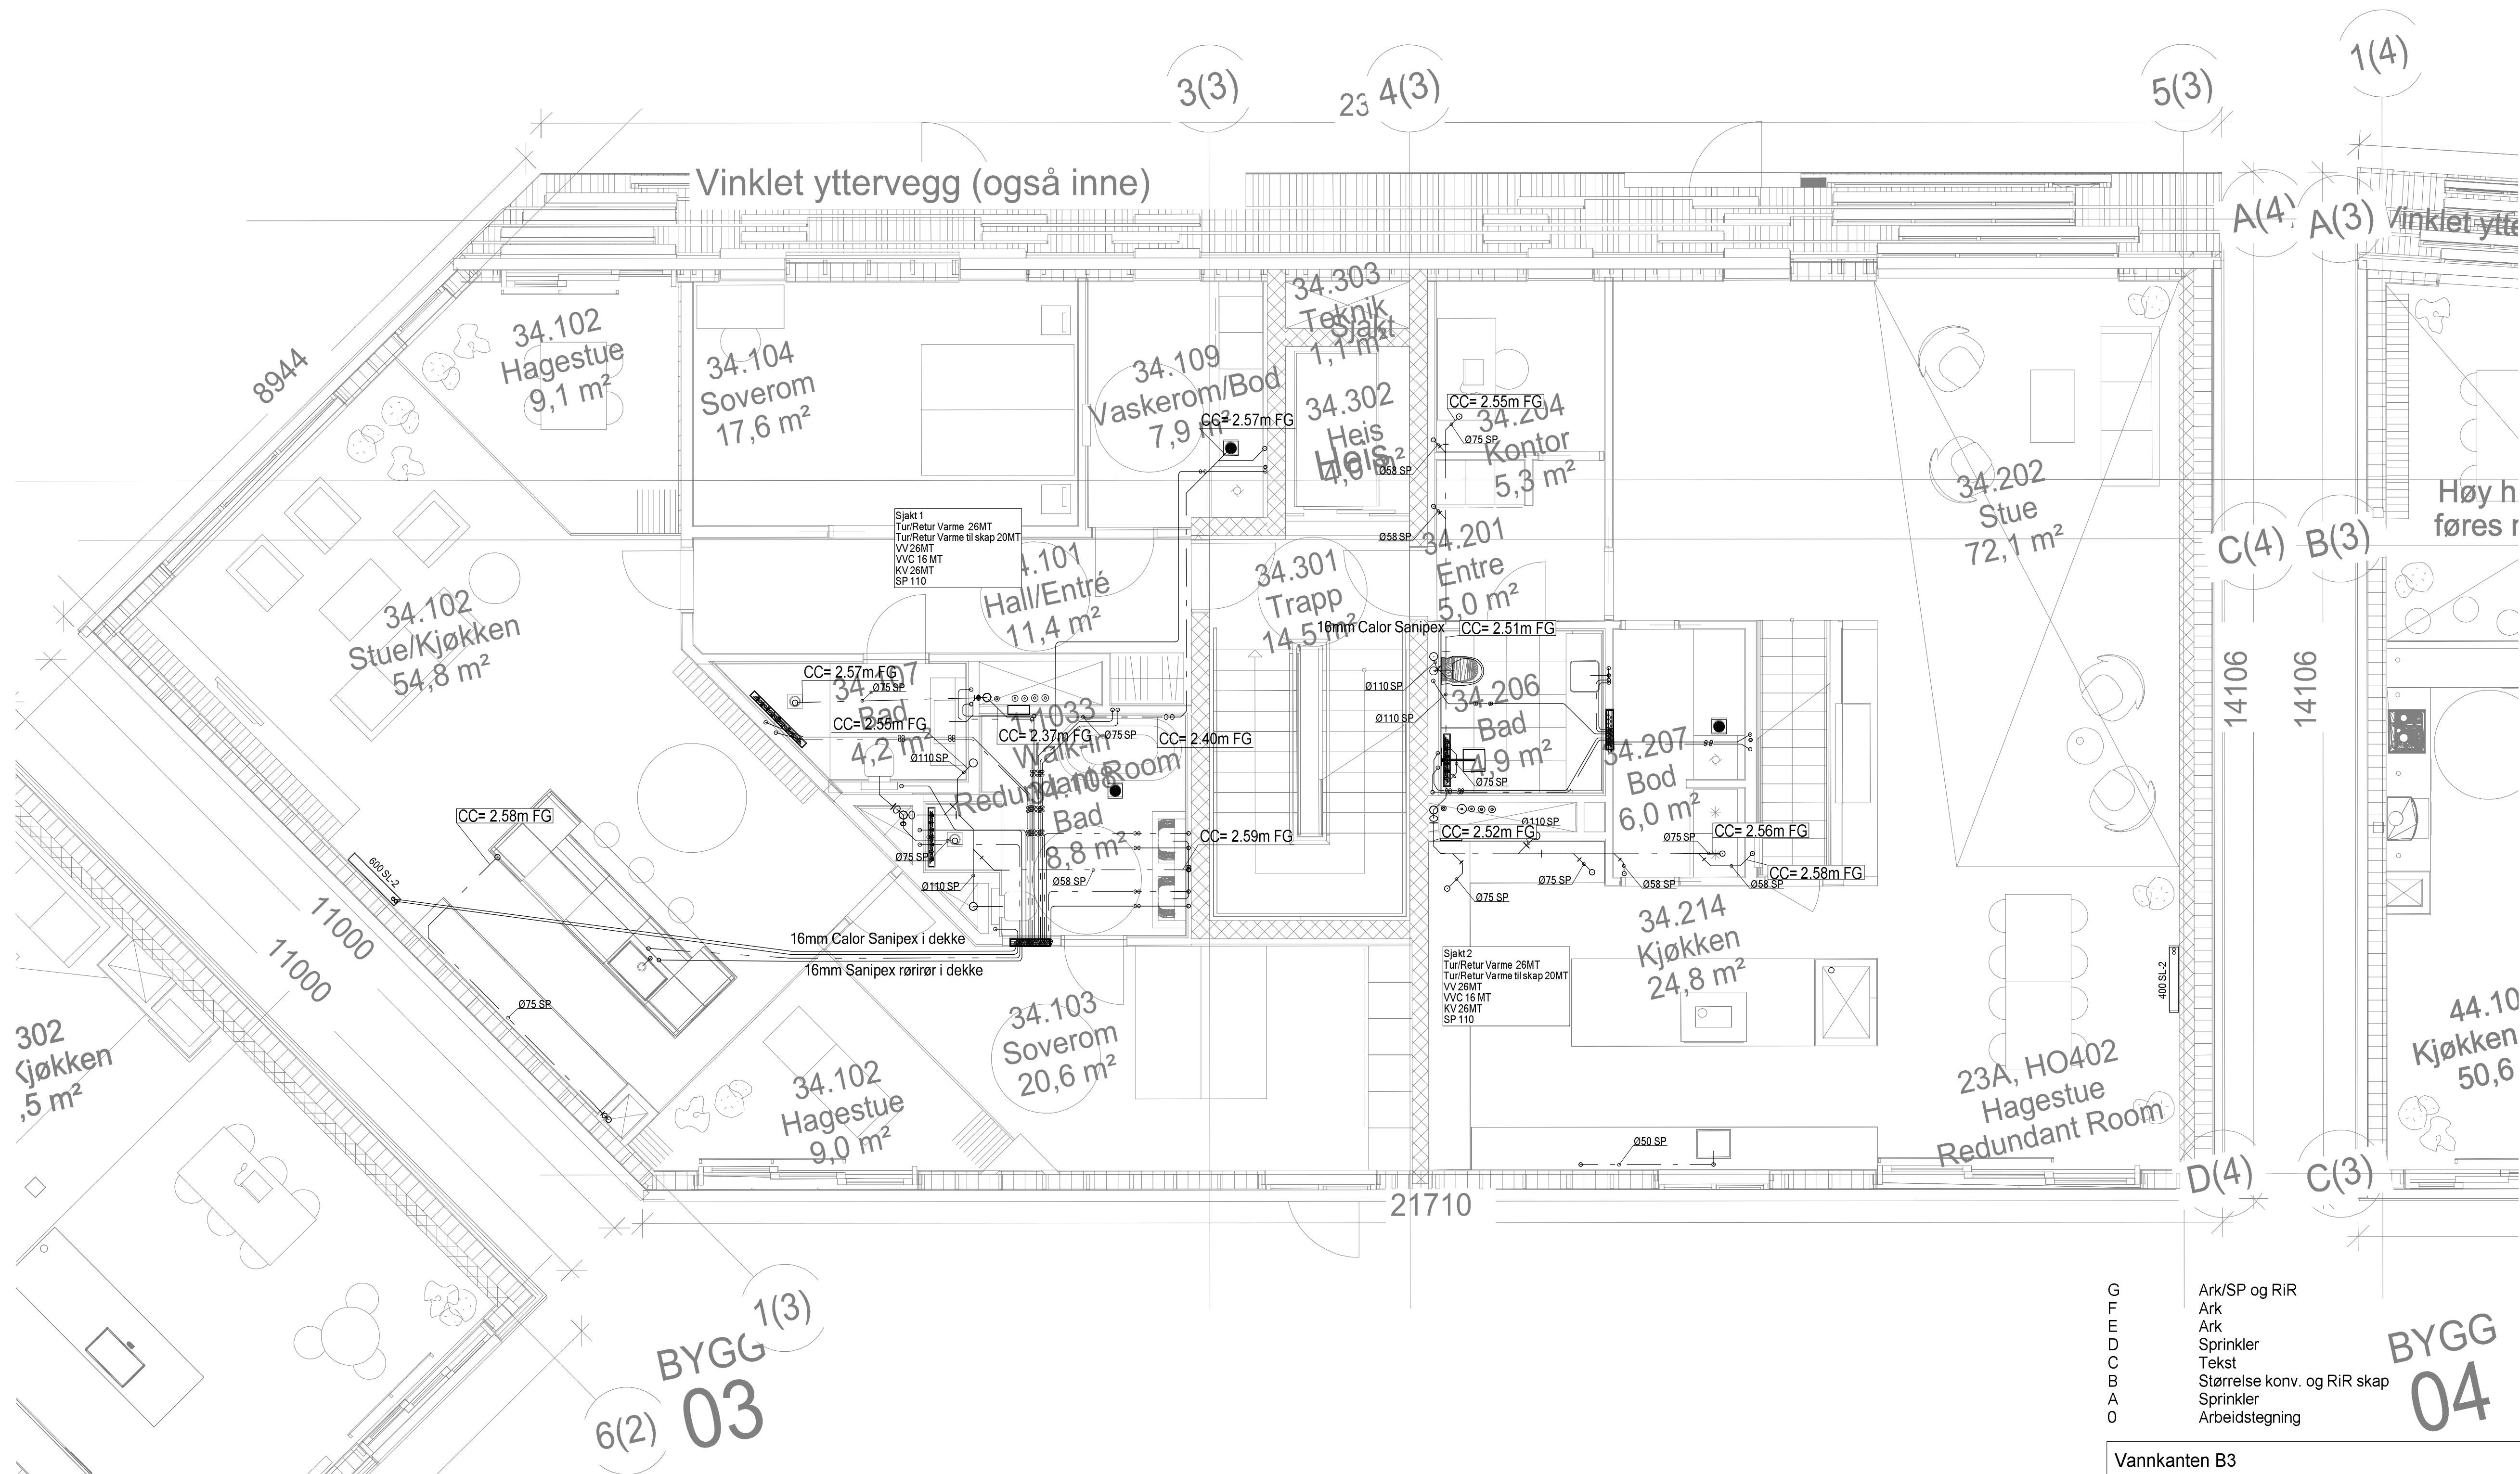

G	Ark/SP og RiR	20.02.2014	K.H.
F	Ark	10.02.2014	K.H.
E	Ark	29.10.2013	K.H.
D	Sprinkler	03.10.2013	K.H.
C	Tekst	05.09.2013	K.H.
B	Størrelse konv. og RiR skap	30.01.2013	K.H.
A	Sprinkler	28.01.2013	K.H.
O	Arbeidstegning	27.01.2013	K.H.

BYGG
04

Vannkanten B3			
SIGN:	K.H.	DATO:	05.10.2012
GODKJENT:		DATO:	
4 etasje	MALESTOKK: 1:50	FILNAVN: Vann8013	REV:
A1	ERSTATNING FOR:	TEGN.NR.: V28-B3-400	ERSTATTET AV:
HENVISNING:	BEREGNING:	INFO:	

HELLEVIK VVS

