


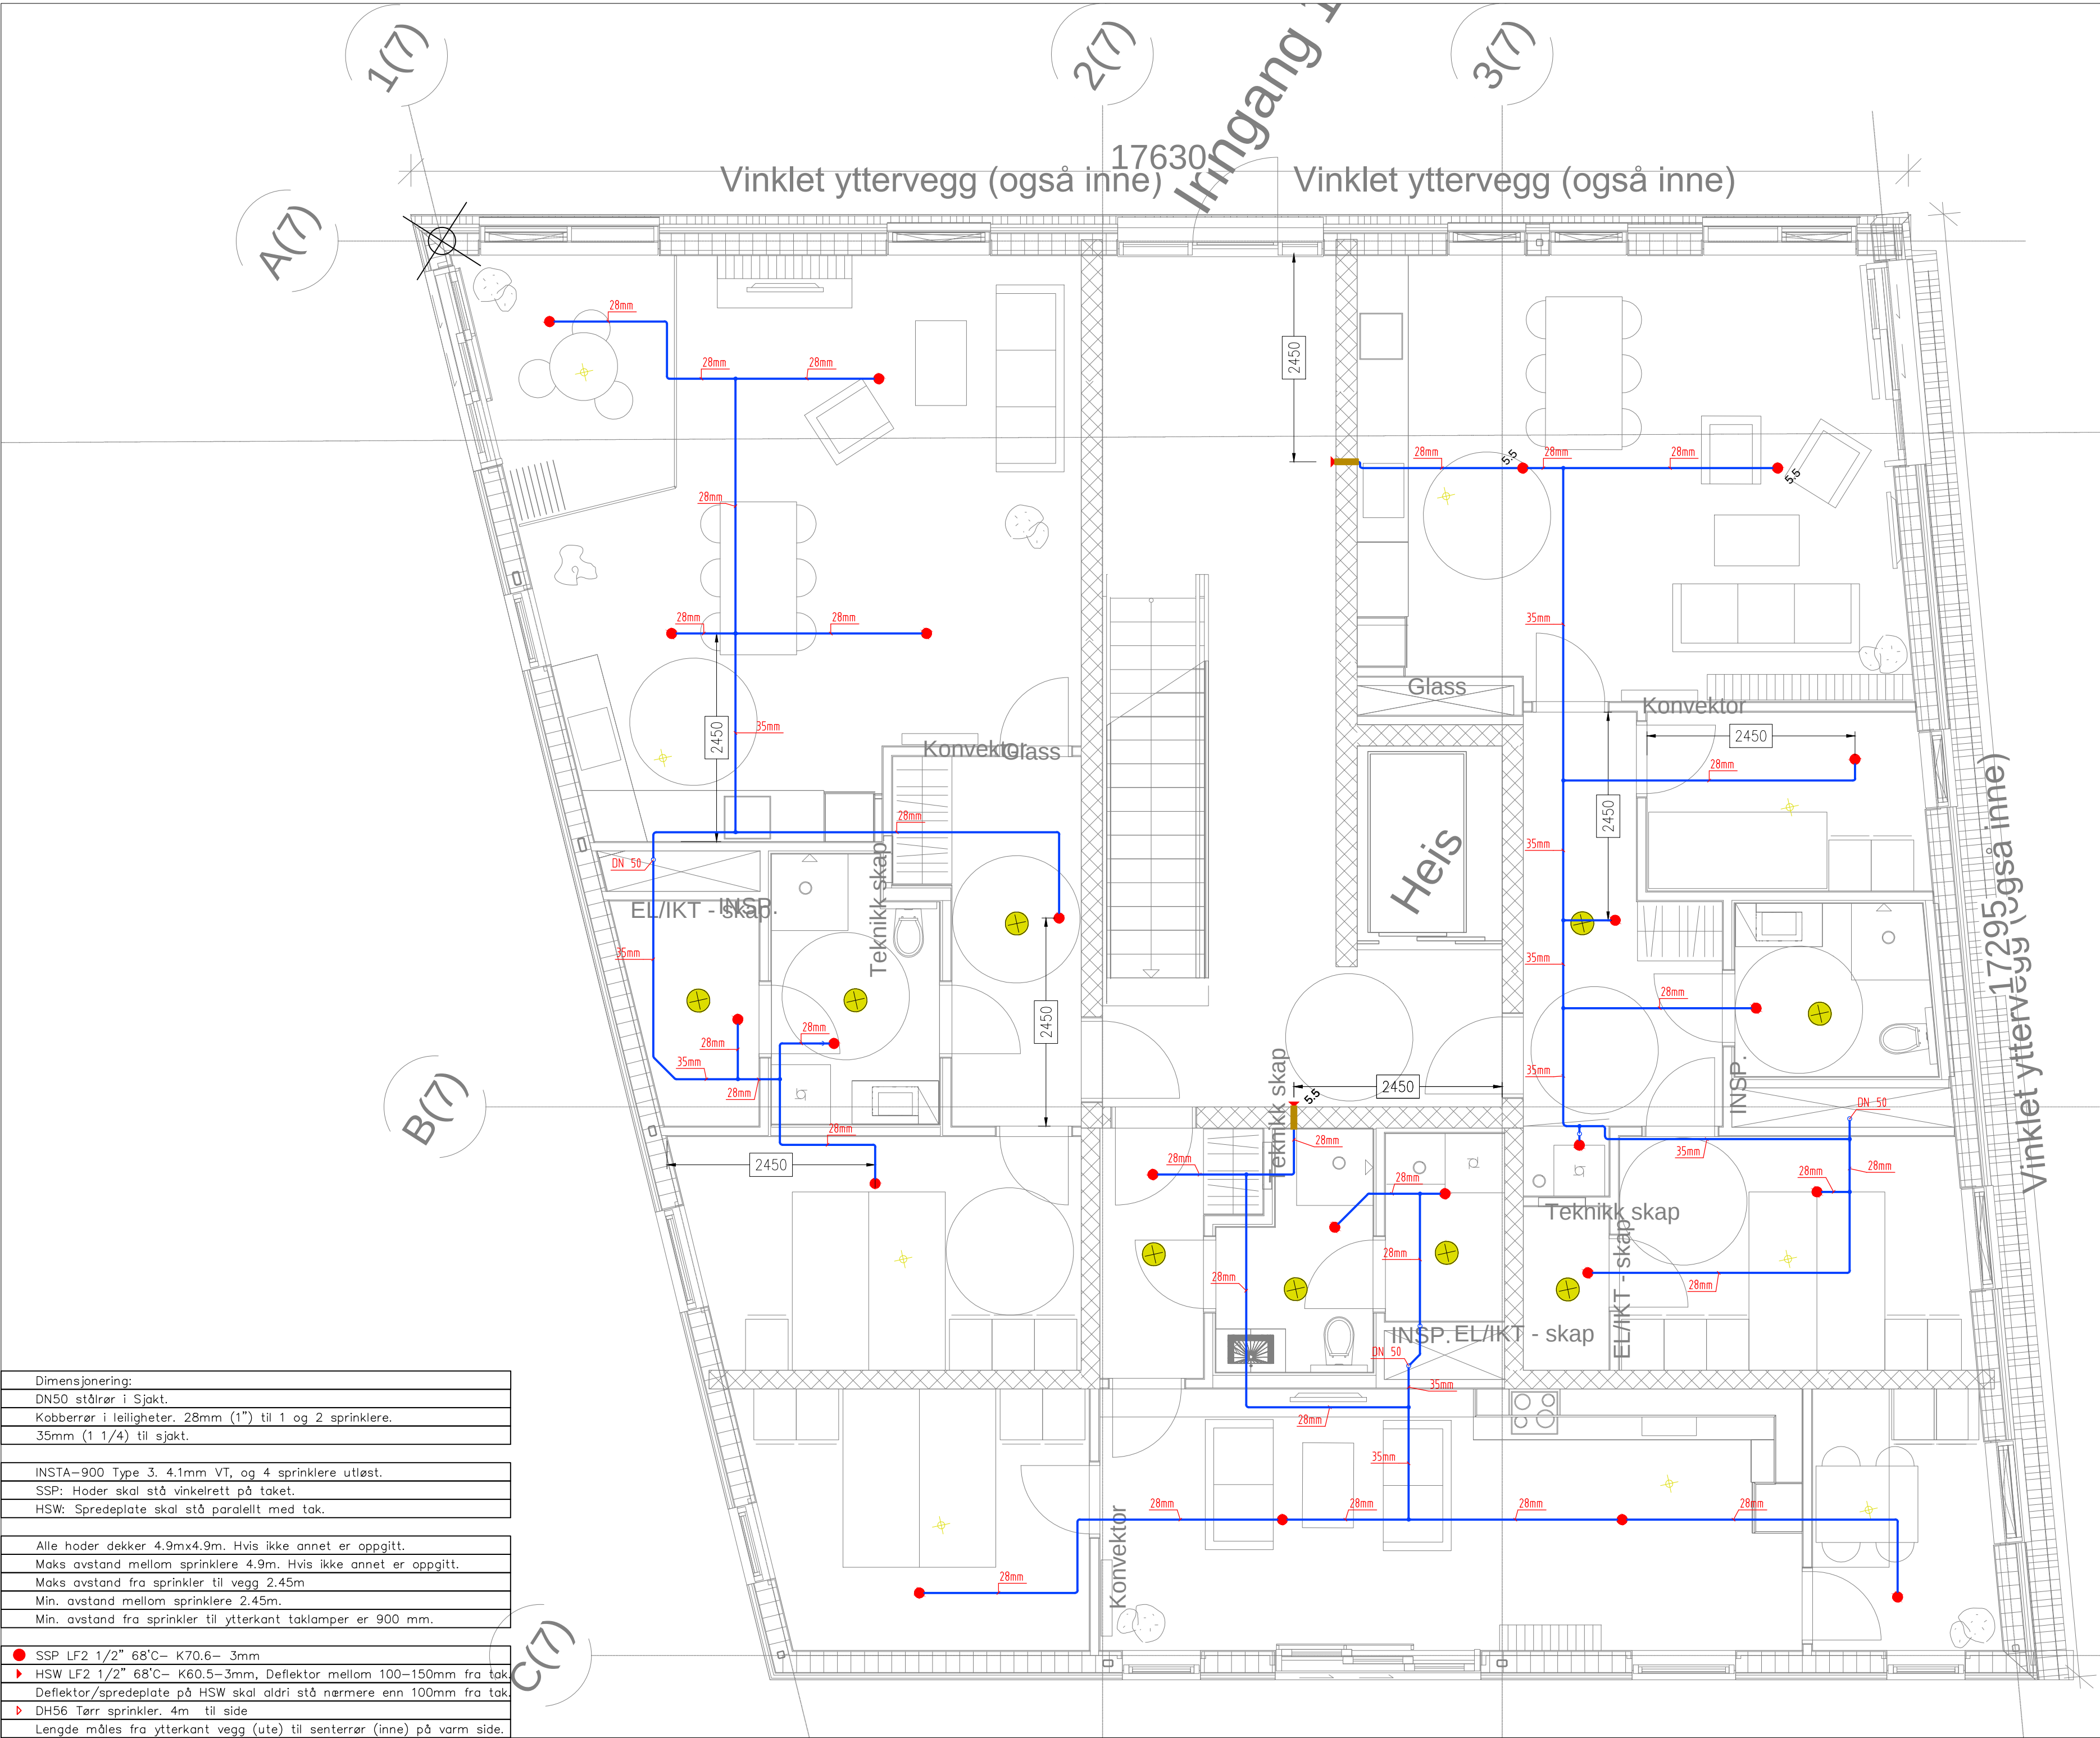

Dimensjonering:
DN50 stålør i sjakt.
Kobberrør i leiligheter. 28mm (1") til 1 og 2 sprinklere.
35mm (1 1/4") til sjakt.
INSTA-900 Type 3. 4.1mm VT, og 4 sprinklere utløst.
SSP: Hoder skal stå vinkelrett på taket.
HSW: Spredeplate skal stå parallelt med tak.
Alle hoder dekker 4.9mx4.9m. Hvis ikke annet er oppgitt.
Maks avstand mellom sprinklere 4.9m. Hvis ikke annet er oppgitt.
Maks avstand fra sprinkler til vegg 2.45m
Min. avstand mellom sprinklere 2.45m.
Min. avstand fra sprinkler til ytterkant taklamper er 900 mm.
● SSP LF2 1/2" 68°C- K70.6- 3mm
► HSW LF2 1/2" 68°C- K60.5-3mm, Deflektor mellom 100-150mm fra tak
Deflektor/spredeplate på HSW skal aldri stå nærmere enn 100mm fra tak.
► DH56 Tørr sprinkler. 4m til side
Lengde måles fra ytterkant vegg (ute) til senterrør (inne) på varm side.

•	Revisjon	Sign	Dato
Rev	Beskrivelse	Sign	Dato
	Aktiv Sprinkler as		
	Vannkanten		
	Plan 01 - Bygg 7		
	Plantegning av Sprinkleranlegg		
TEGNET AV:	TEGN. DATO:	PROSJEKTERINGSLEDER:	KONTROLLERT AV:
Hans Røgenes	28.10.2014	Calo Stetbak	####
MÅLESTOKK:	TEGNINGSNUMMER:	PROSJEKTNUMMER:	REV:
150 A2	V23-B7-01	12006	-

Printet på: 28.10.2014