


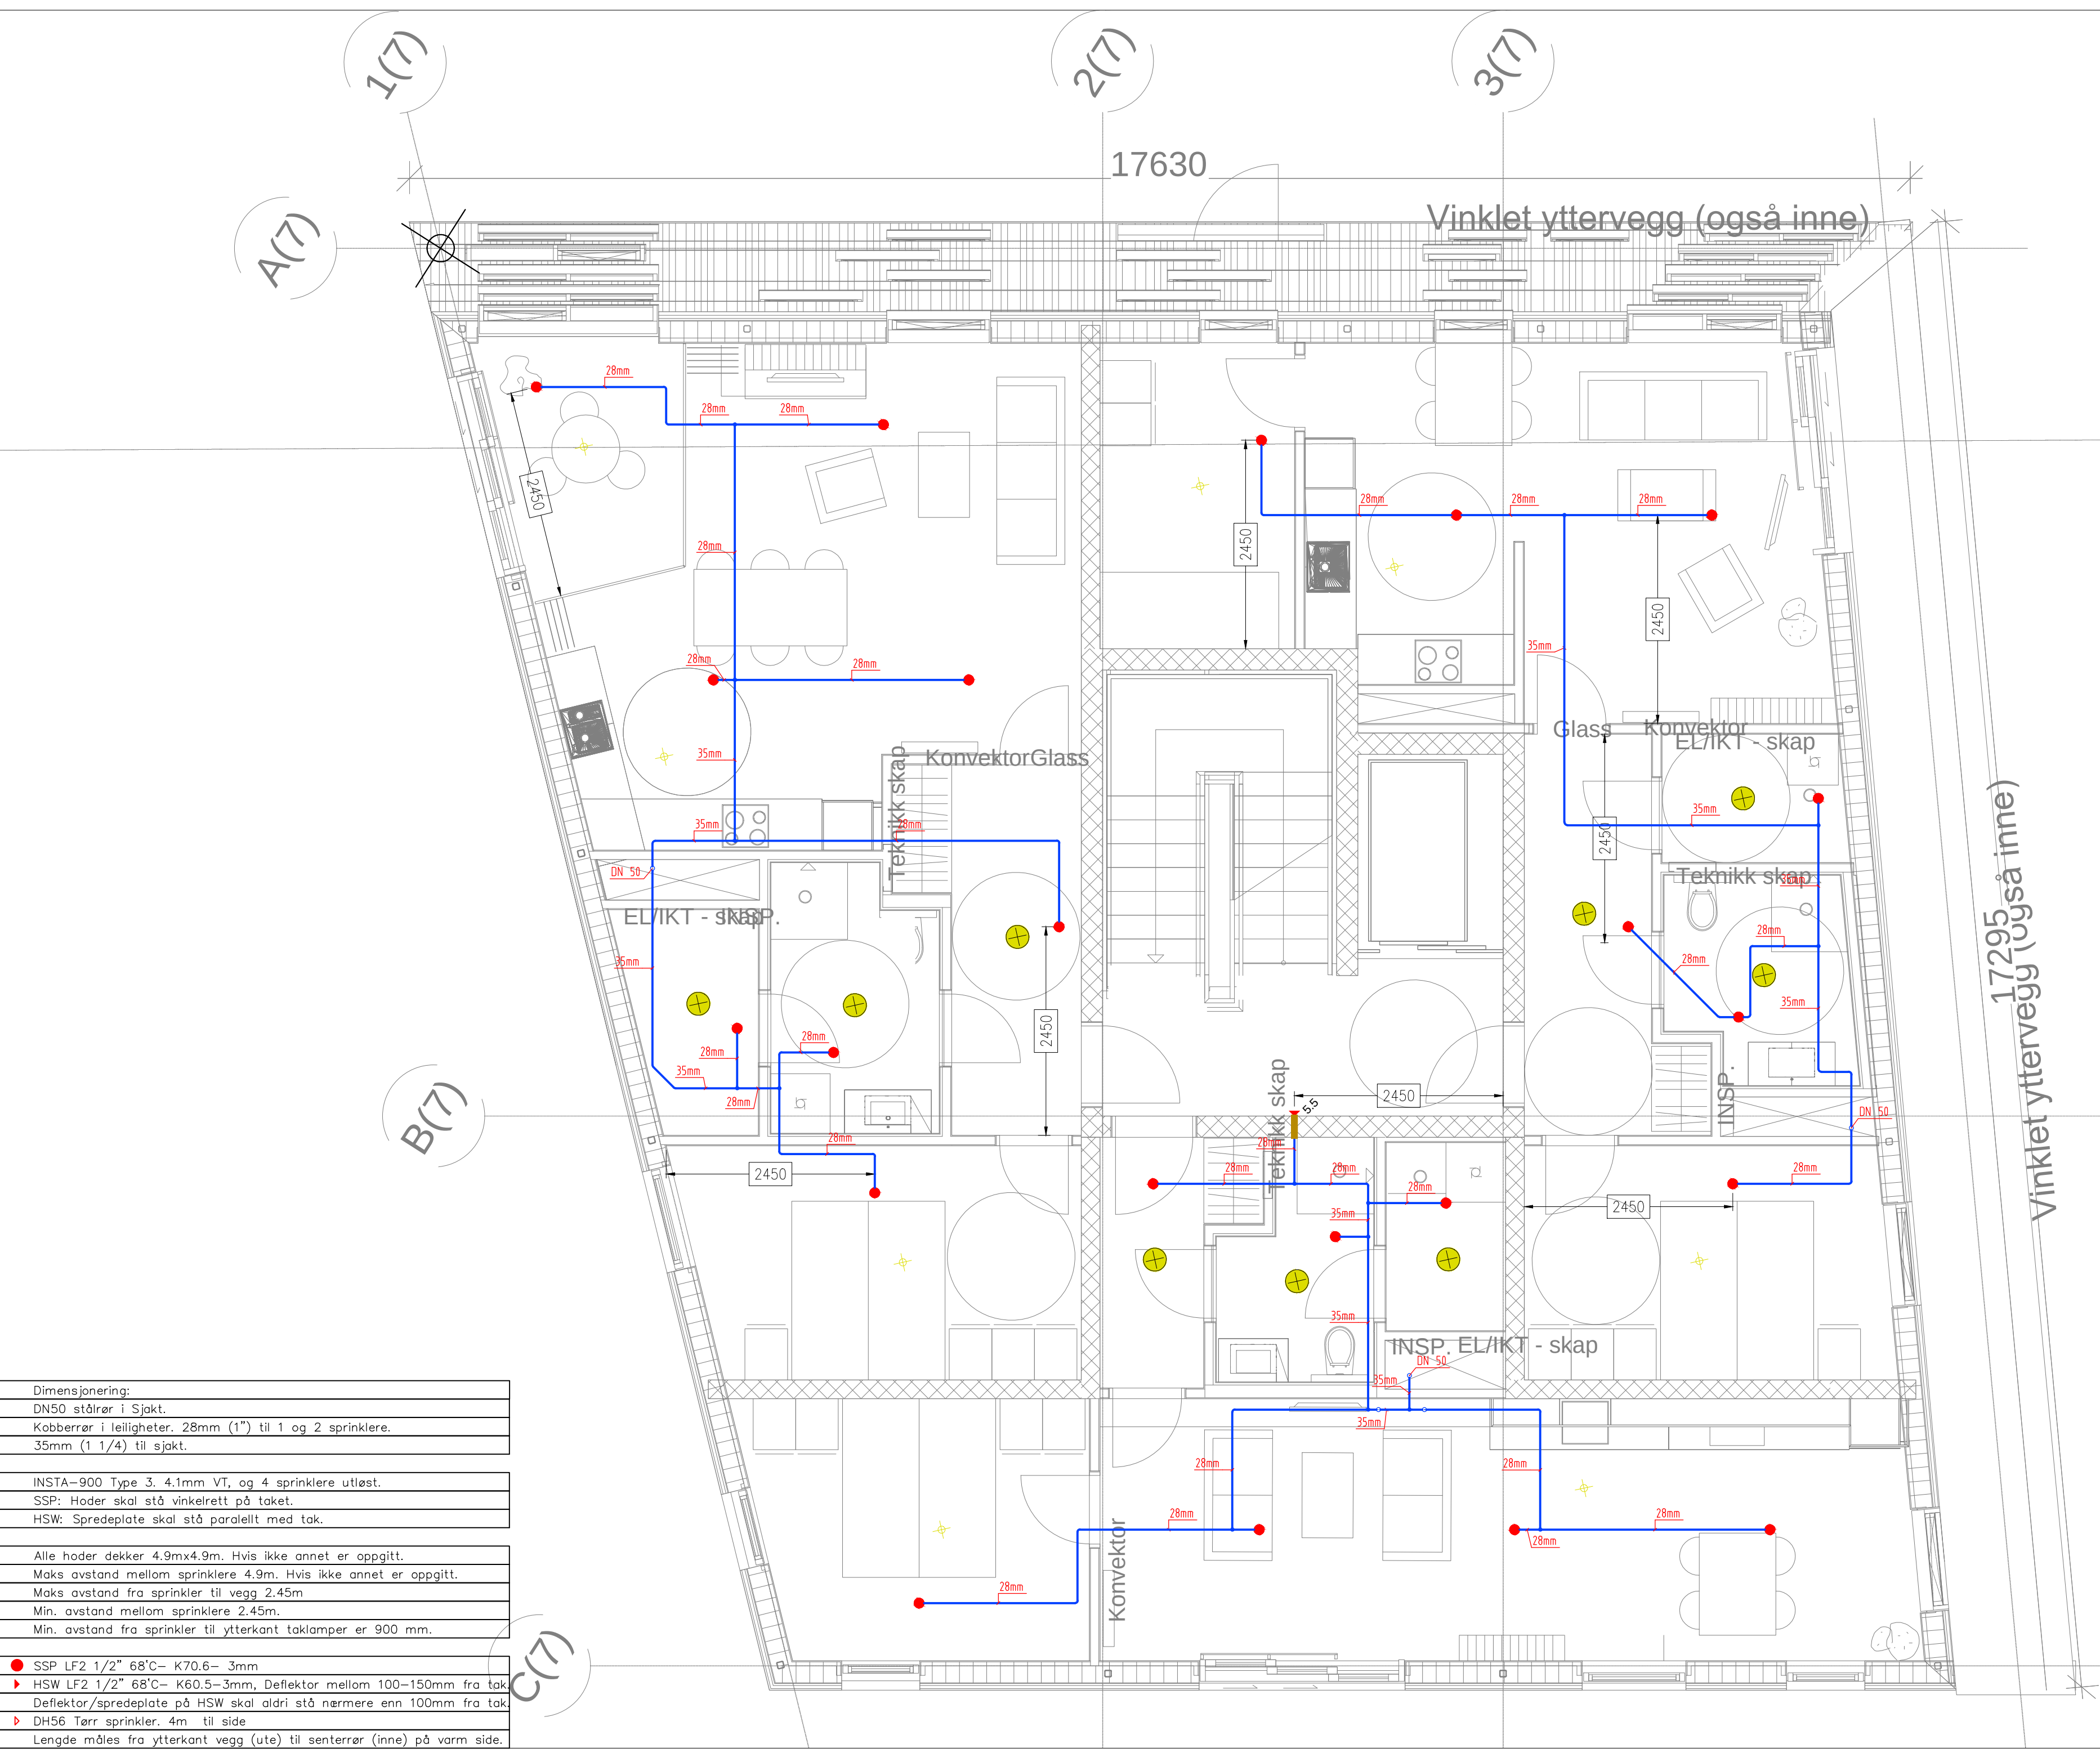

Dimensjonering:
DN50 stålør i sjakt.
Kobberrør i leiligheter. 28mm (1") til 1 og 2 sprinklere.
35mm (1 1/4") til sjakt.
INSTA-900 Type 3. 4.1mm VT, og 4 sprinklere utløst.
SSP: Hoder skal stå vinkelrett på taket.
HSW: Spredeplate skal stå parallellt med tak.
Alle hoder dekker 4.9mx4.9m. Hvis ikke annet er oppgitt.
Maks avstand mellom sprinklere 4.9m. Hvis ikke annet er oppgitt.
Maks avstand fra sprinkler til vegg 2.45m
Min. avstand mellom sprinklere 2.45m.
Min. avstand fra sprinkler til ytterkant taklamper er 900 mm.
● SSP LF2 1/2" 68°C- K70.6- 3mm
► HSW LF2 1/2" 68°C- K60.5-3mm, Deflektor mellom 100-150mm fra tak.
Deflektor/spredeplate på HSW skal aldri stå nærmere enn 100mm fra tak.
► DH56 Tørr sprinkler. 4m til side
Lengde måles fra ytterkant vegg (ute) til senterrør (inne) på varm side.

Revisjon		Sign	Dato
Rev	Beskrivelse	Sign	Dato
Aktiv Sprinkler as		Aktiv Sprinkler as Godeseldalen 20 4034 Stavanger 51 80 11 10	
Vannkanten Plan 05 - Bygg 7 Plantegning av Sprinkleranlegg			
TEGNET AV: Hans Røgenes	TEGN. DATO: 28.10.2014	PROSJEKTERINGSLEDER: Cato Stetbak	KONTROLLERT AV: ####
MÅLESTOKK: 150 A2	TEGNINGSNUMMER: V23-B7-05	PROSJEKTNUMMER: 12006	REV: -

Printet på: 28.10.2014