


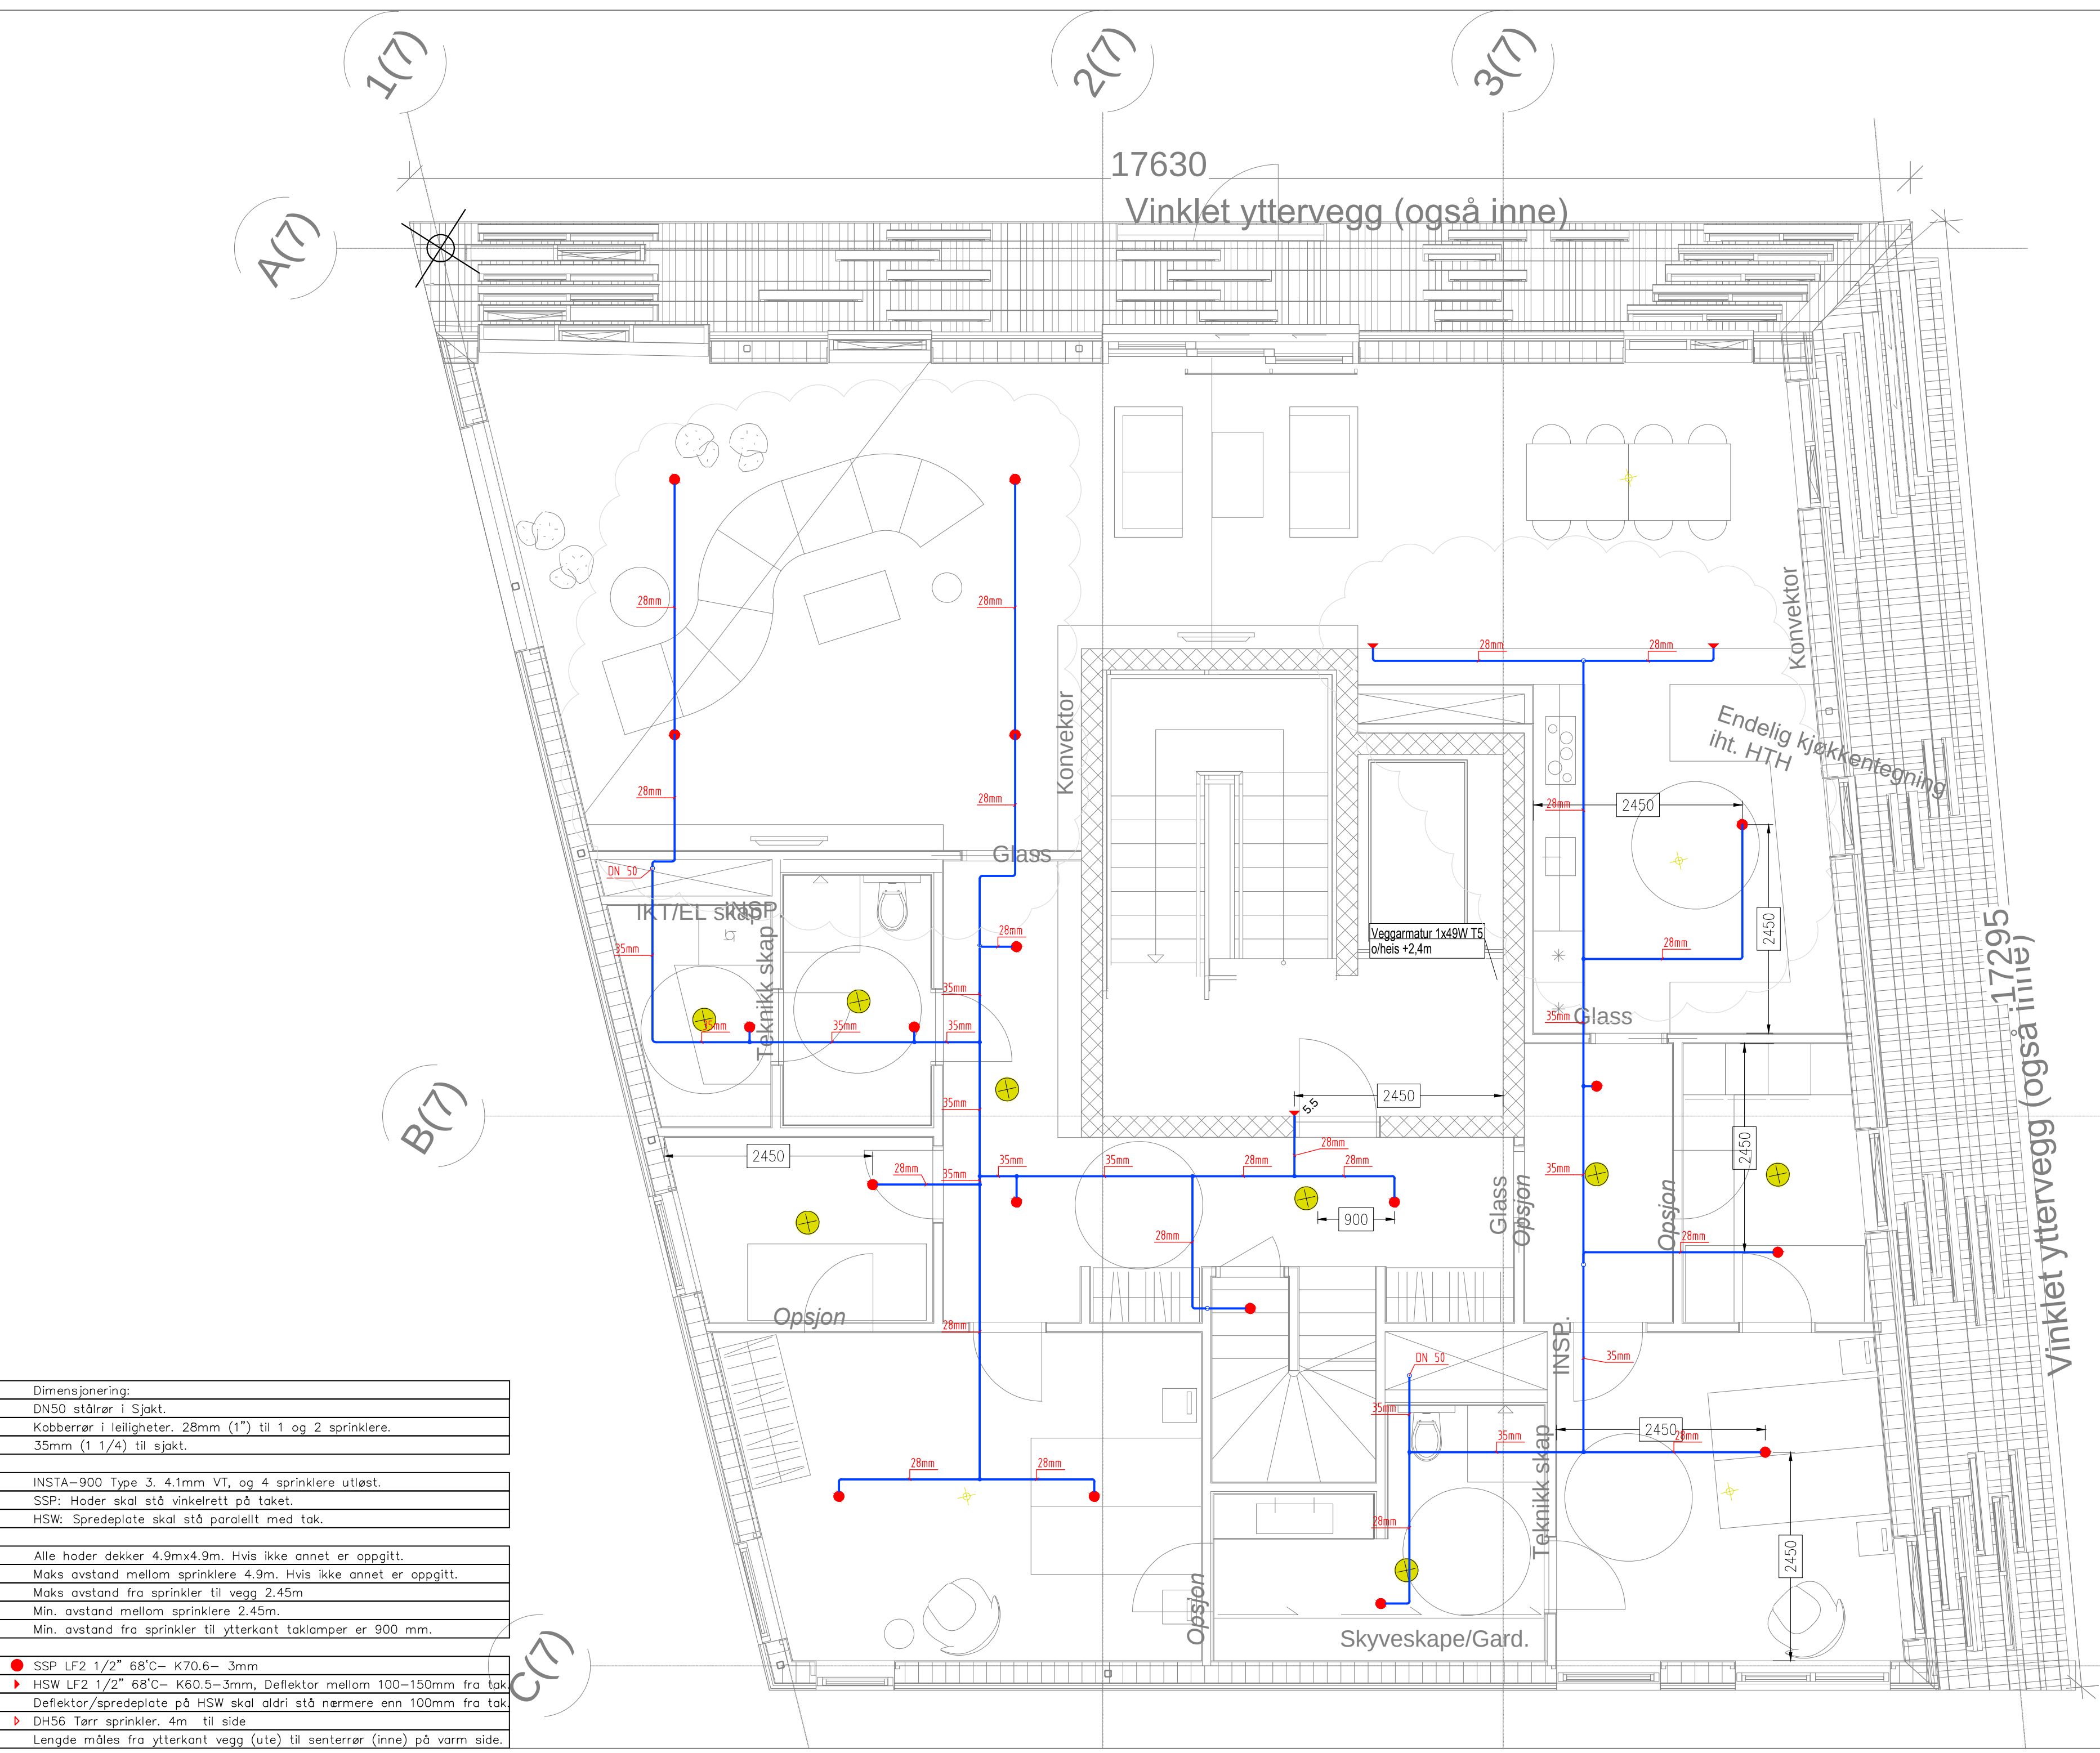

Dimensjonering:
DN50 stålrør i Sjøkt.
Kobberrør i leiligheter. 28mm (1") til 1 og 2 sprinklere.
35mm (1 1/4") til sjøkt.
INSTA-900 Type 3. 4.1mm VT, og 4 sprinklere utløst.
SSP: Hoder skal stå vinkelrett på taket.
HSW: Spredeplate skal stå parallelt med tak.
Alle hoder dekker 4.9mx4.9m. Hvis ikke annet er oppgitt.
Maks avstand mellom sprinklere 4.9m. Hvis ikke annet er oppgitt.
Maks avstand fra sprinkler til vegg 2.45m
Min. avstand mellom sprinklere 2.45m.
Min. avstand fra sprinkler til ytterkant taklamper er 900 mm.
● SSP LF2 1/2" 68°C- K70.6- 3mm
► HSW LF2 1/2" 68°C- K60.5-3mm, Deflektor mellom 100-150mm fra tak
Deflektor/spredeplate på HSW skal aldri stå nærmere enn 100mm fra tak.
► DH56 Tørr sprinkler. 4m til side
Lengde måles fra ytterkant vegg (ute) til senterrør (inne) på varm side.

Revisjon		Sign	Dato
Rev	Beskrivelse	Sign	Dato
Aktiv Sprinkler as		Sign Dato	
Vannkanten		Aktiv Sprinkler as	
Plan 06 - Bygg 7		Gjeldende dato: 20	
Plantegning av Sprinkleranlegg		4034 Stavanger	
TEGNET AV:		PROSJEKTERINGSLEDER:	
Hans Røgenes		Calo Stetbak	
MÅLESTOKK:		PROSJEKTNUMMER:	
150 A2		12006	
TEGN. DATO:		KONTROLLERT AV:	
28.10.2014		####	
TEGNINGSNUMMER:		REV:	
V23-B7-06		-	