


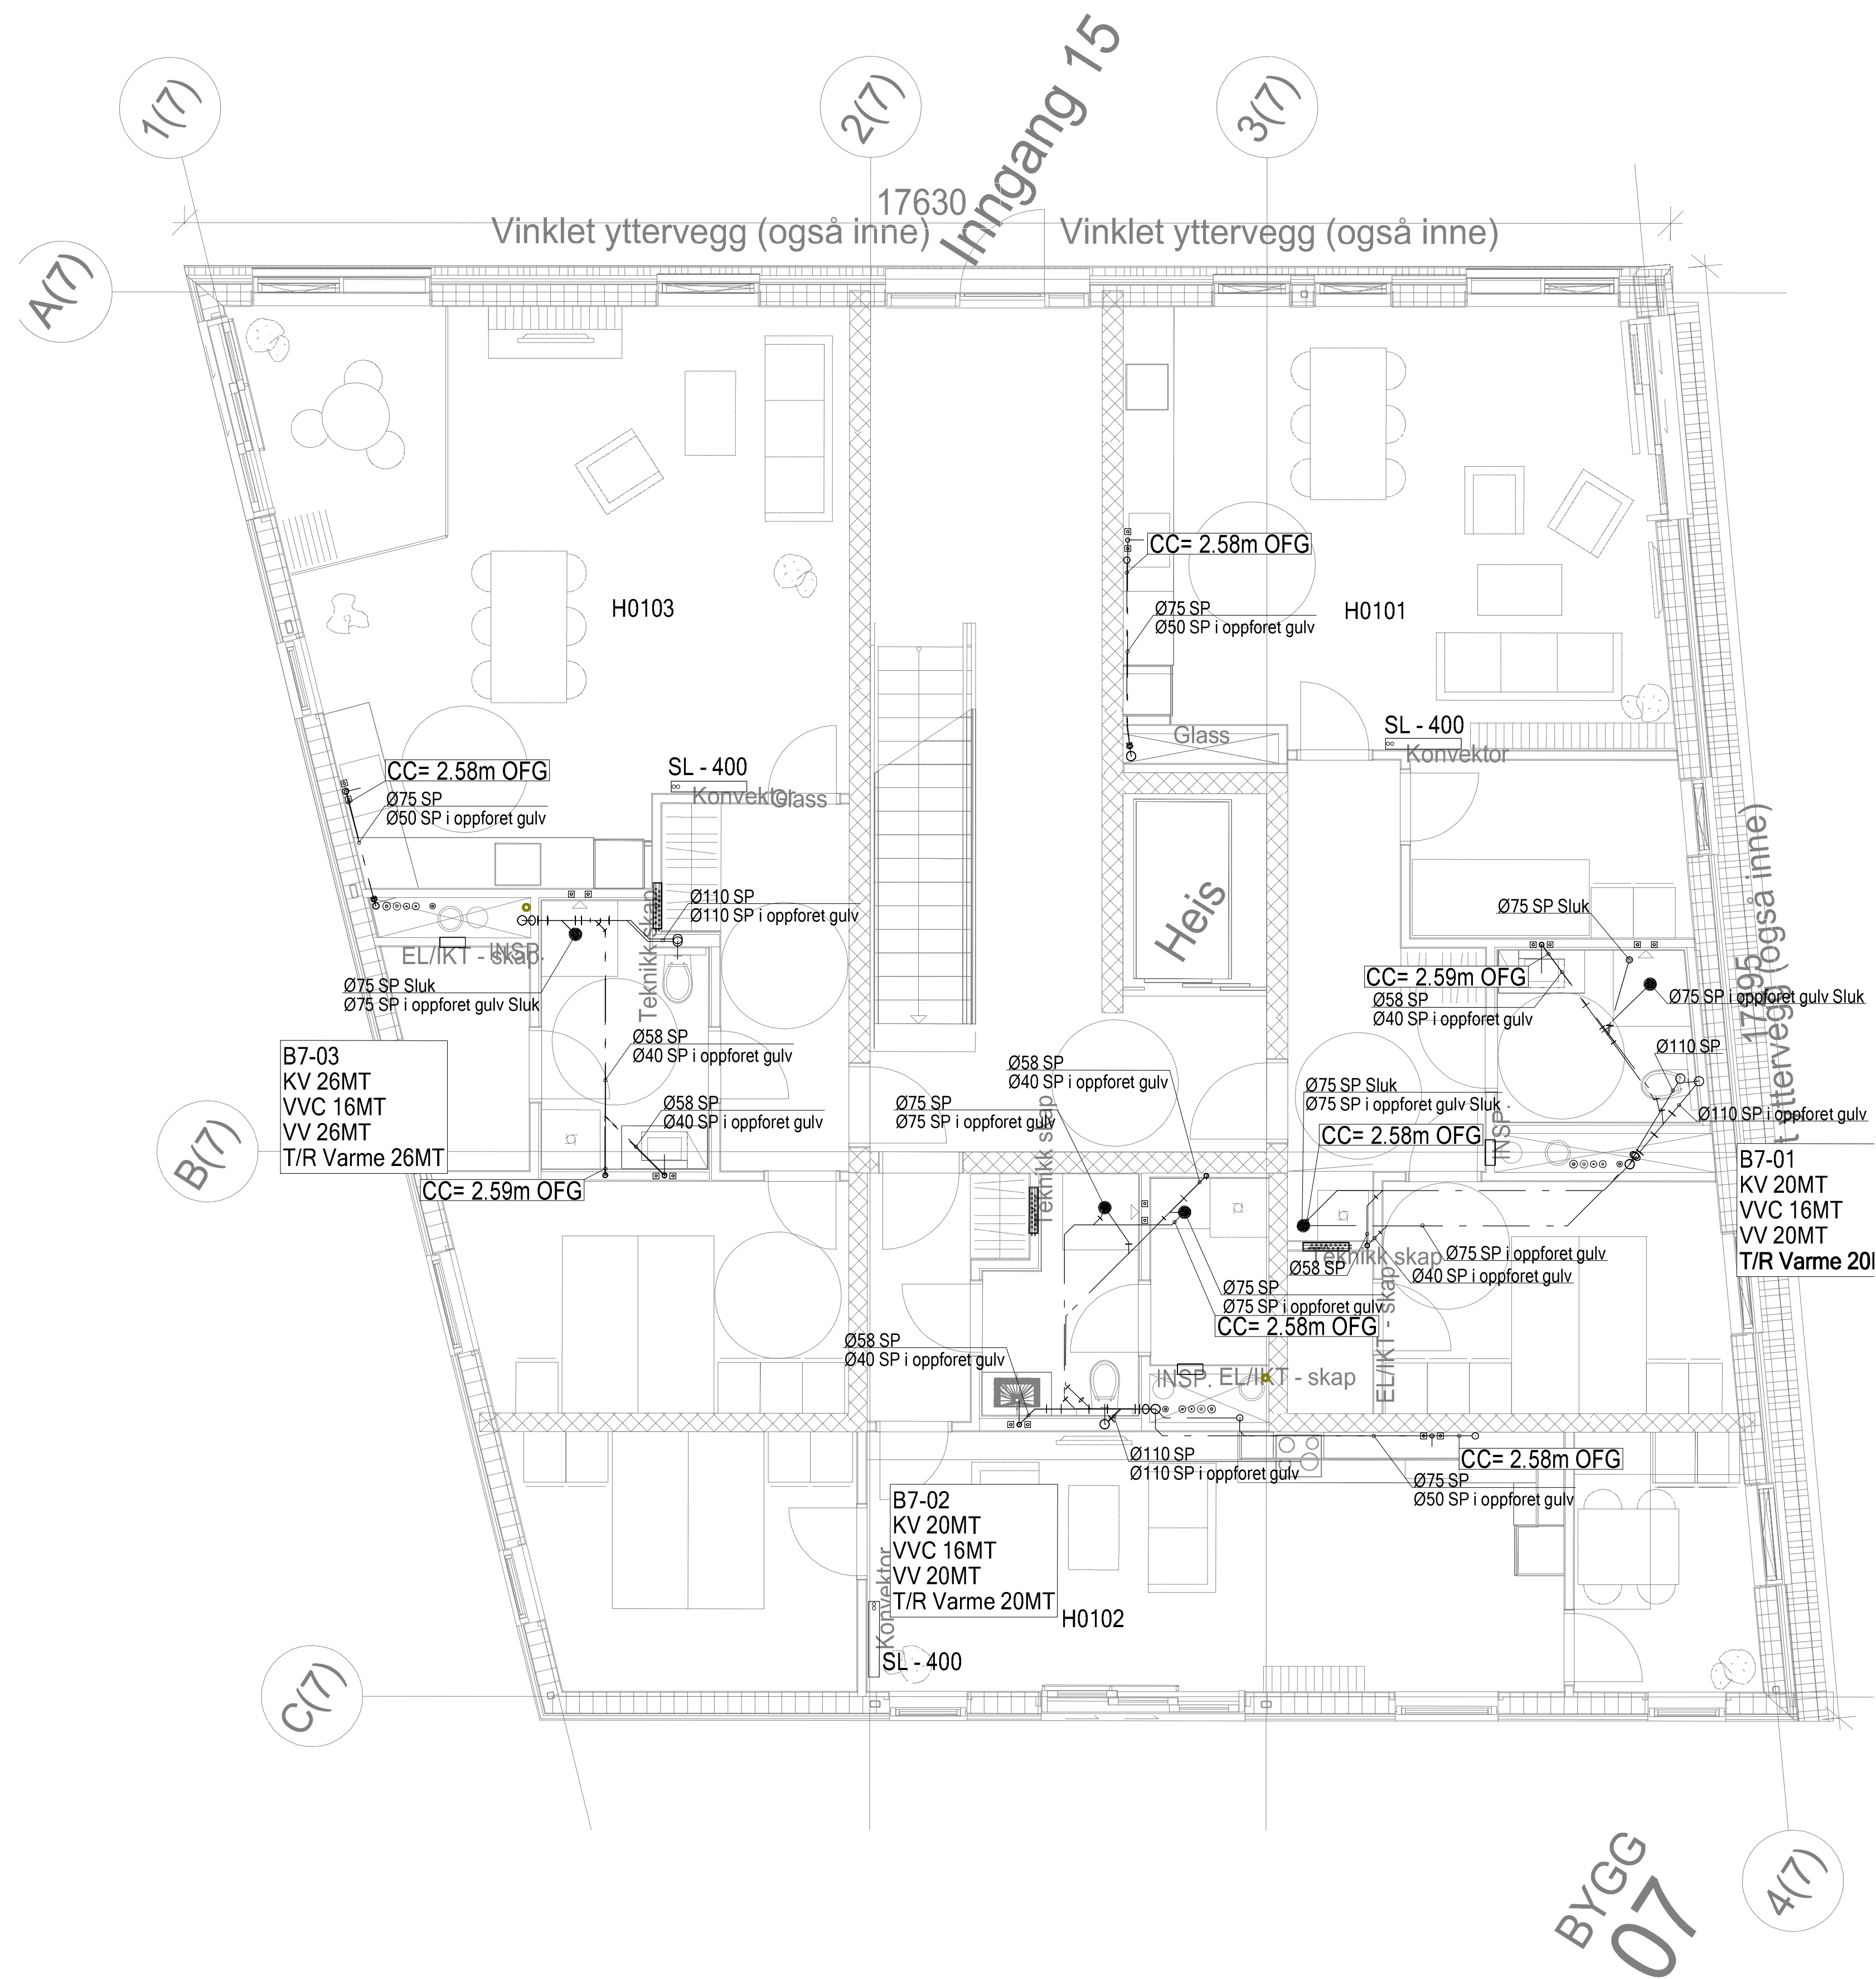

A	Tekst	29.04.2015	K.H.
0	Arbeidstegning	23.12.2014	K.H.
Vannkanten B7			
SIGN: K.H.		DATO: 12.11.2013	
GODKJENT:		DATO:	
1 etasje		MALESTOKK: 1:50	
A1		FILNAVN: Vann8010	
		TEGN.NR.: V28-B7-100	
		ERSTATNING FOR:	
		ERSTATTET AV:	
HENVISNING:		BEREGNING:	
		INFO:	