


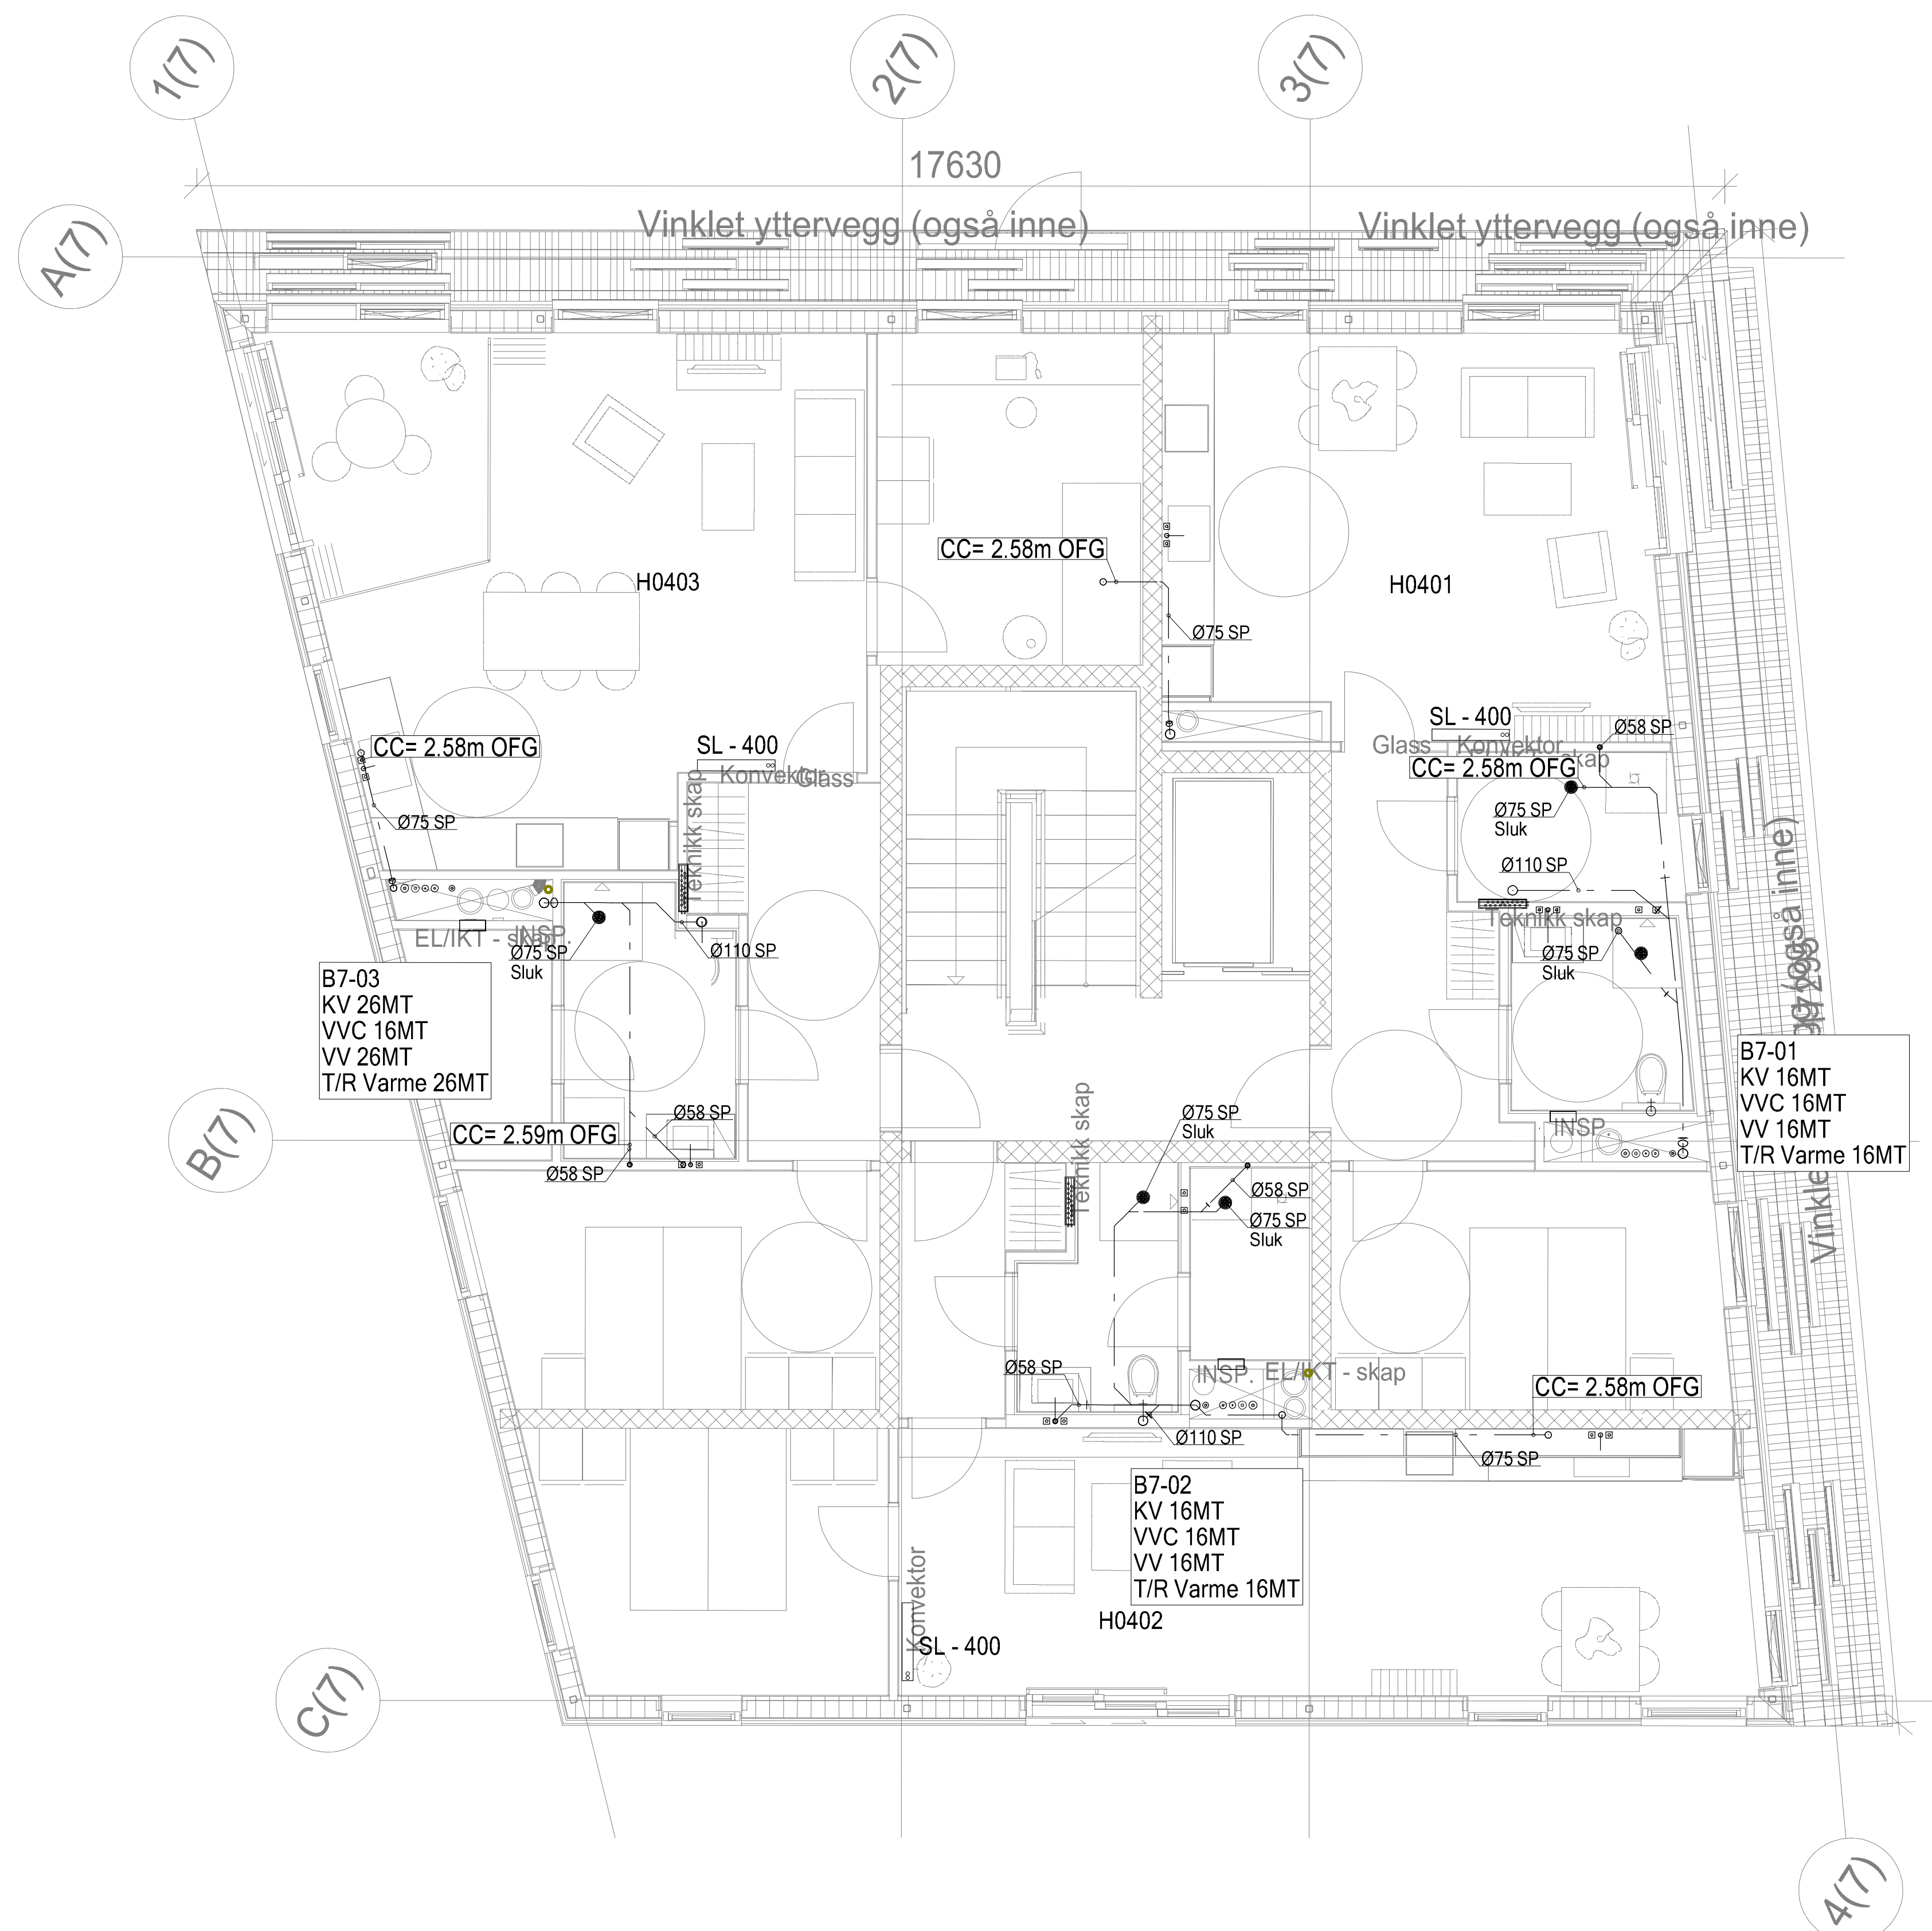

A	Tekst	29.04.2015	K.H.	
0	Arbeidstegning	23.12.2014	K.H.	
Vannkanten B7				
SIGN: K.H.		DATO: 31.10.2013	HELLEVIK VVS	
GODKJENT:		DATO:		
4 etasje		MALESTOKK: 1:50	FILNAVN: Vann8013	REV: A
			TEGN.NR.: V28-B7-400	
A1		ERSTATNING FOR:		ERSTATTET AV:
HENVISNING:		BEREGNING:	INFO:	