


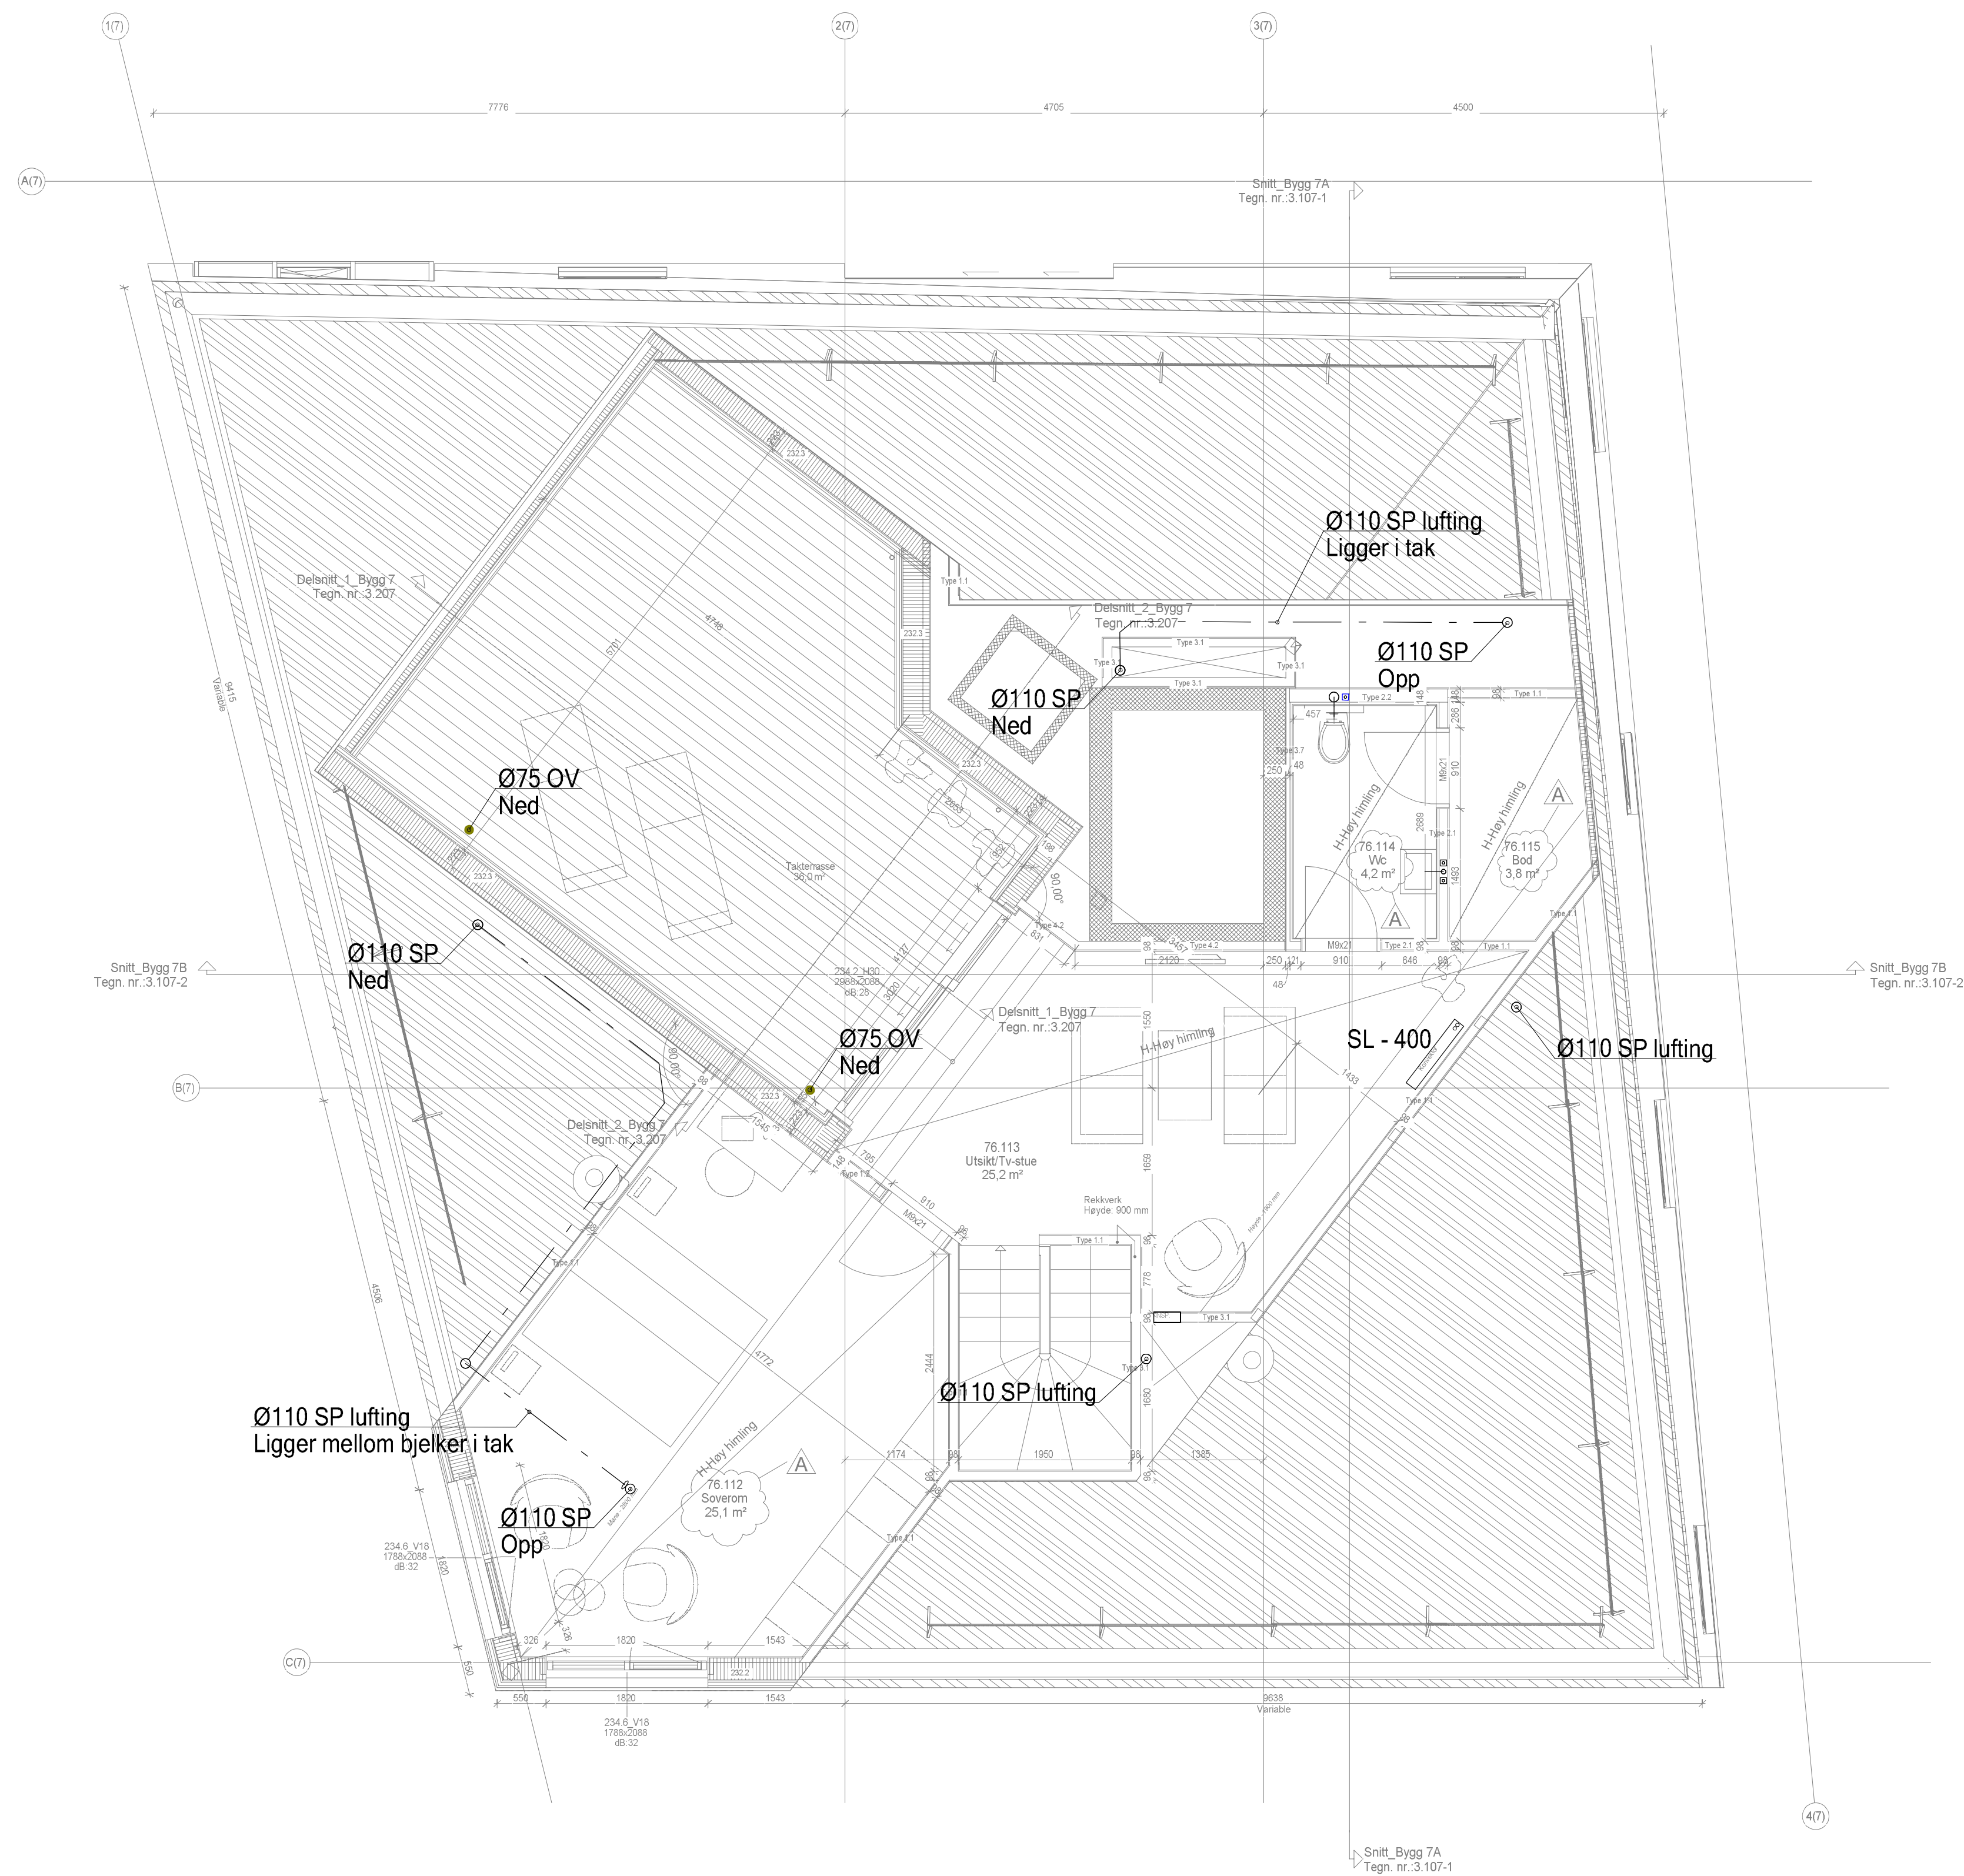

C	Tekst	29.04.2015	K.H.
B	Tekst	23.12.2014	K.H.
A	Endring oppstikk	18.11.2014	K.H.
0	Arbeidstegning	06.11.2014	K.H.

Vannkanten B7			
SIGN:	K.H.	DATO:	31.10.2013
GODKJENT:		DATO:	
7 etasje		MALESTOKK:	1:50
A1		FILNAVN:	Vann8016
		TEGN.NR.:	V28-B7-700
		ERSTATNING FOR:	ERSTATTET AV:
HENVISNING:	BEREGNING:	INFO:	