


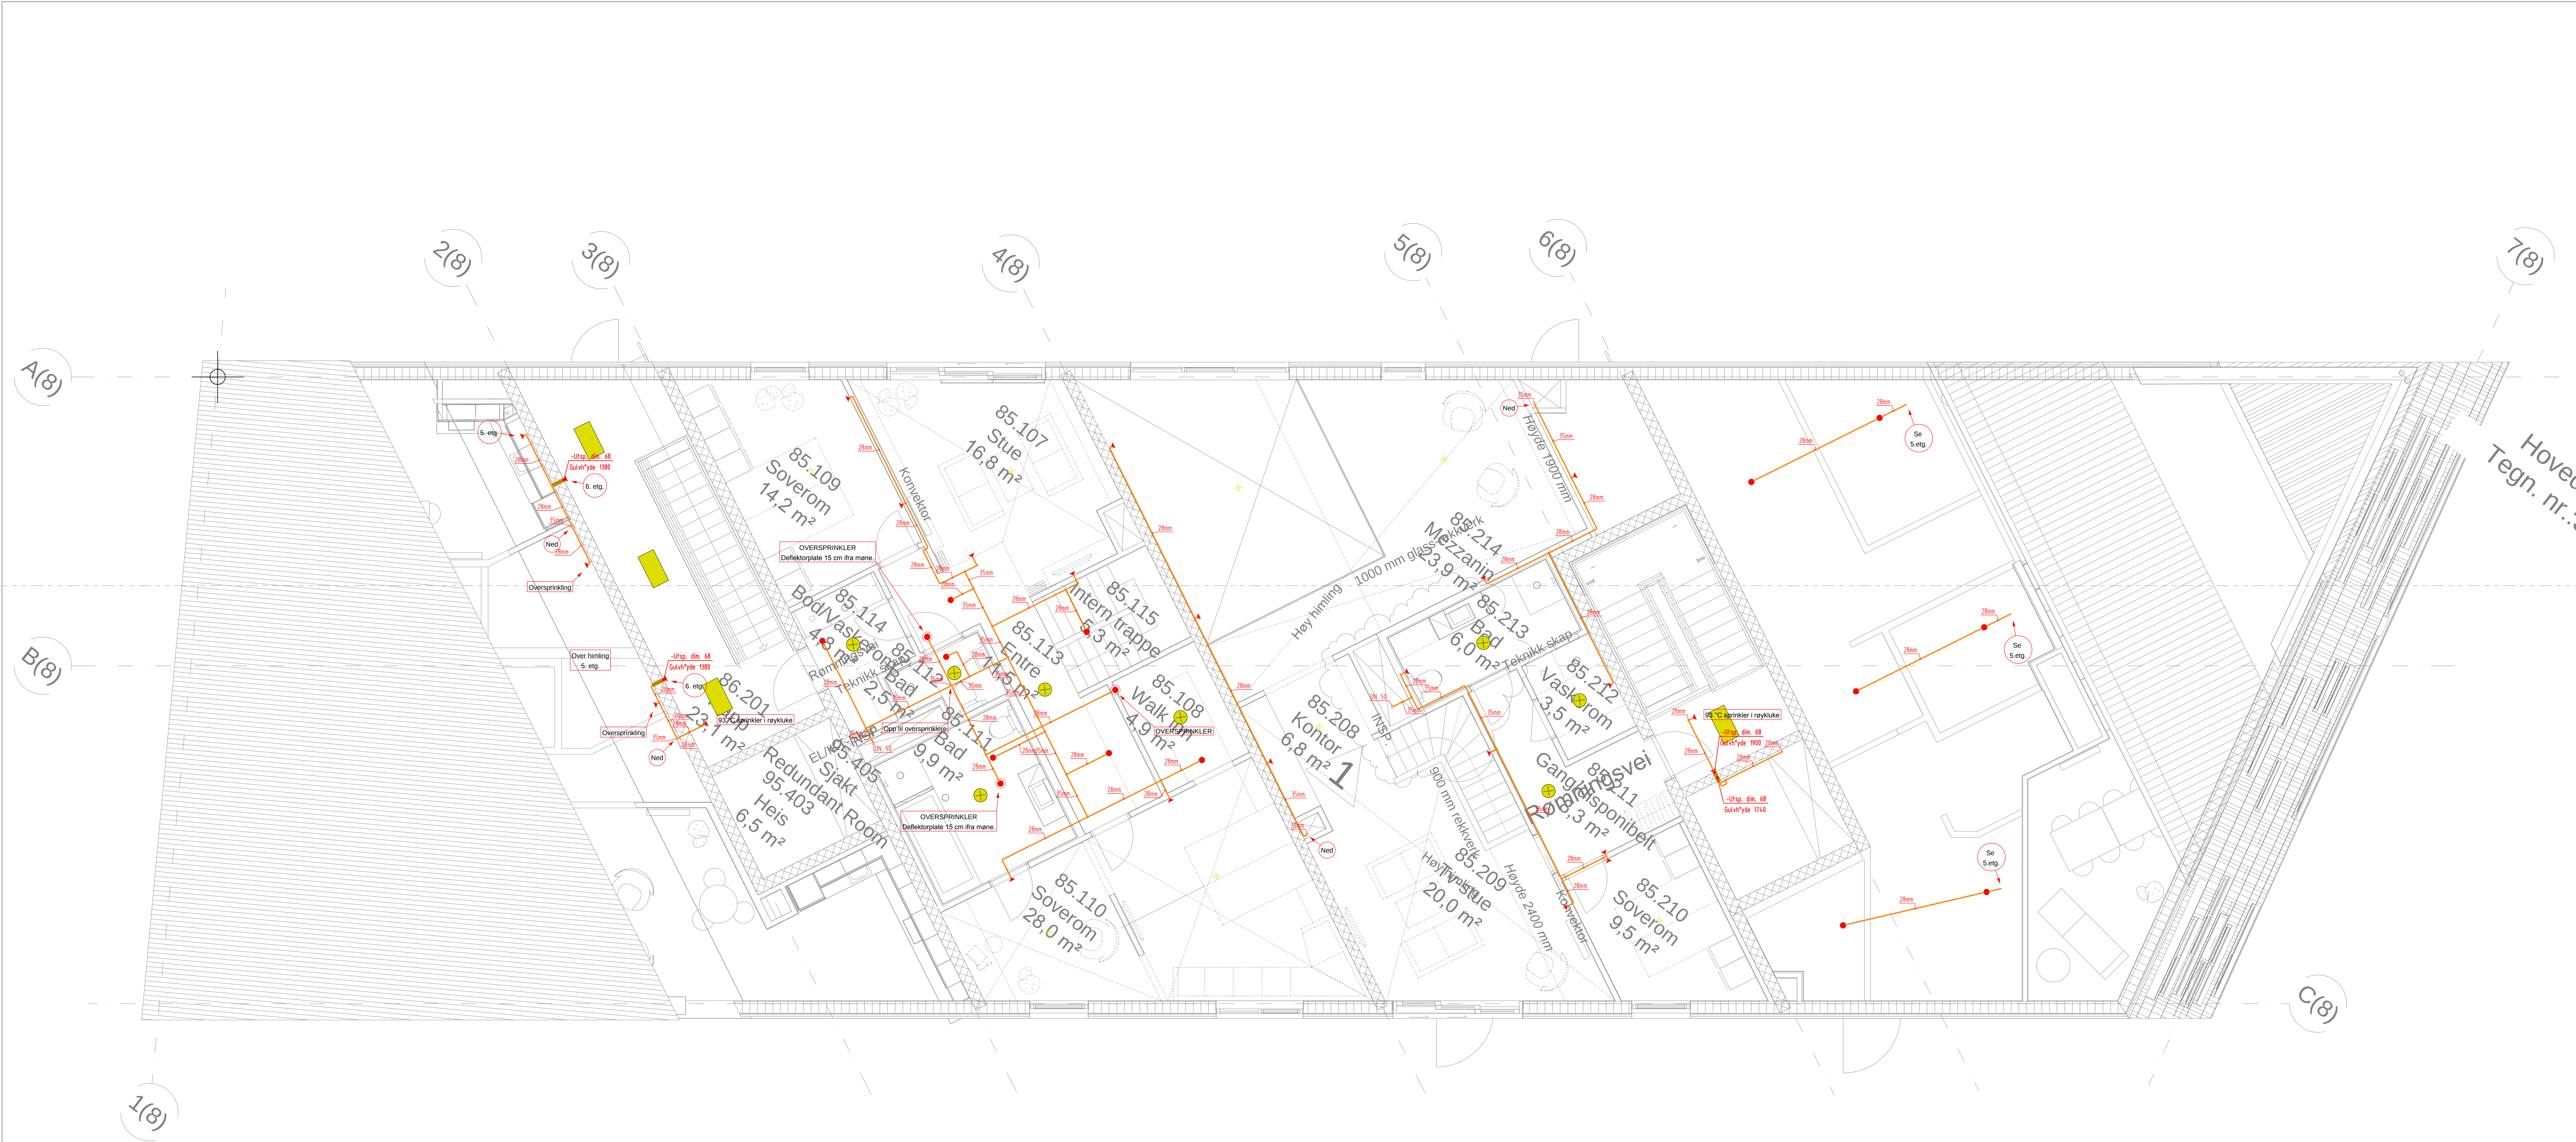

Alle hoder dekker 4.9mx4.9m. Hvis ikke annet er oppgitt.	Dimensjonering:
Maks avstand mellom sprinklere 4.9m. Hvis ikke annet er oppgitt.	DN50 stålrør i sjakt.
Maks avstand fra sprinkler til vegg 2.45m	Kobberrør i leiligheter. 28mm (1") til 1 og 2 sprinklere.
Min. avstand mellom sprinklere 2.45m.	35mm (1 1/4") til sjakt.
Min. avstand fra sprinkler til ytterkant taklamper er 900 mm.	INSTA-900 Type 3, 4.1mm VI, og 4. sprinklere utlest.
SSP LF2 1/2" 68°C- K70.6- 3mm	SSP: Hoder skal stå vinkelrett på taket.
HSW LF2 1/2" 68°C- K60.5-3mm, Deflektor mellom 100-150mm fra tak	HSW: Spredeplate skal stå parallelt med tak.
Deflektor/spredeplate på HSW skal aldri stå nærmere enn 100mm fra tak	
DH56 Tørr sprinkler. 4m til side	
Lenge måles fra ytterkant vegg (ute) til sentrer (inne) på varm side.	

0	Arbeidstegning	H.R.	26.09.14
Rev	Beskrivelse	Sign	Dato
Aktiv Sprinkler as			
Vannkanten Plan 06, Bygg 8 Plantegning av Sprinkleranlegg			
TEGNET AV: Hans Regenes	TEGN. DATO: 29.09.2014	PROSJEKTERINGSLEDER: Cato Sletbakk	KONTROLLERT AV: ####
MÅLESTOKK: 150 A1 X	TEGNINGSNUMMER: V23-B8-06	PROSJEKTNUMMER: 12006	REV: -