


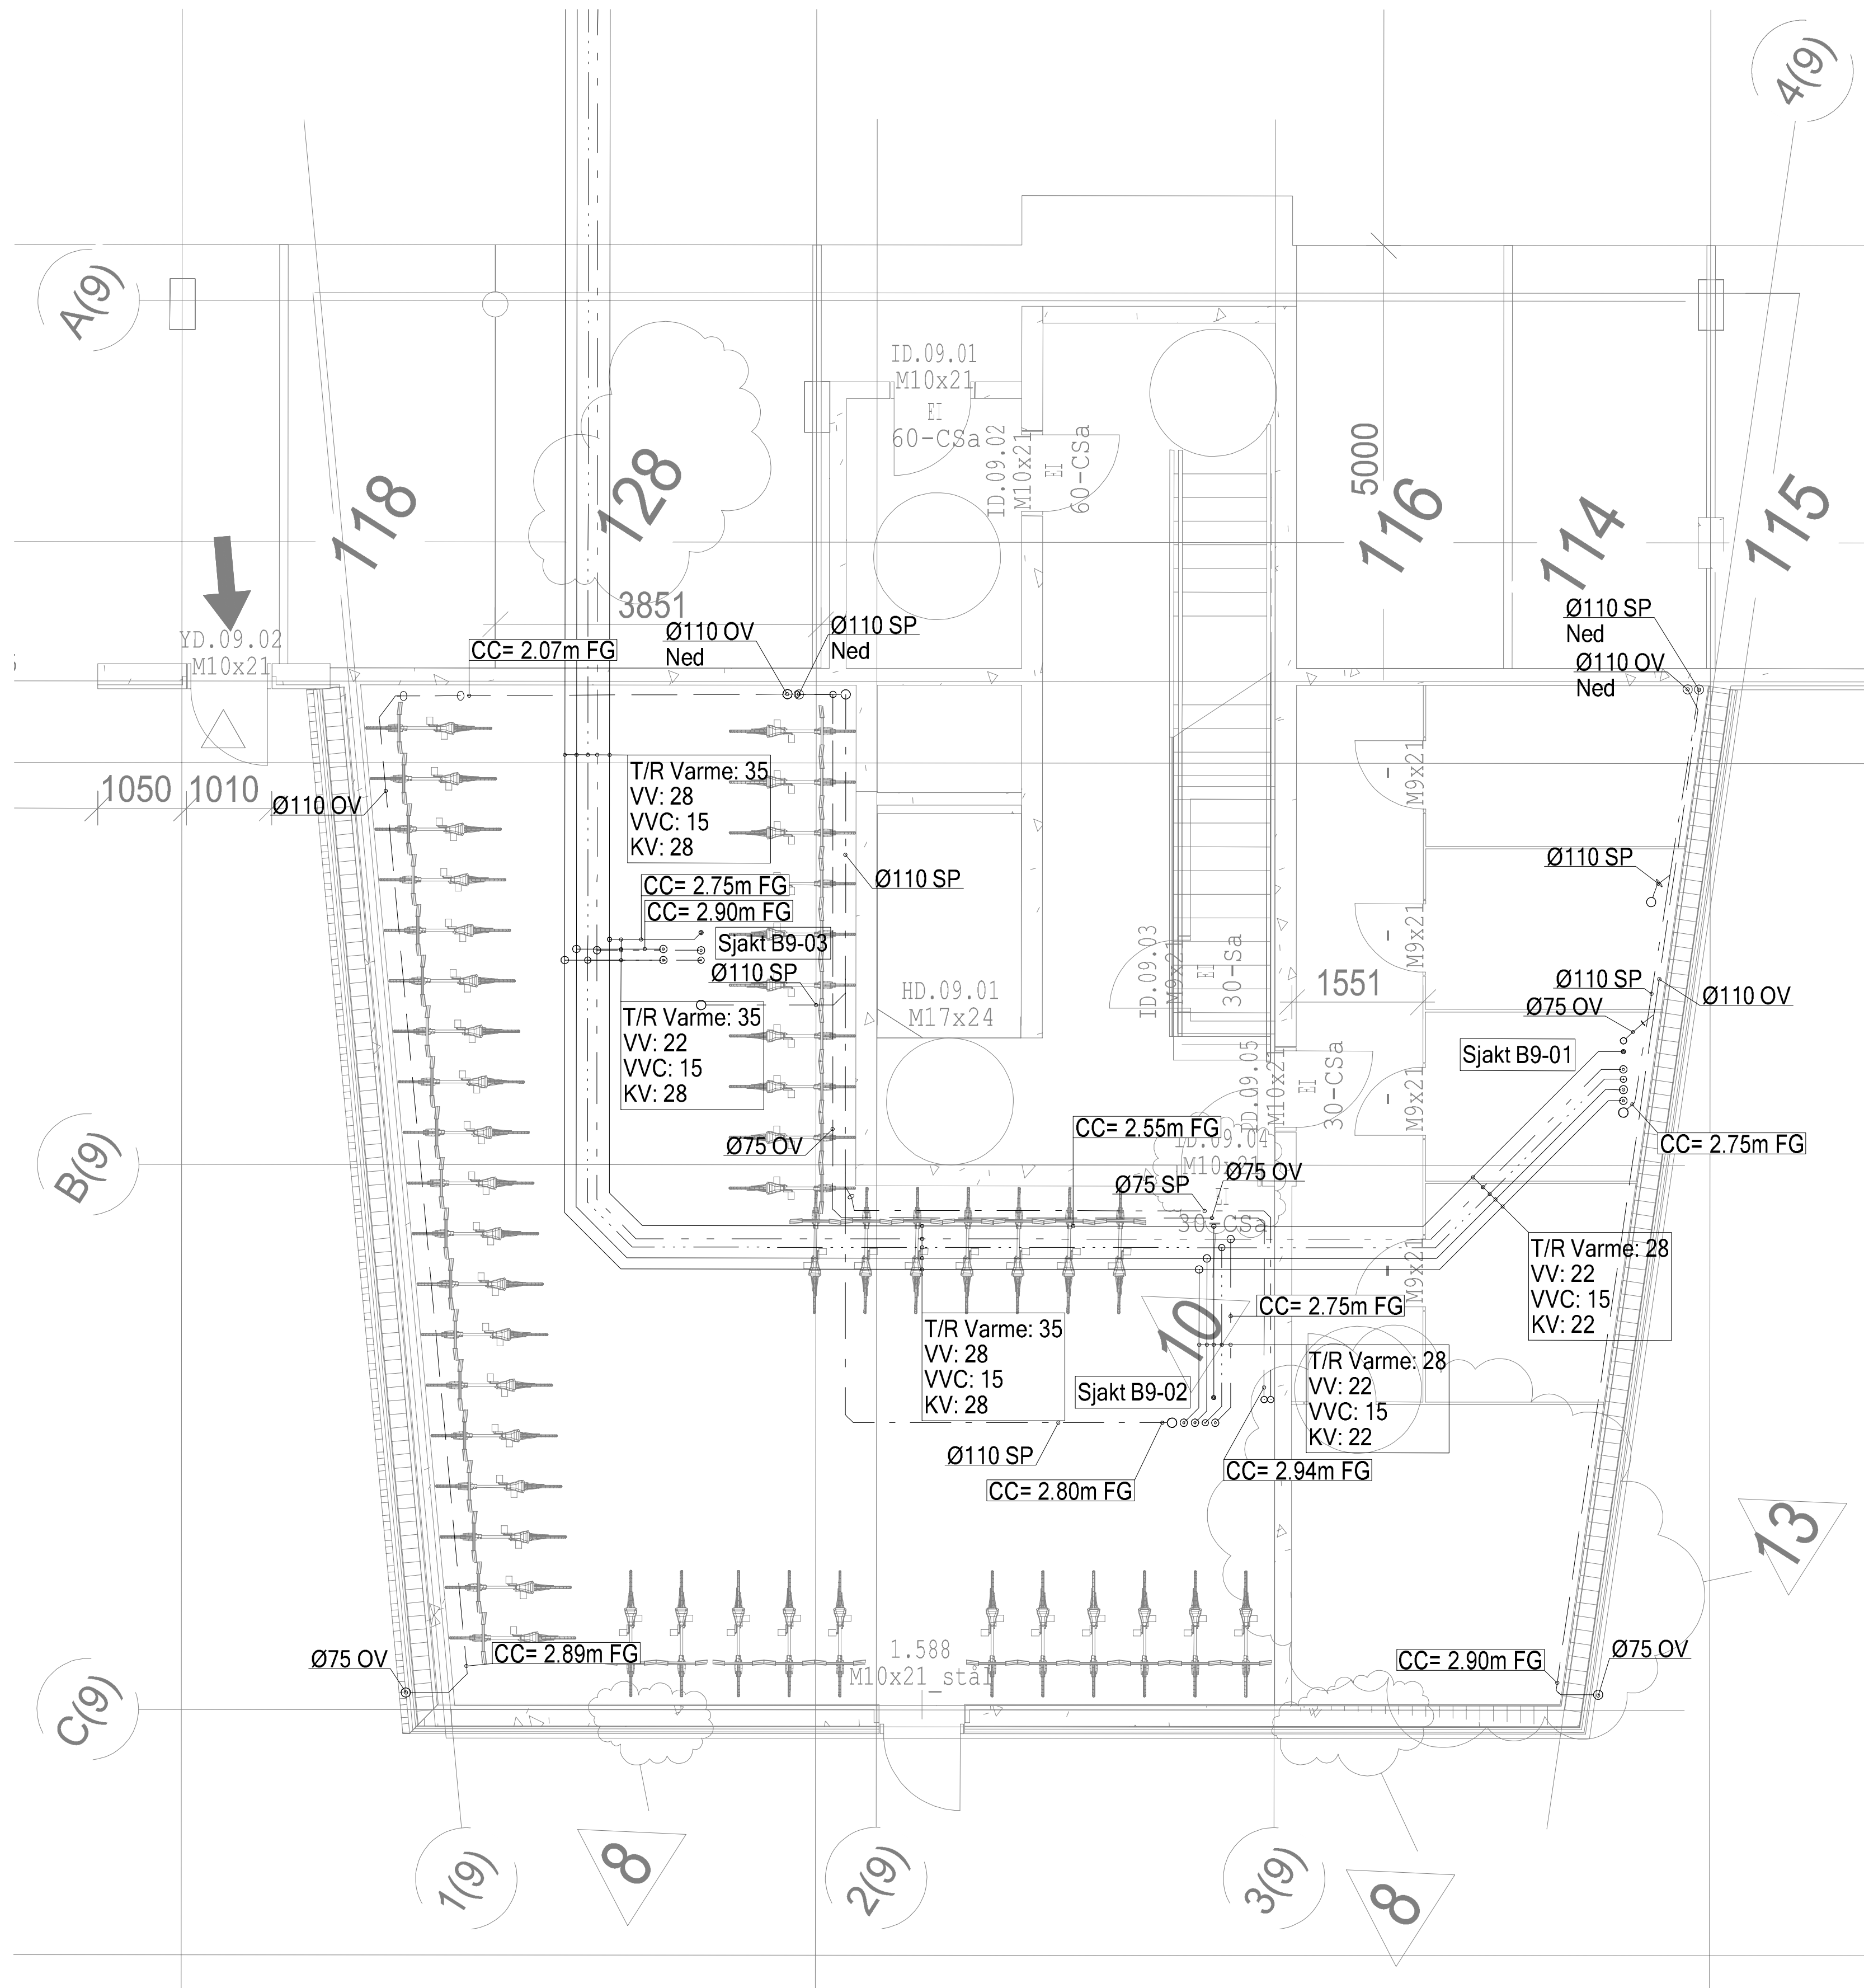

0

Arbeidstegning

19.11.2014

K.H.

Vannkanten P

SIGN:	K.H.	DATO:	19.11.2014	
GODKJENT:		DATO:		
00U B9		MALESTOKK:	FILNAVN:	REV.
Rør		1:50	TEGN.NR.:	
A1		ERSTATNING FOR:	ERSTATTET AV:	
HENVISNING:	BEREGNING:	INFO:		

