


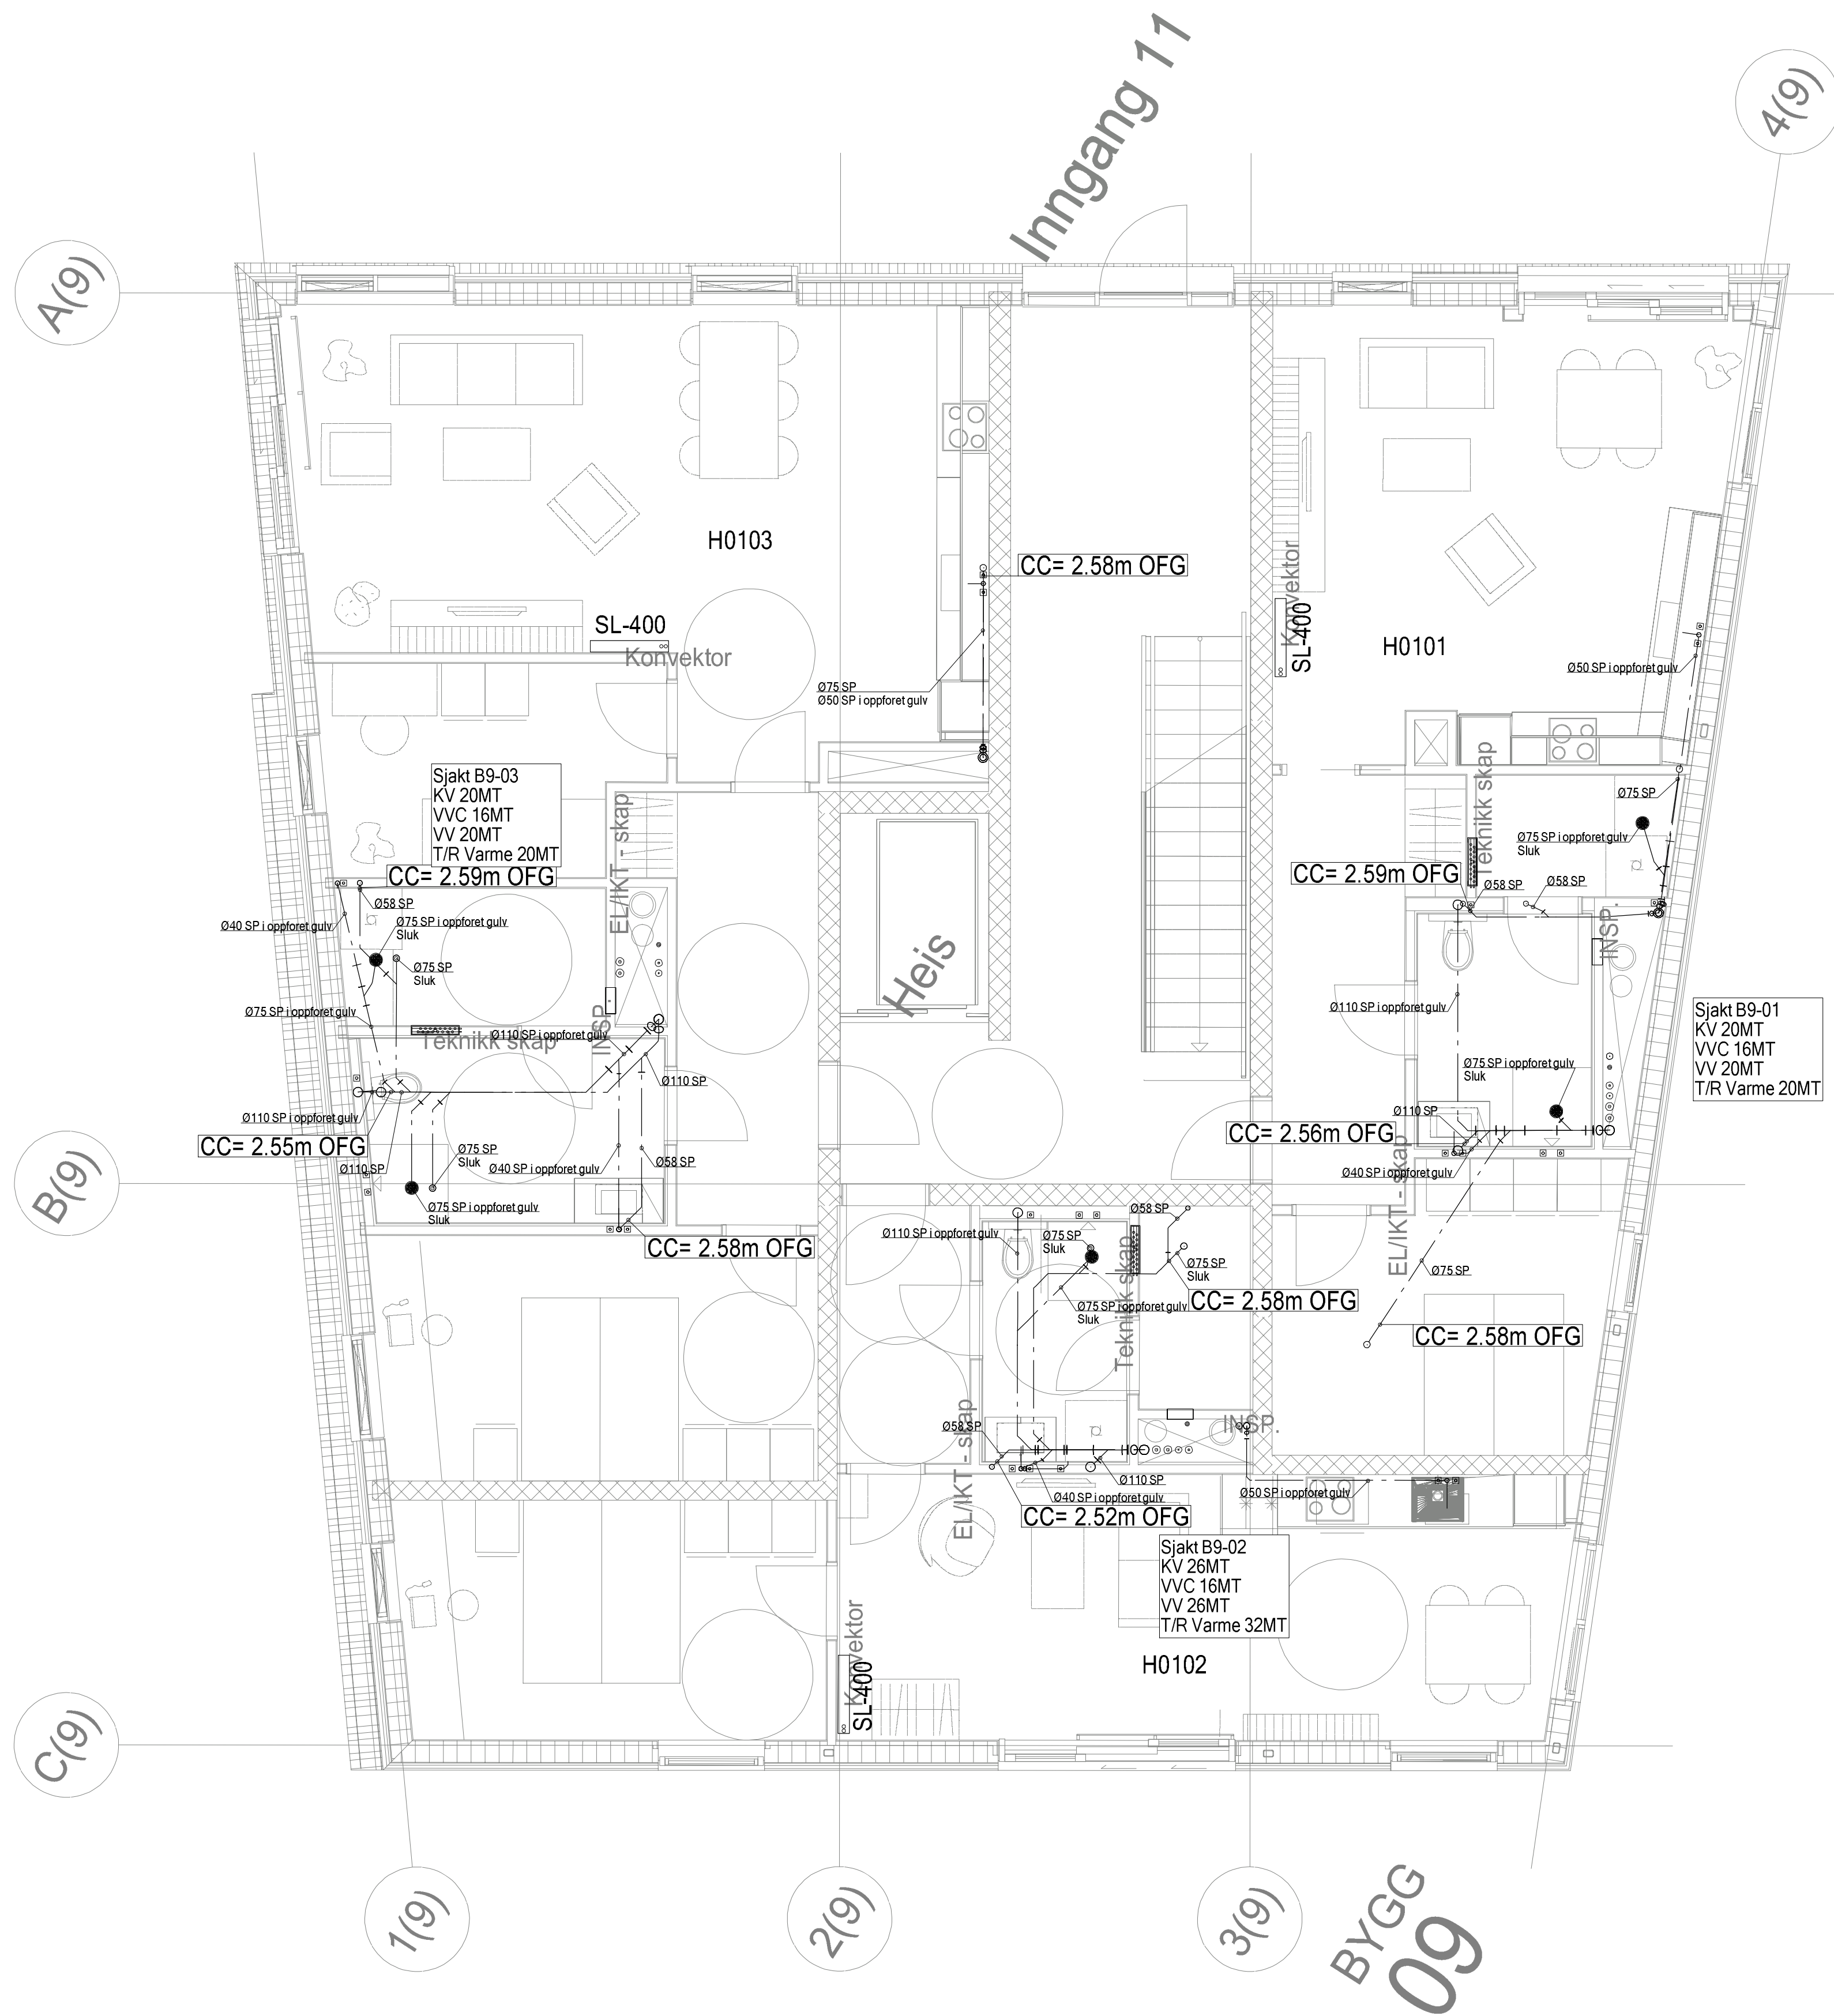

Tekst

0

Arbeidstegning

23.04.2015

09.01.2015

K.H.

K.H.

Vannkanten B9

SIGN:

K.H.

DATO:

18.11.2013

GODKJENT:

DATO:

1 etasje

Rør

A1

MALESTOKK:

1:50

ERSTATNING FOR:

FILNAVN:

Vann8010

TEGN.NR.:

V28-B9-100

REV.

A

ERSTATTET AV:

HENVISNING:

BEREGNING:

INFO:

HELLEVIK VVS