


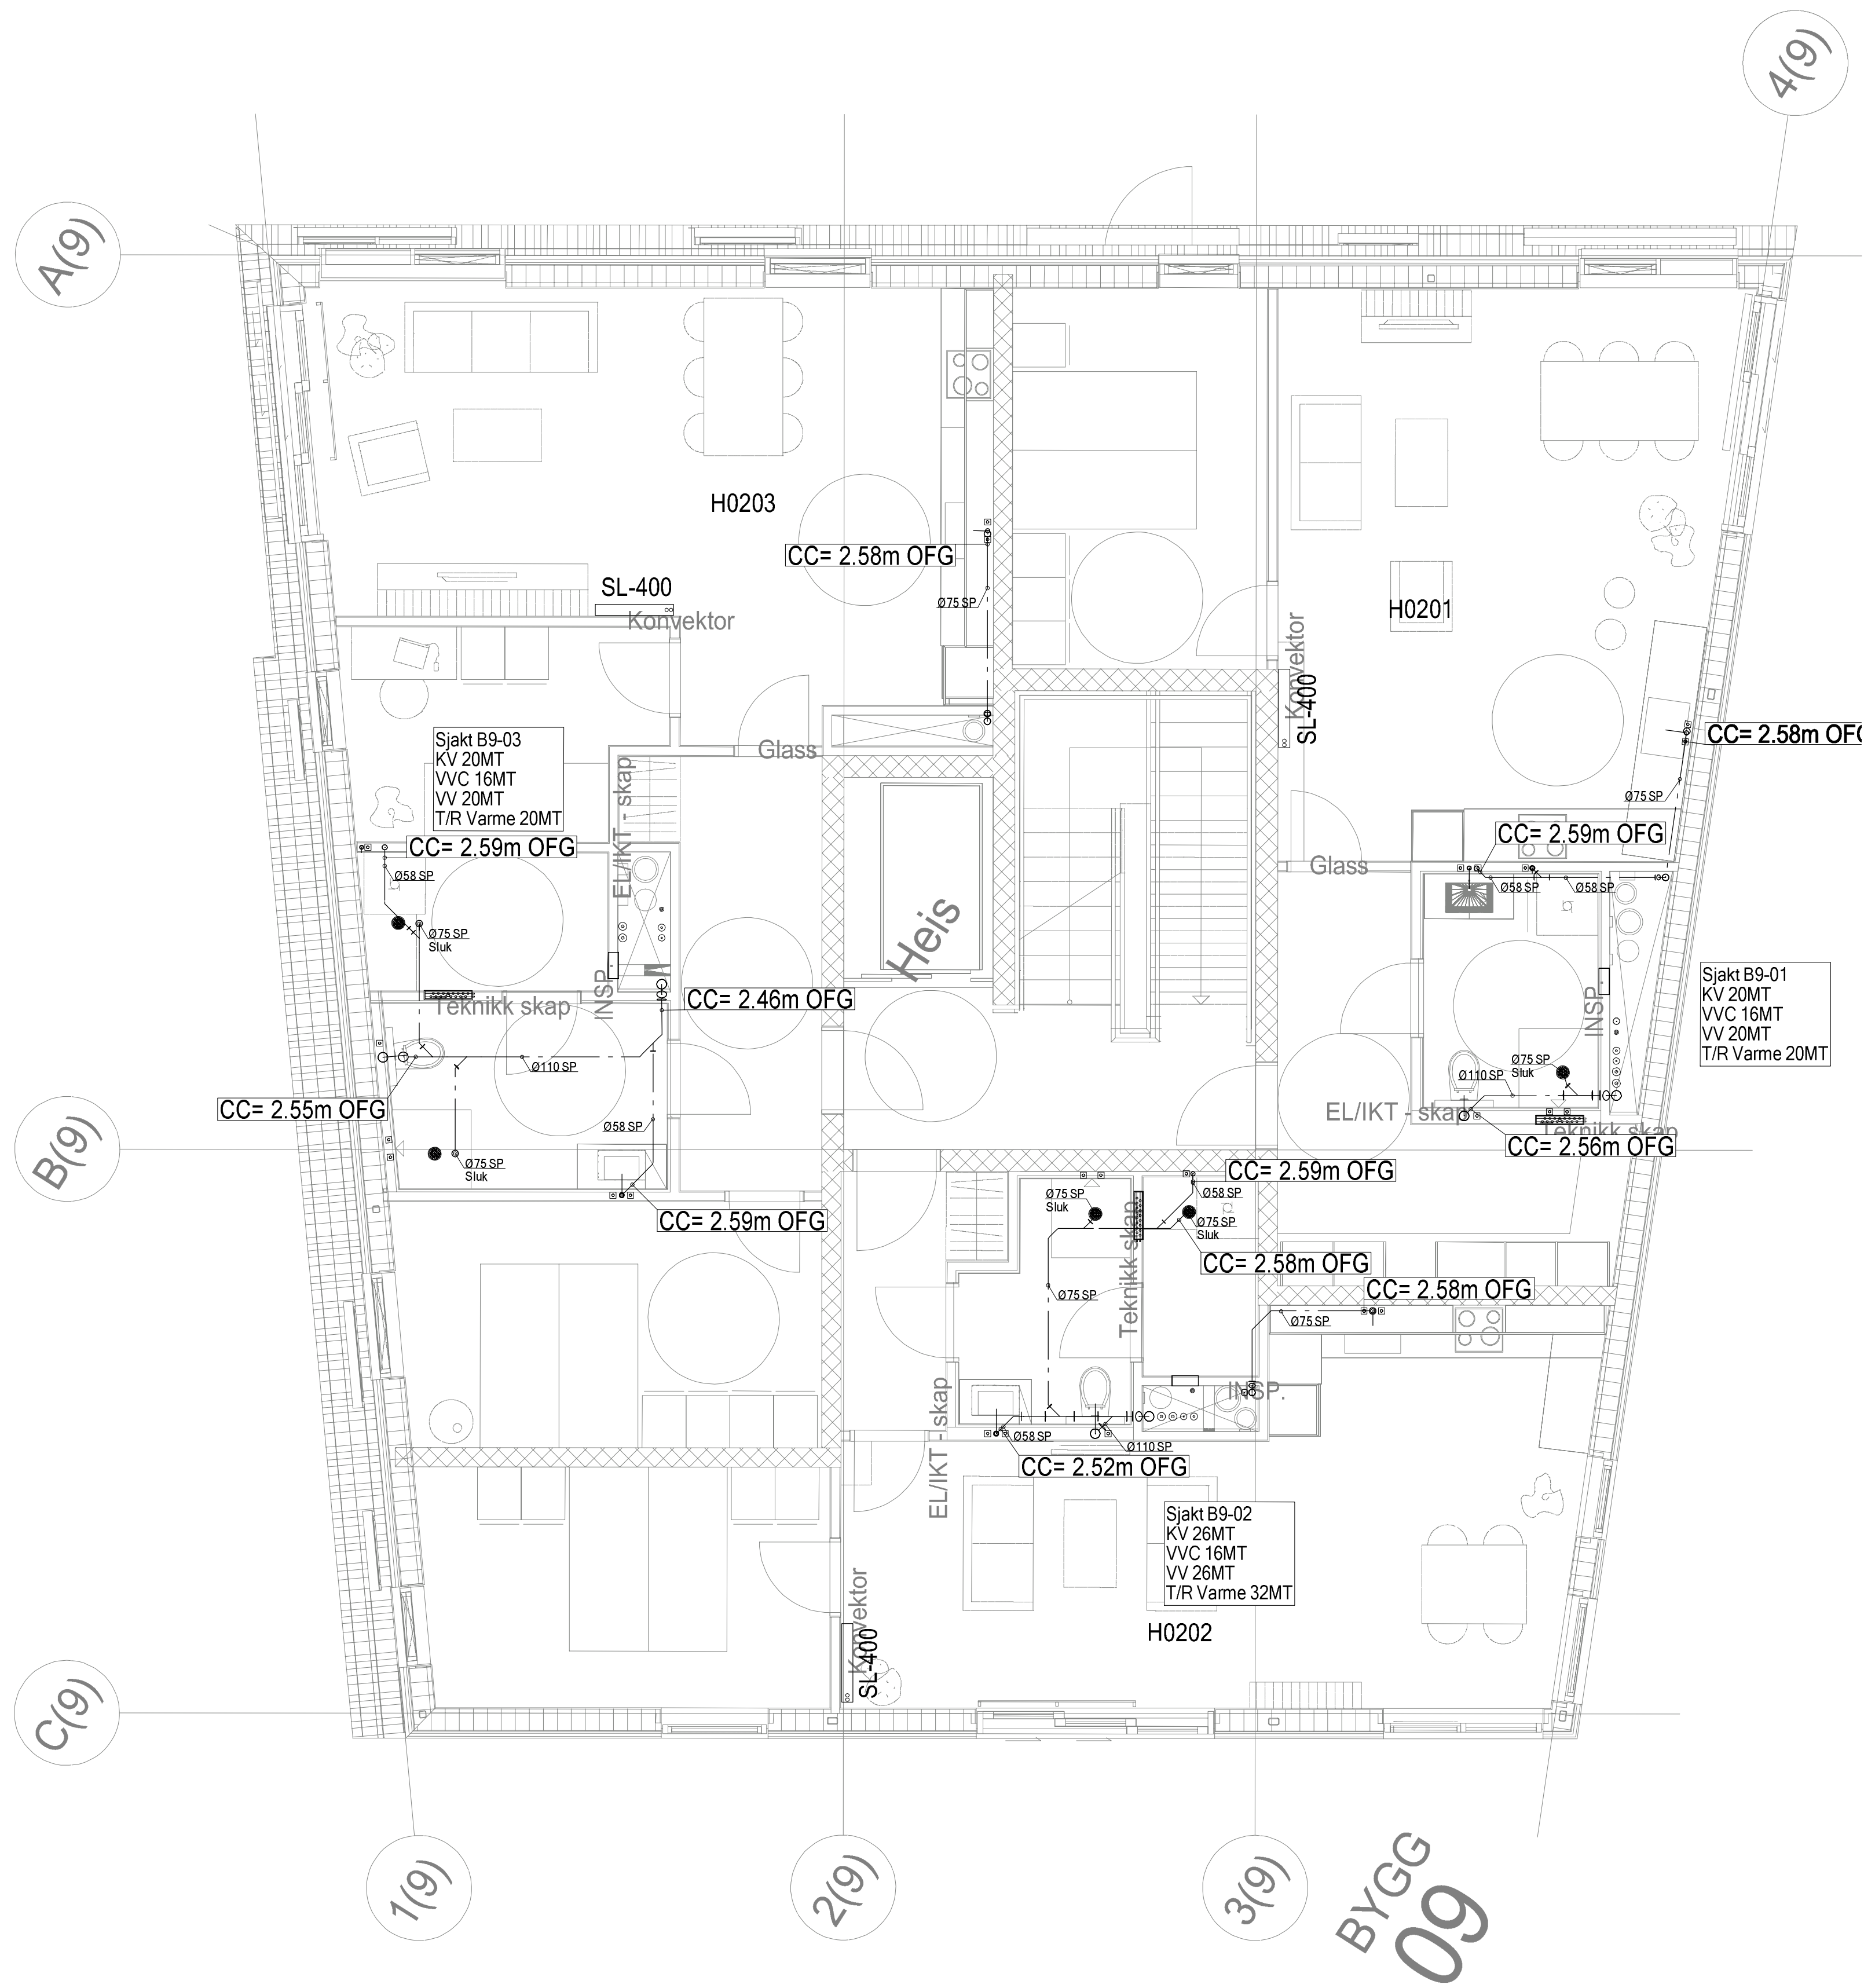

Tekst

0

Arbeidstegning

23.04.2015

09.01.2015

K.H.

K.H.

Vannkanten B9

SIGN: K.H.

GODKJENT:

DATO: 18.11.2013

DATO:

HELLEVIK VVS

2 etasje

Rør

A1

MALESTOKK: 1:50

ERSTATNING FOR:

INFO:

FILNAVN: Vann8011

TEGN.NR.: V28-B8-200

ERSTATTET AV:

REV. A

HENVISNING:

BEREGNING: