


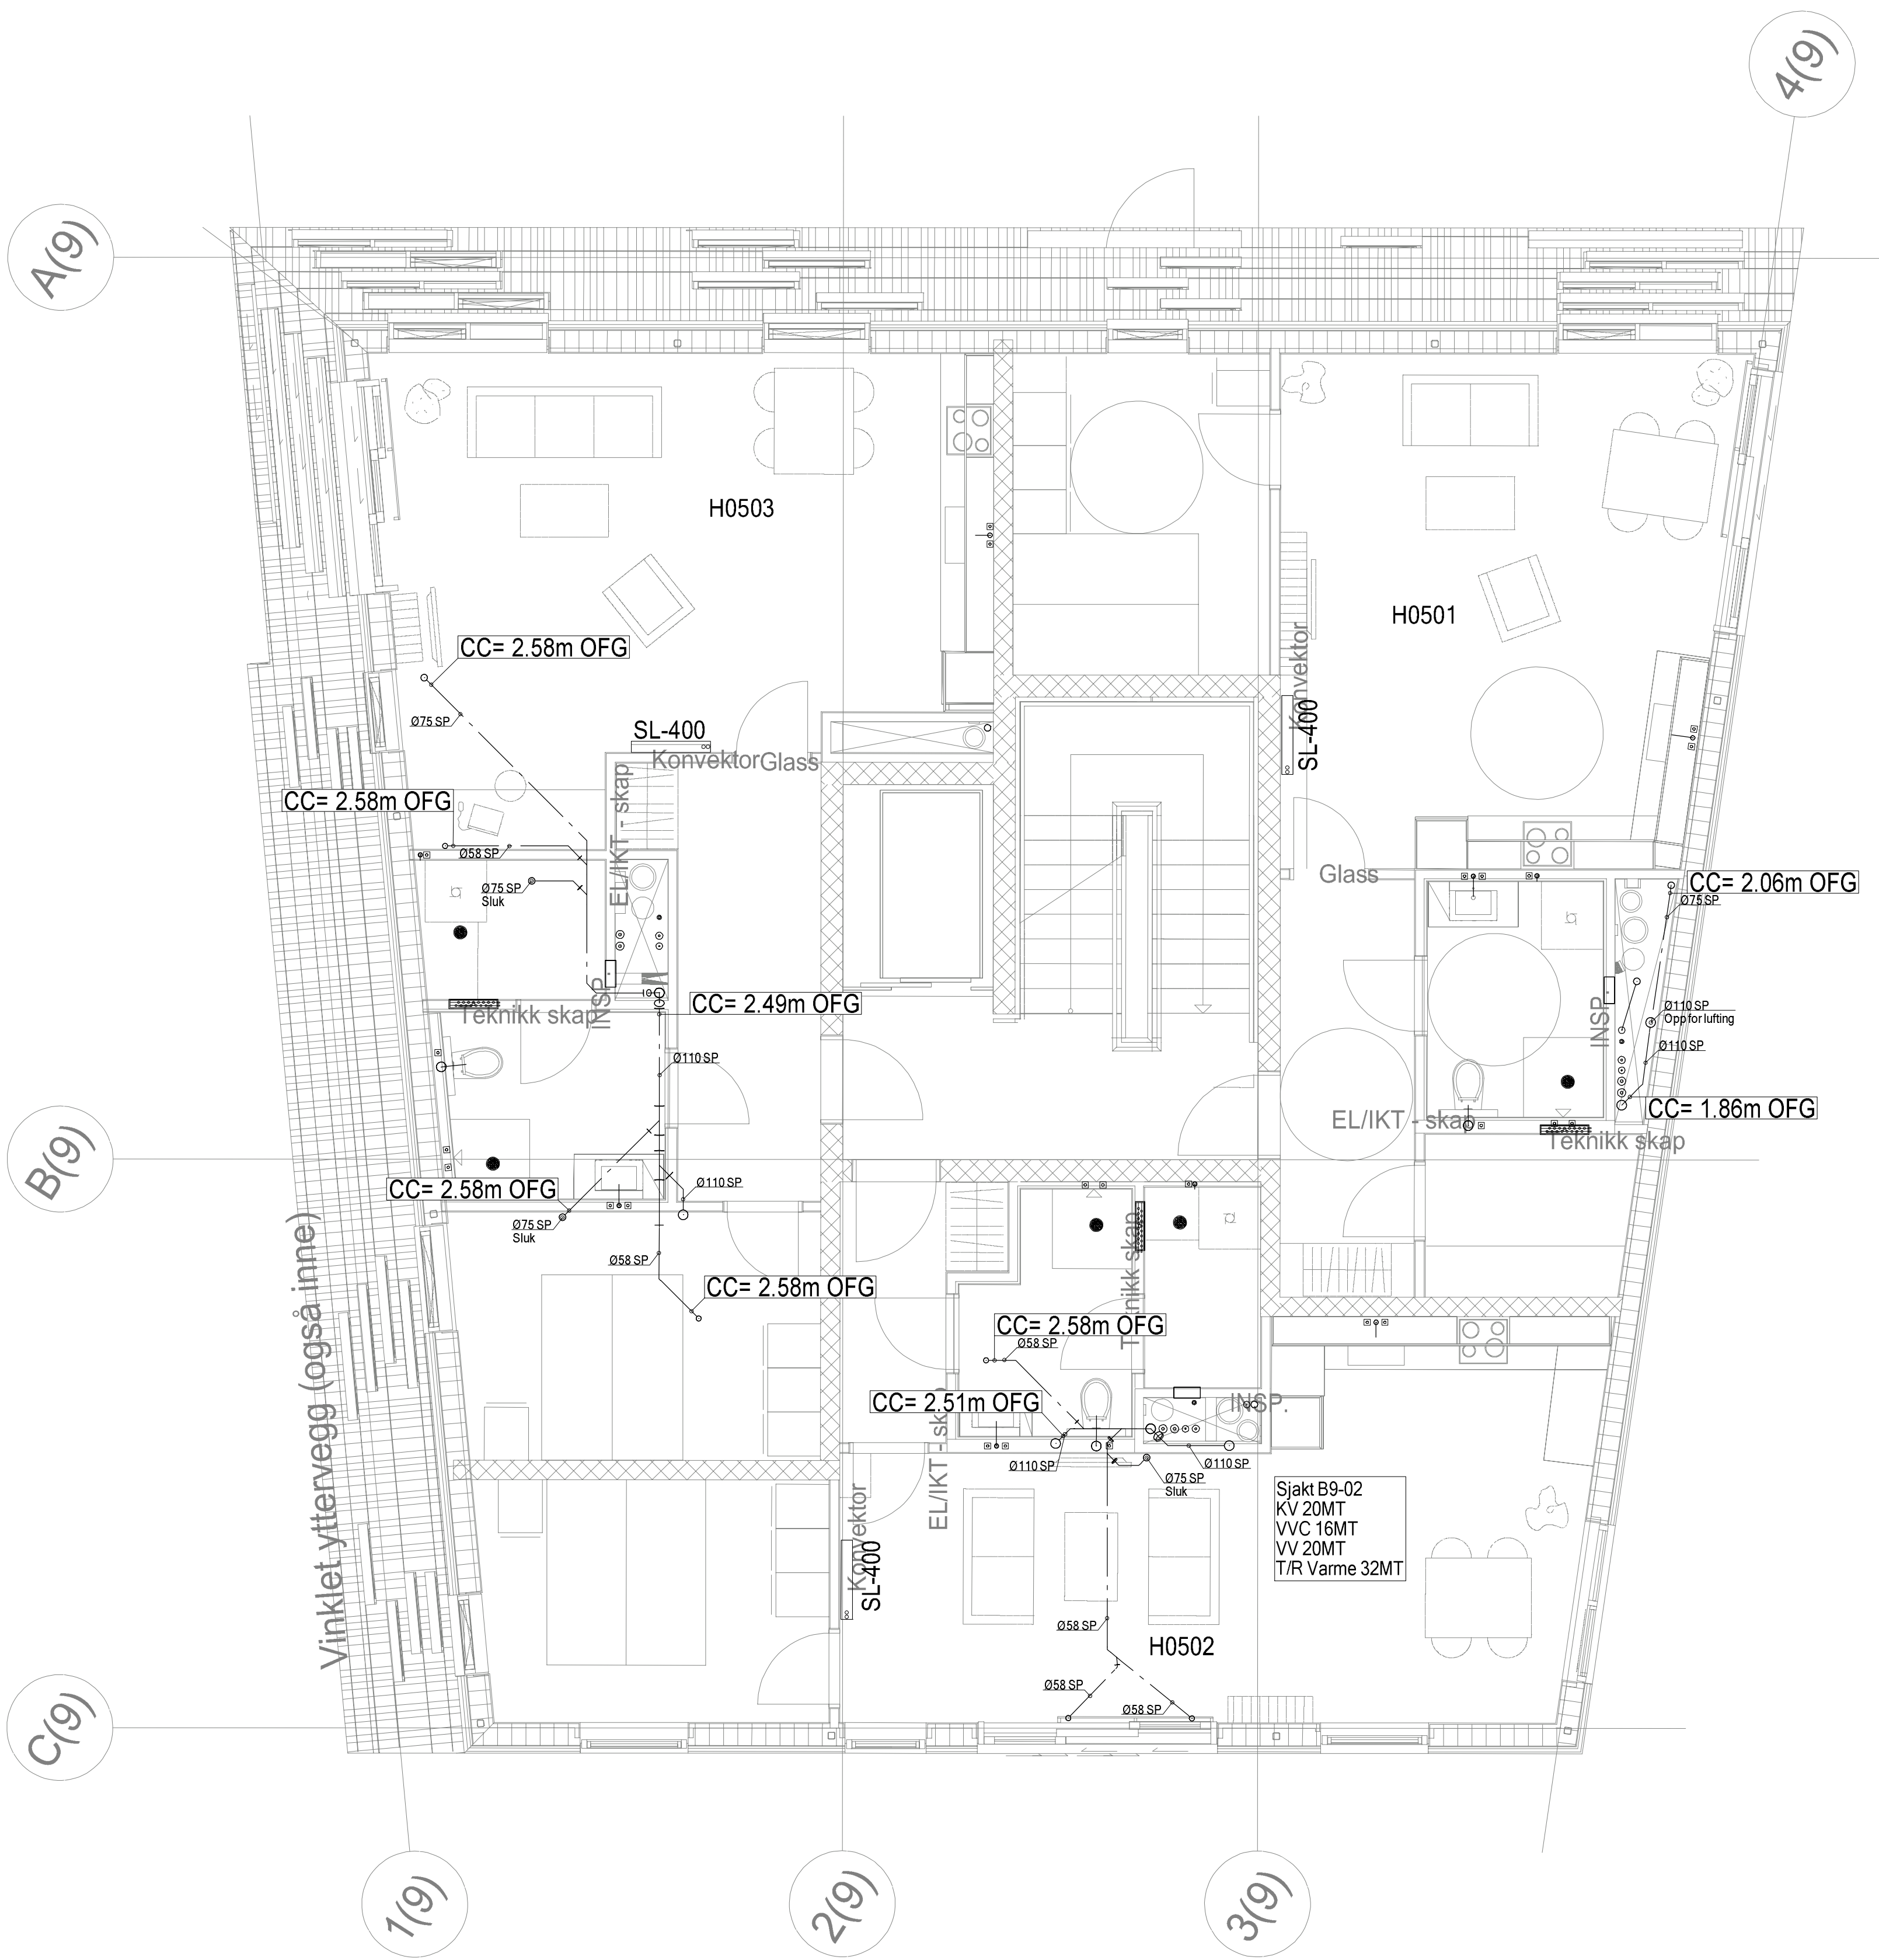

A		Tekst og rør fra servanter		23.04.2015		K.H.			
0		Arbeidstegning		09.01.2015		K.H.			
Vannkanten B9									
SIGN: K.H.		DATO: 18.11.2013		HELLEVIK VVS					
GODKJENT:		DATO:							
5 etasje				MALESTOKK: 1:50	FILNAVN: Vann8014	REV. A			
Rør					TEGN.NR.: V28-B9-500				
A1				ERSTATNING FOR:	ERSTATTET AV:				
HENVISNING:		BEREGNING:		INFO:					