


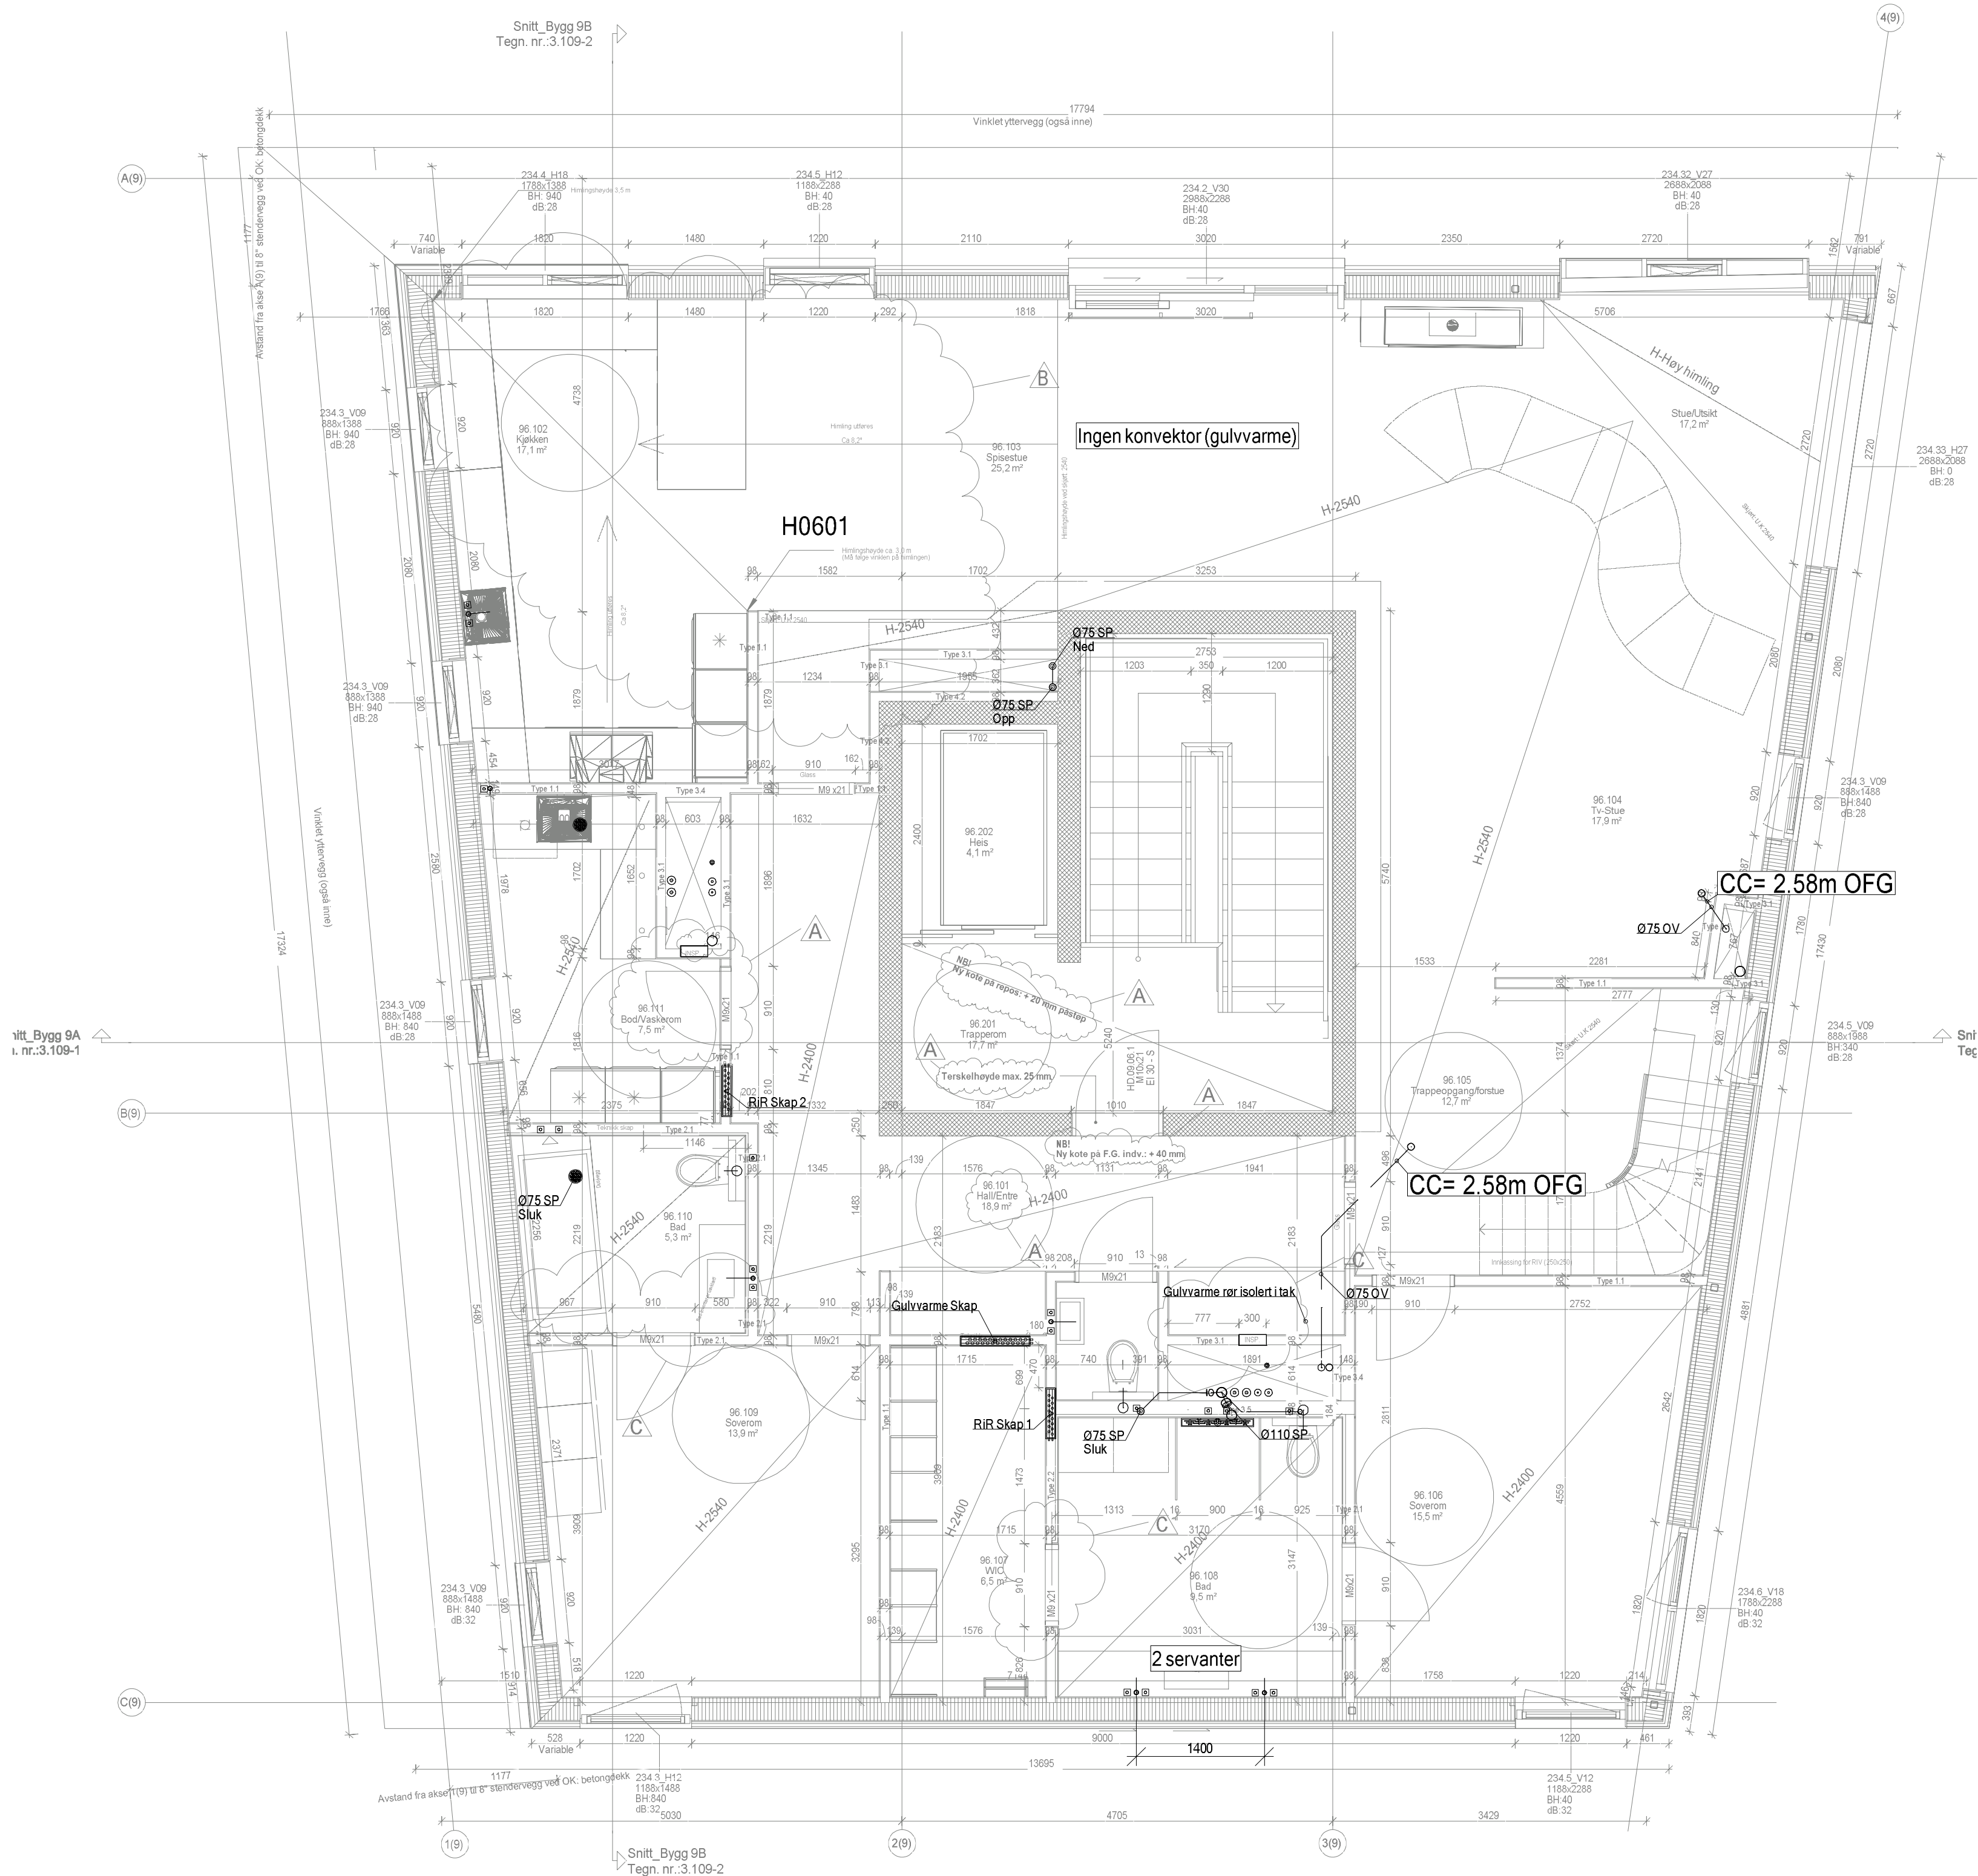

B	Servanter og tekst	23.04.2015	K.H.
A	Ark og rør skap	05.02.2015	K.H.
0	Arbeidstegning	09.01.2015	K.H.

Vannkanten B9			
SIGN:	K.H.	DATO:	18.11.2013
GODKJENT:		DATO:	
6 etasje	MALESTOKK:	FILNAVN:	Vann8015
Rør	1:50	TEGN.NR.:	V28-B9-600
A1	ERSTATNING FOR:	ERSTATTET AV:	
HENVISNING:	BEREGNING:	INFO:	