


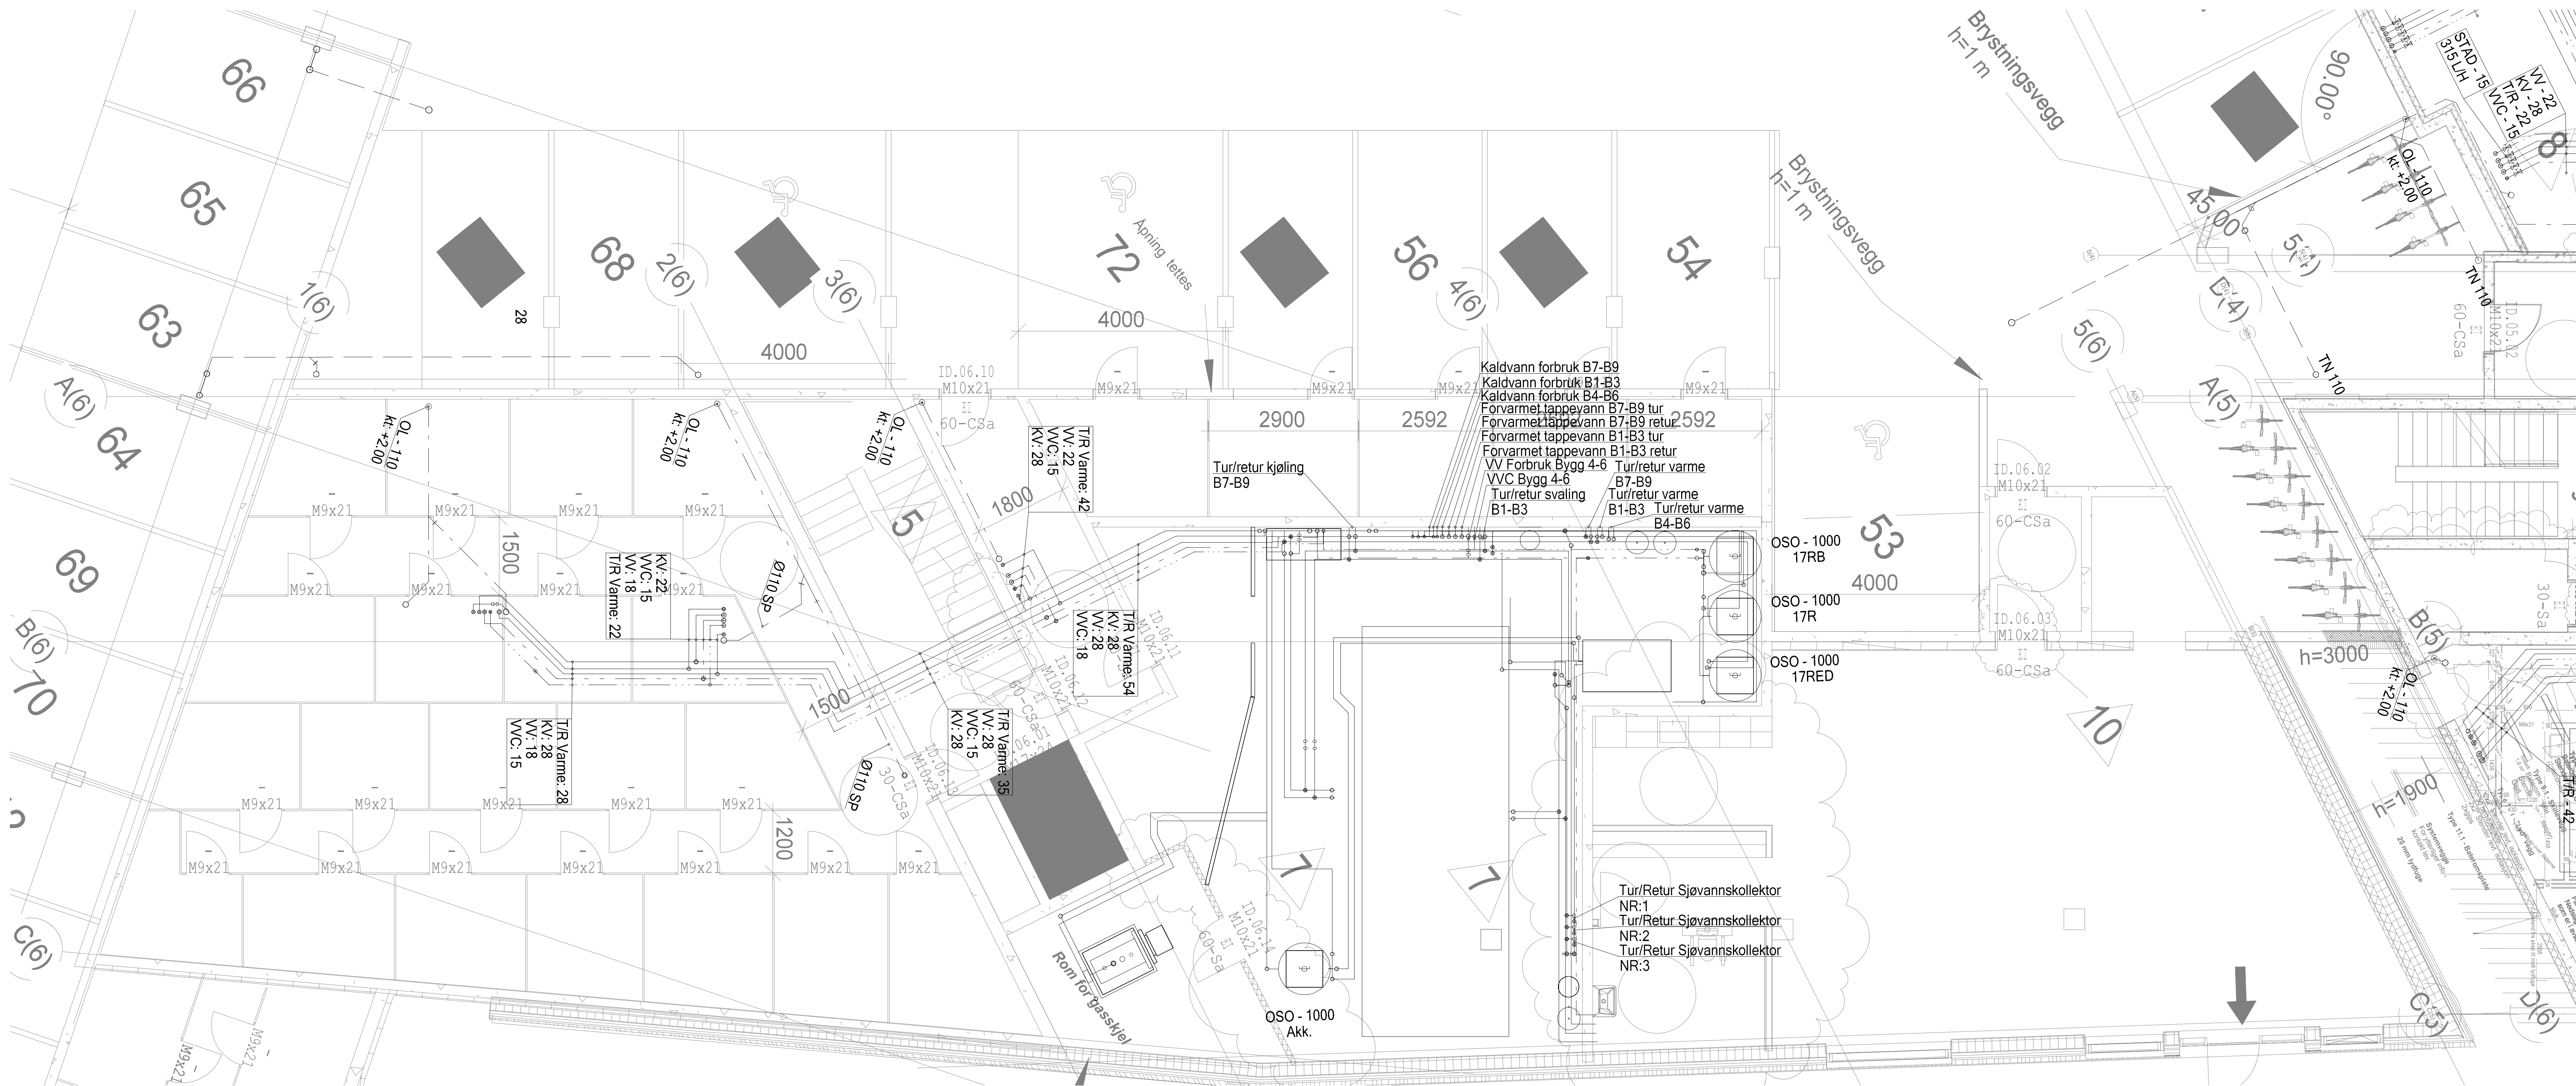

A As built 03.06.2015 K.H.
0 Arbeidstegning 16.05.2014 K.H.

Vannkanten P			
SIGN:	K.H.	DATO:	13.09.2012
ODKJENT:		DATO:	
OUU B6	MALESTOKK:	FILENAVN:	Vann8010
Rør	1:50	TEGN NR.:	V28-B6-001
A0	ERSTATNING FOR:	ERSTATTET AV:	
HENVISNING:	BEREGNING:	INFO:	

