


- 1 Boligsentral B1
- 2 Boligsentral B2
- 3 Boligsentral B3
- 4 Boligsentral B4
- 5 Boligsentral B5
- 6 Boligsentral B6
- 7 Boligsentral B7
- 8 Boligsentral B8
- 9 Boligsentral B9
- 10 Tørr DN100 sprinkler sentral.
- 11 Våt DN100 sprinkler sentral.
- 12 Glykol Sentral

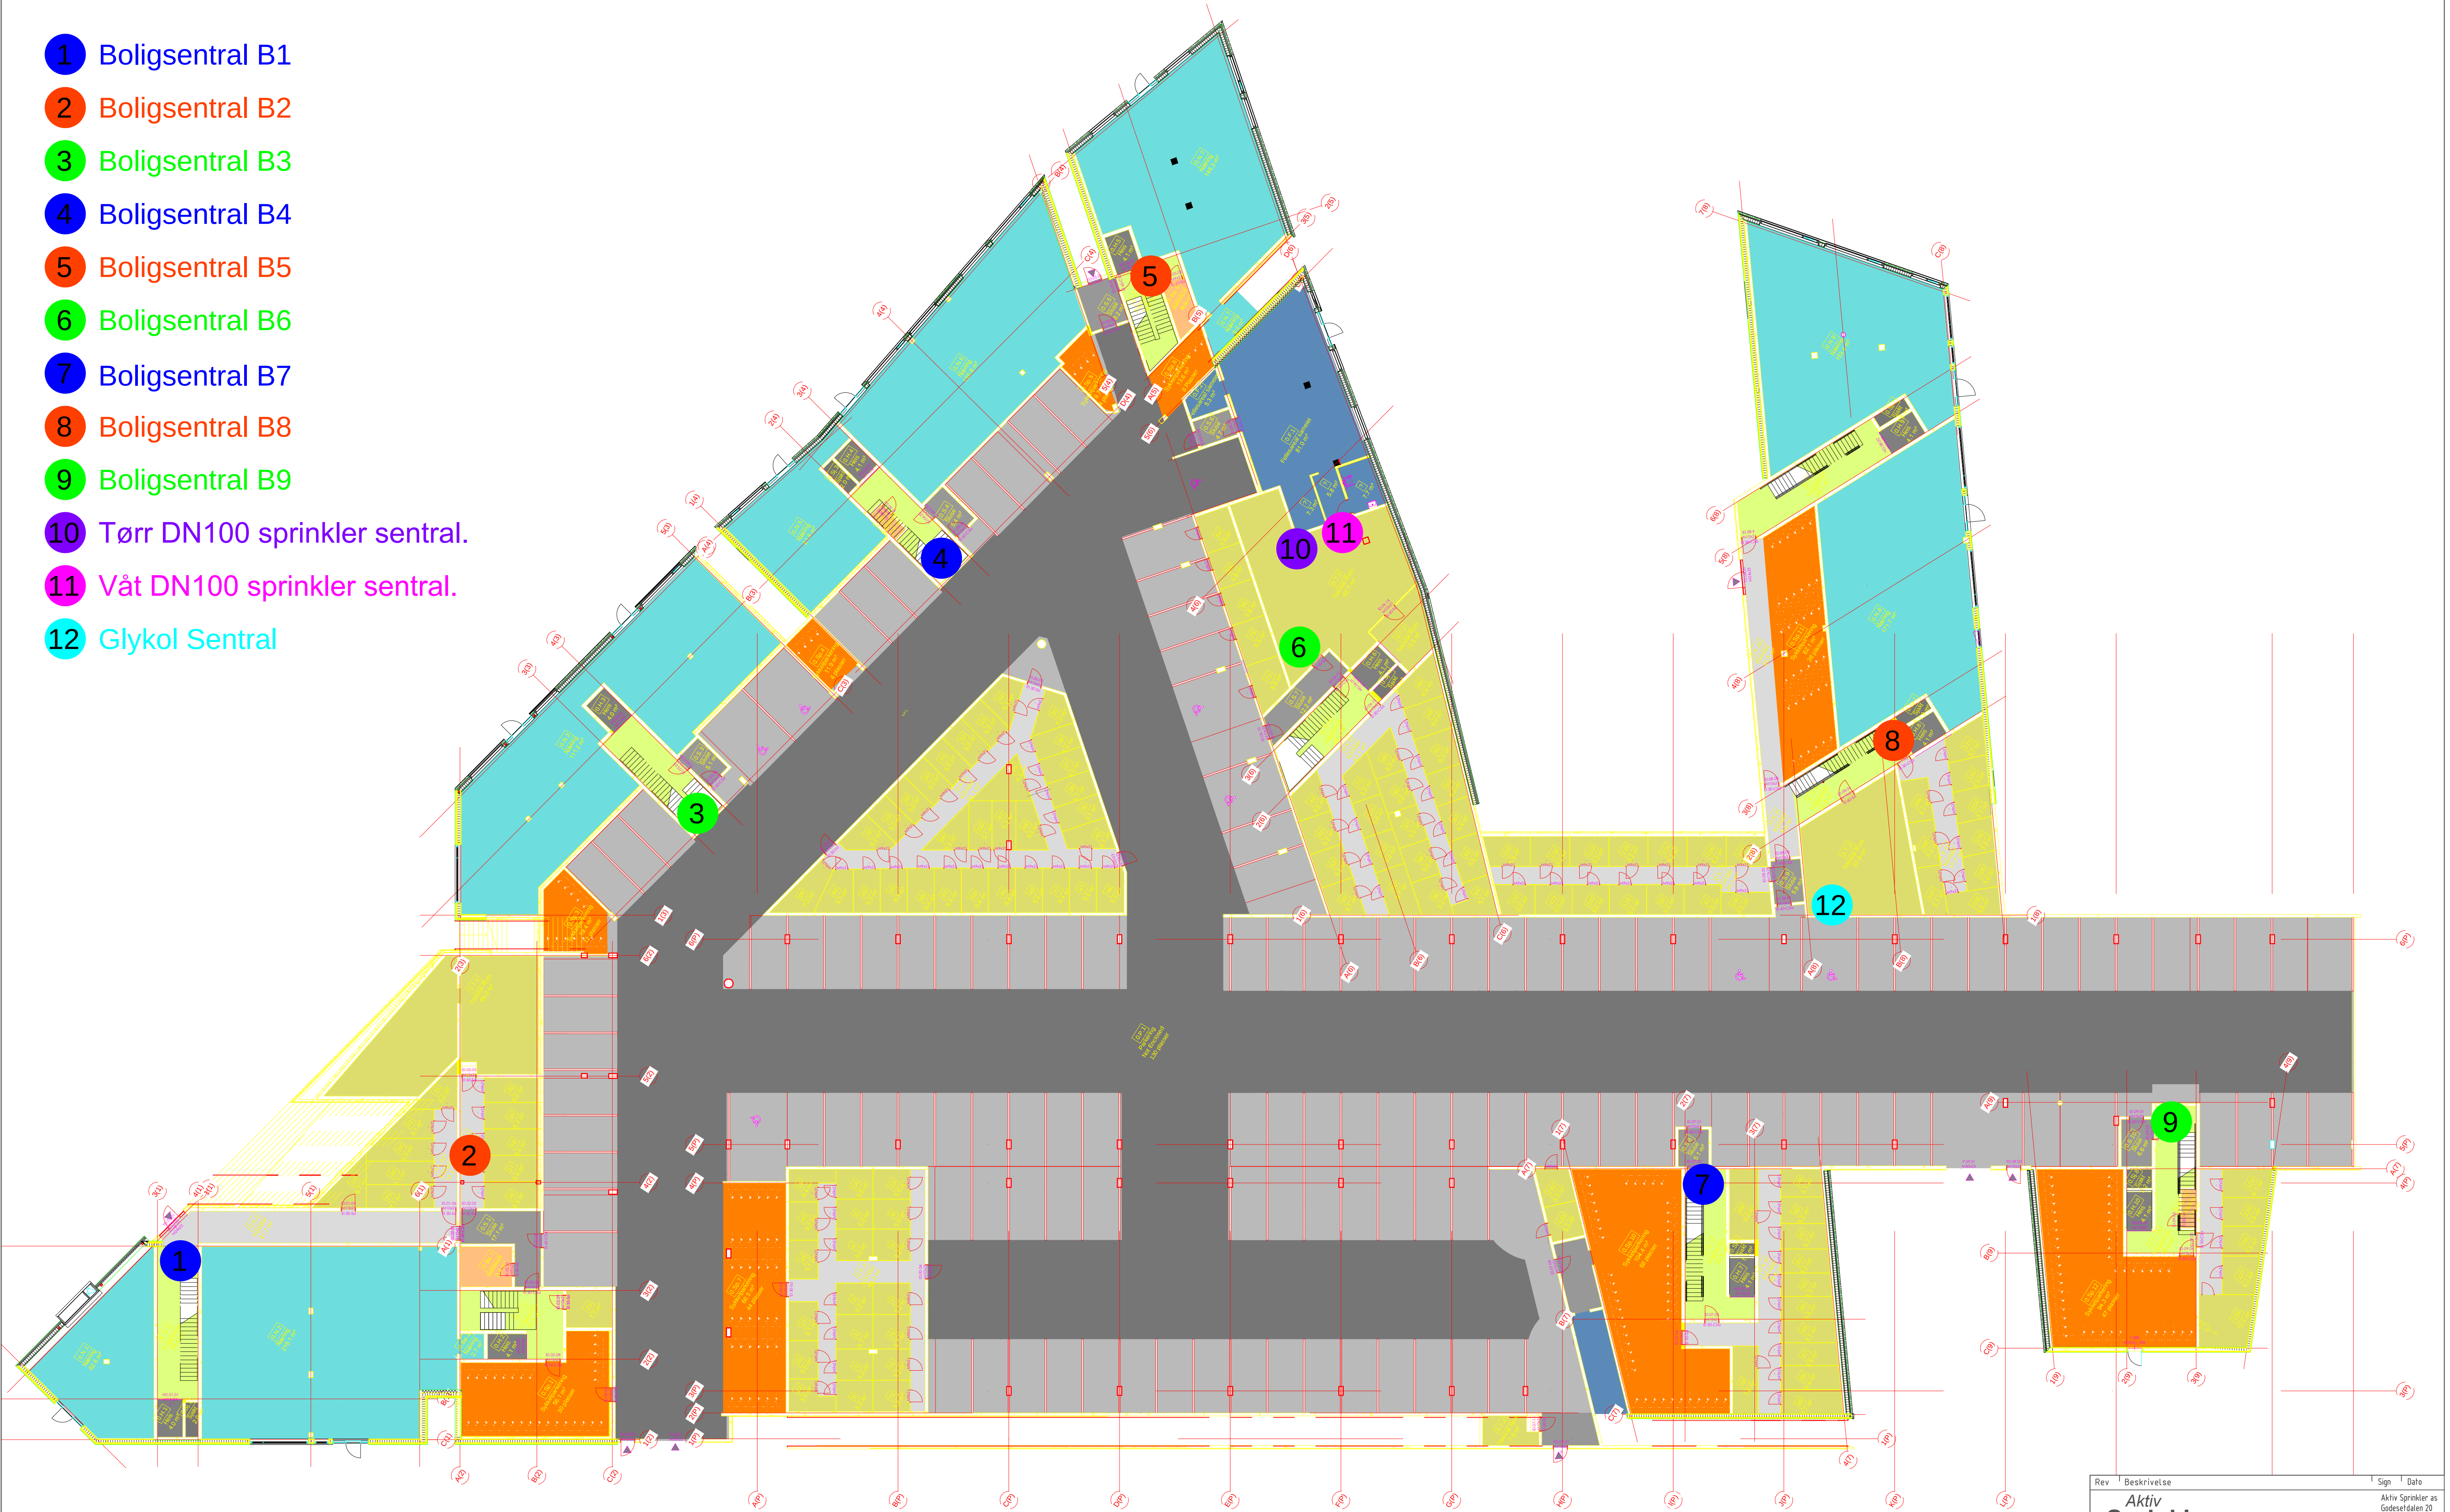

Rev	Beskrivelse	Sign	Dato
	Aktiv Sprinkler as		
	VANNKANTEN		
	Plan U		
	Oversikt sprinkler ventiler		
TEGNET AV:	TEGN. DATO:	PROSJEKTERINGSLEDER:	KONTROLLERT AV:
cs	09.10.2014	Ordin Tveitersås	cs/kg
MÅLESTOKK:	TEGNINGSNUMMER:	PROSJEKTNUMMER:	REV:
1:200 A1	V23-V-U1	12006	-