


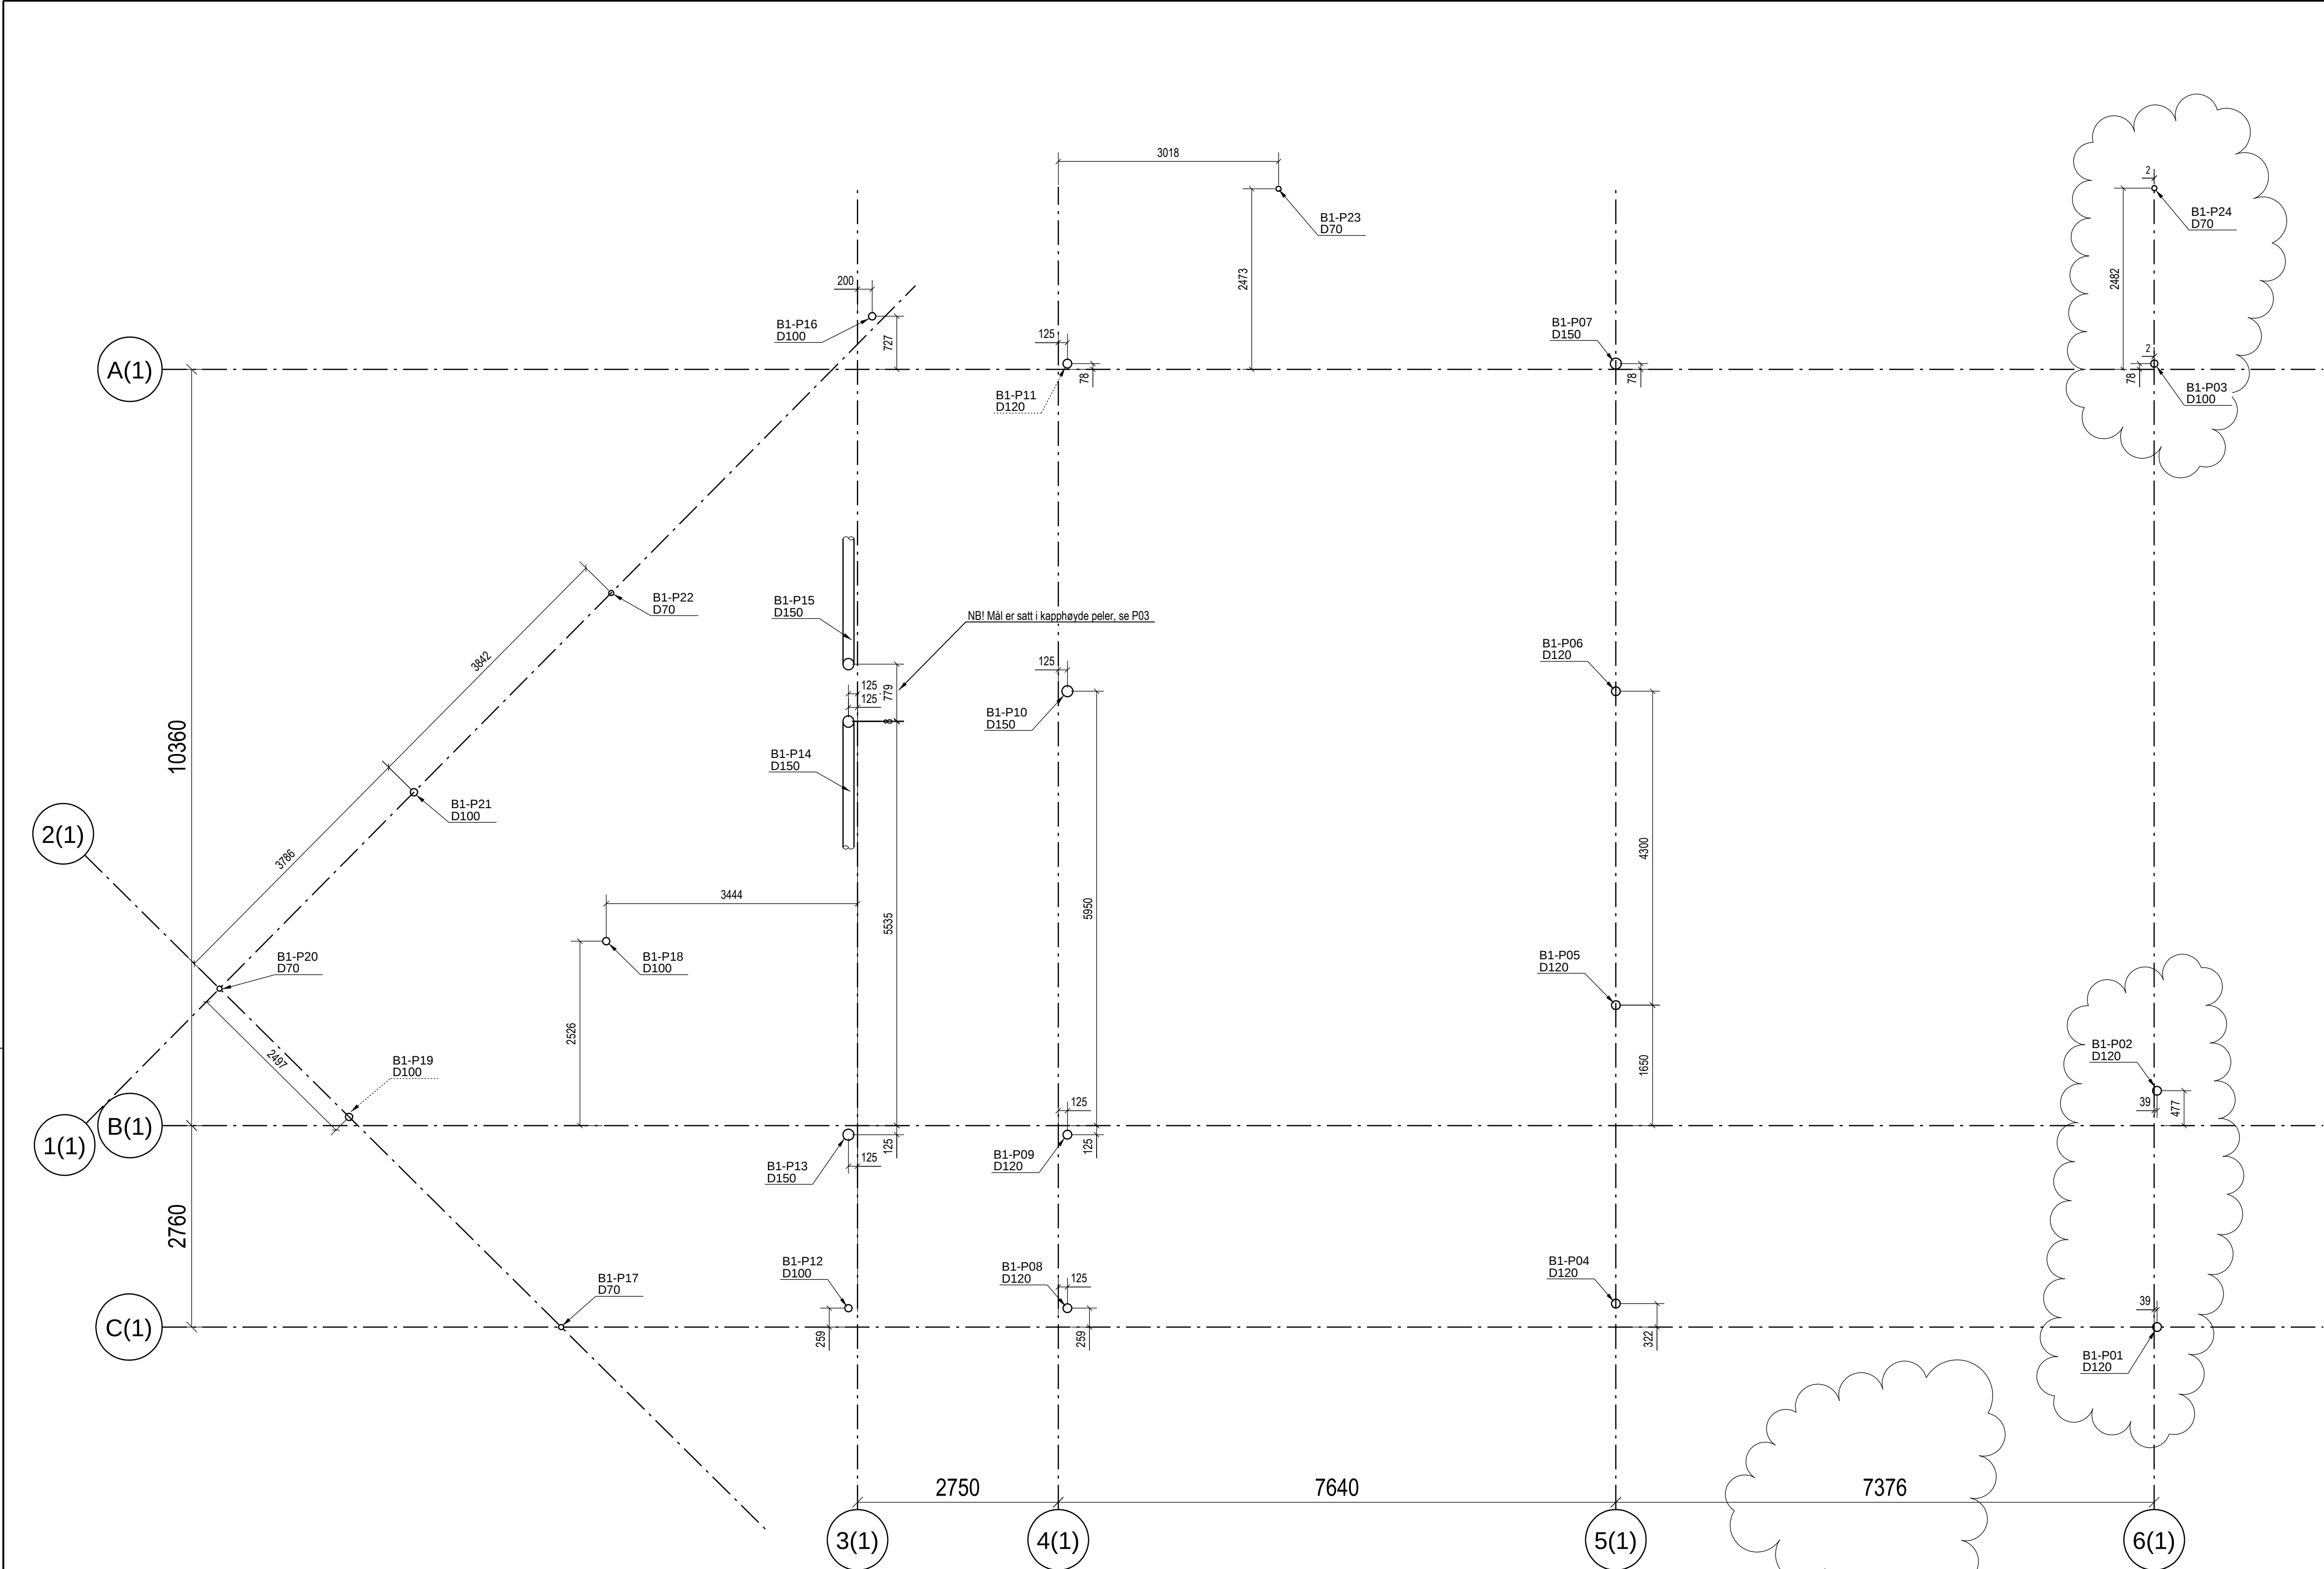

Bygg 1 PLAN +2.50

LISTE STALKJERNEPELER					
Pel Nr.	Profil	Pelehatt	Merknader	Kapphøyde	Foringsrør
B1-P01	D120	310x310x55	Trykk	K. +1.520	Ø168.3x4.5
B1-P02	D120	310x310x55	Trykk	K. +1.520	Ø168.3x4.5
B1-P03	D100	250x250x40	Trykk	K. +1.520	Ø139.7x4.0
B1-P04	D120	310x310x55	Trykk	K. +1.520	Ø168.3x4.5
B1-P05	D120	310x310x55	Trykk	K. +1.520	Ø168.3x4.5
B1-P06	D120	310x310x55	Trykk	K. +1.520	Ø168.3x4.5
B1-P07	D150	440x440x65	Trykk	K. +1.520	Ø193.7x5.0
B1-P08	D120	310x310x55	Trykk	K. +0.720	Ø168.3x4.5
B1-P09	D120	310x310x55	Trykk	K. +0.720	Ø168.3x4.5
B1-P10	D150	440x440x65	Trykk	K. +1.520	Ø193.7x5.0
B1-P11	D120	310x310x55	Trykk	K. +1.520	Ø168.3x4.5
B1-P12	D100	250x250x40	Trykk	K. +0.720	Ø139.7x4.0
B1-P13	D150	440x440x65	Trykk	K. +0.720	Ø193.7x5.0
B1-P14	D150	500x500x80	Trykk+strekk	K. +1.670	Ø219.1x6.3
B1-P15	D150	500x500x80	Trykk+strekk	K. +1.670	Ø219.1x6.3
B1-P16	D100	250x250x40	Trykk	K. +1.520	Ø139.7x4.0
B1-P17	D70	180x180x32	Trykk	K. +1.520	Ø114.3x3.6
B1-P18	D100	250x250x40	Trykk	K. +1.520	Ø139.7x4.0
B1-P19	D100	250x250x40	Trykk	K. +1.520	Ø139.7x4.0
B1-P20	D70	180x180x32	Trykk	K. +1.520	Ø114.3x3.6
B1-P21	D100	250x250x40	Trykk	K. +1.520	Ø139.7x4.0
B1-P22	D70	180x180x32	Trykk	K. +1.520	Ø114.3x3.6
B1-P23	D70	180x180x32	Trykk	K. +1.520	Ø114.3x3.6
B1-P24	D70	180x180x32	Trykk	K. +1.520	Ø114.3x3.6

Innboring i godt fjell:
Trykkpeler borres 2,0m inn i fjell, se P01
Stålpeler borres 5,0m inn i fjell, se P03

ANMERKNINGER

- Bestemmelser
1. Pålitelighetsklasse: 2
2. Kontrollklasse utførelse: Normal kontroll
3. Kontrollklasse prosjektering: Normal kontroll

Materialer og utførelse
1. Stålkjernepeler og toplatte:
a. Se tegning P01 til P03 og pelestiler for dimensjon og utførelse av peler.
b. Min. flytegrense 330N/mm².
c. Ekspandert marlet fasthet B30.
d. Min. betongomfylling, 25mm for peler uten krympestrømpe.
e. Lamineringskontroll for toplatter.
f. Strekkpeler er merket og skal også ta trykk.
g. Skråpeler borres ned med helning 3:1, tar trykk og strekk.
h. Alle vertikale peler skal installeres med krympestrømpe type thermo XL med minimum tykkelse på 2.0mm.
Krympestrømpe fra kote +1.20 til K. -1.80.
Peler lavere en K+1.20 installeres fra kapphøyde.

- Toleranser
1. Horisontalt: ±50mm
2. Helning: ±30:1
3. Høyde: ±20mm

- Forklaringer:
1. Ok = Overkant
2. Uk = Underkant
3. Fg = Ferdig golv

B	Rettet aksemål 7378 til 7376		08.10.2012	SG	JHE
A	Lagt til foringsrør		29.06.2012	SG	JHE
0	Arbeidstegning		12.06.2012	SG	JHE
1	Til kontroll		08.06.2012	SG	JHE
Rev.	Endring - erstatning		Dato	Sign.	Kontr.
Kruise Smith AS 20672 Vannkanten			Kontroll: JHE		
			Tegn: SG		
Peleplan Bygg 1 Form			Saksb: JHE		
			Dato: 01.06.2012		
Prosjektnr: 1704			Tegn. nr.		
			Revisjon		
 Gamle Forusveien 10 A 4033 STAVANGER Tlf: 51 44 01 00 Faks: 51 63 01 35 E-post: post@dimensjon.no			B1-01		
			B		