


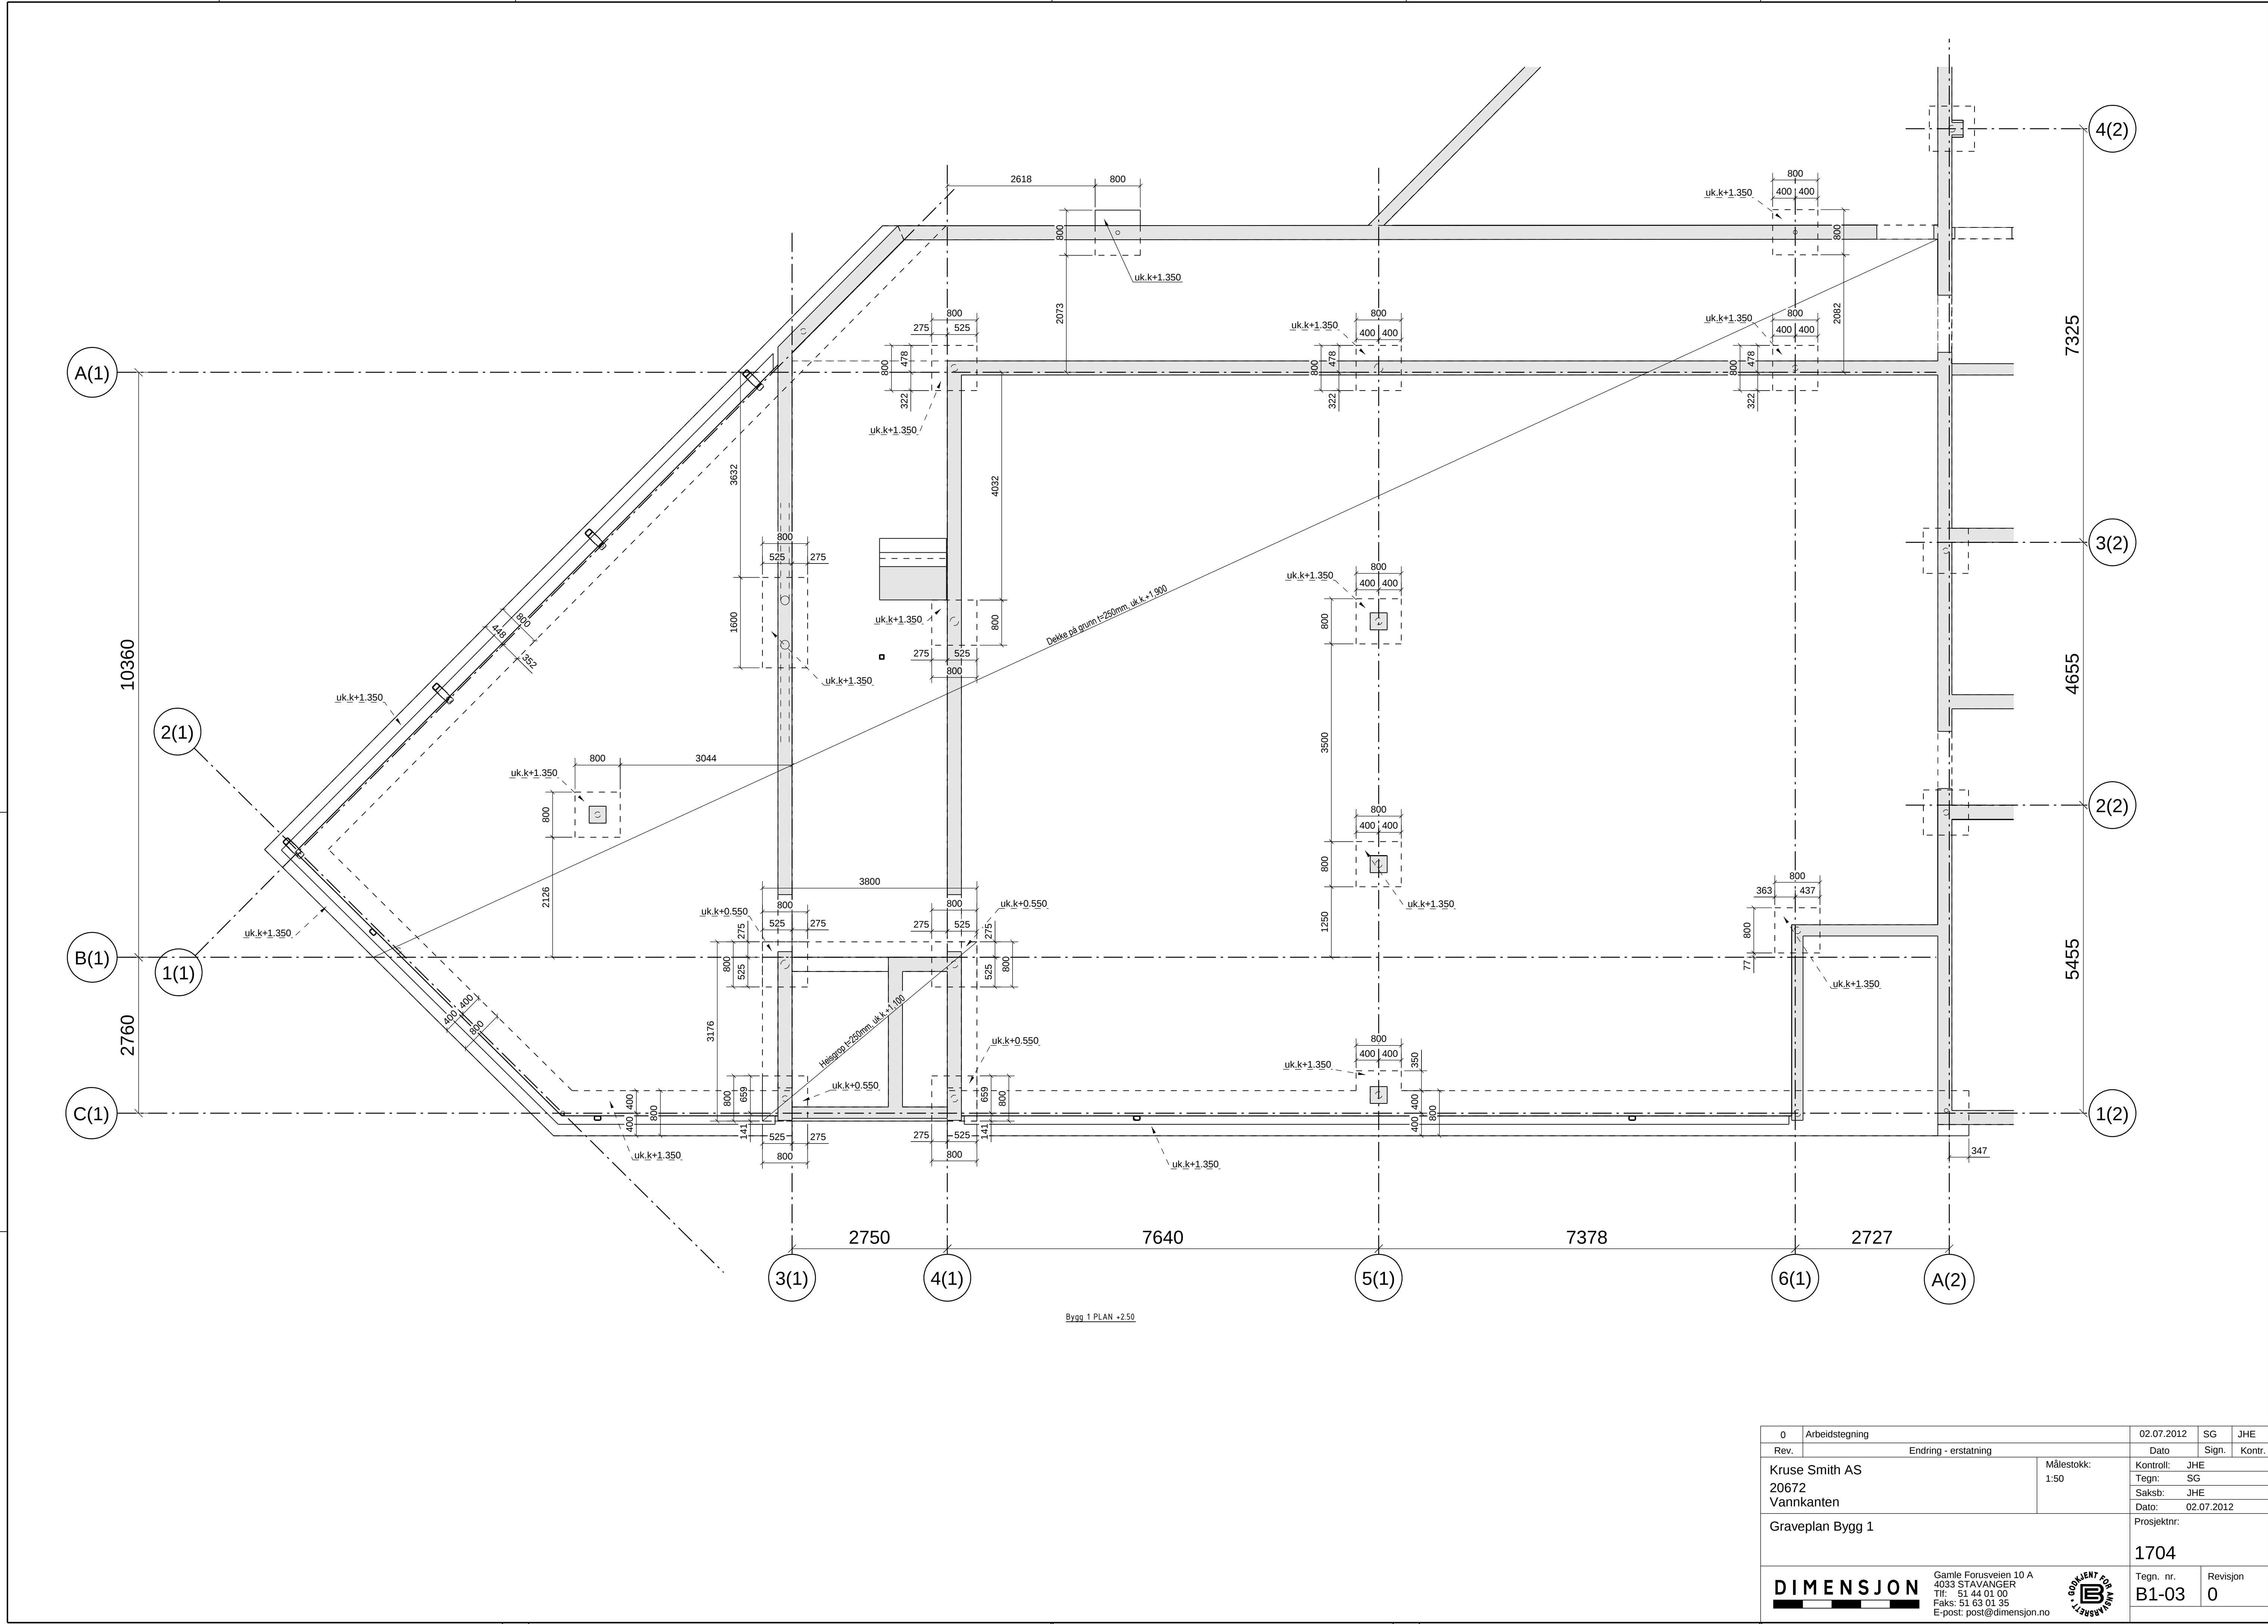

0	Arbeidstegning		02.07.2012	SG	JHE
Rev.	Endring - erstatning		Dato	Sign.	Kontr.
Kruse Smith AS		Målestokk: 1:50	Kontroll:	JHE	
20672			Tegn:	SG	
Vannkanten			Saksb:	JHE	
			Dato:	02.07.2012	
Graveplan Bygg 1			Prosjektnr:		
			1704		
DIMENSJON		Gamle Forusveien 10 A 4033 STAVANGER Tlf: 51 44 01 00 Faks: 51 63 01 35 E-post: post@dimensjon.no	Tegn. nr.	Revisjon	
			B1-03	0	