



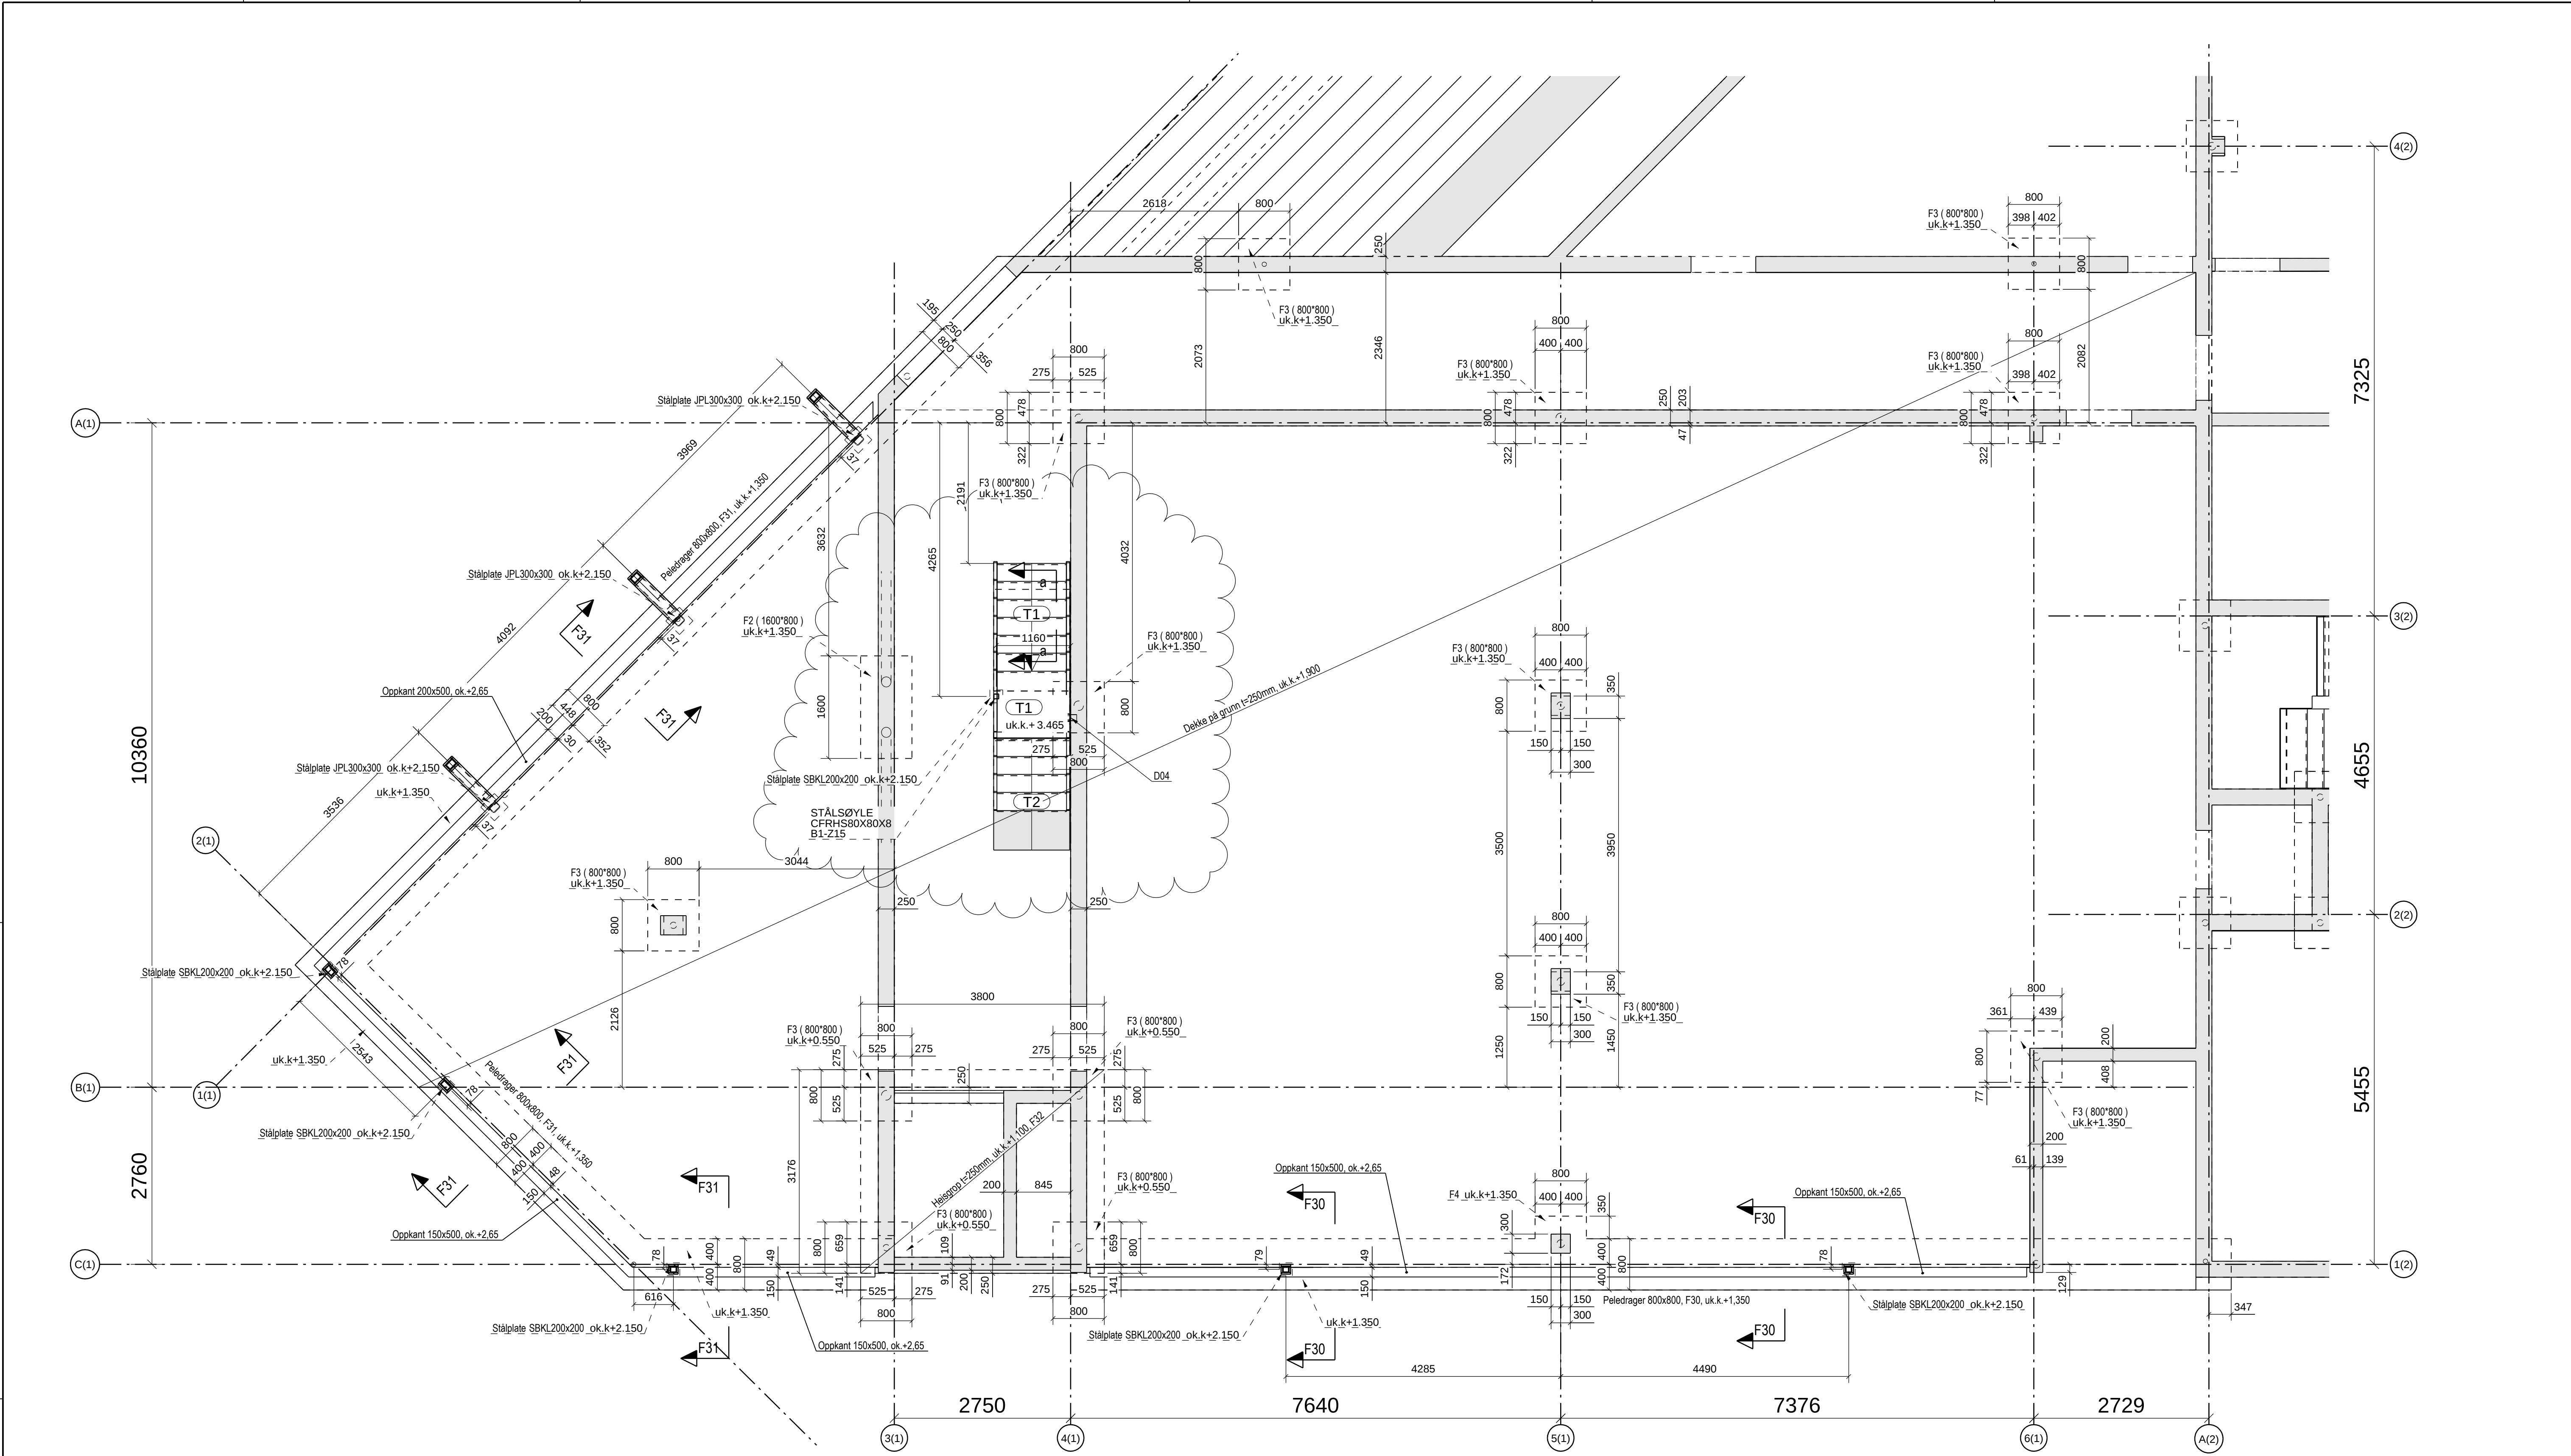

Bygg 1 PLAN +2.50

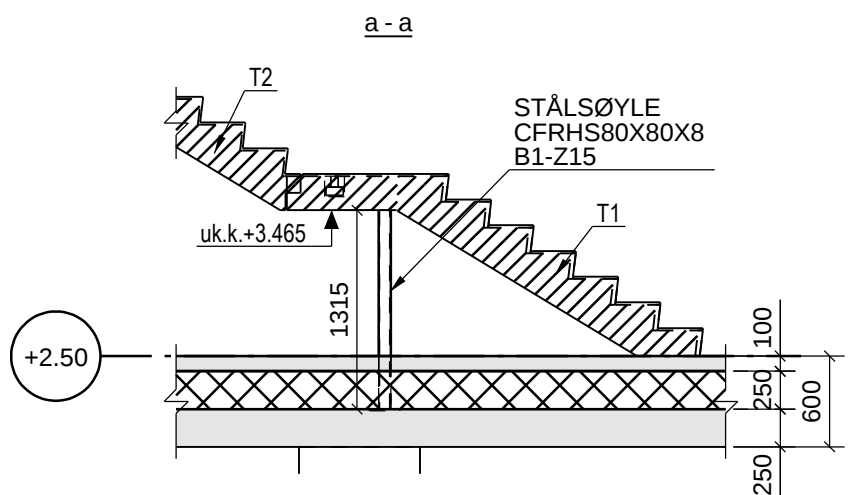

- ANMERKNINGER
- Bestemmelser
- 1. Pålitelighetsklasse: 2
 - 2. Kontrollklasse utførelse: Normal kontroll
 - 3. Kontrollklasse prosjektering: Normal kontroll
- Materialer og utførelse
- 1. Eksponeringsklasse: XS3
 - 2. Bestandighetsklasse: M40
 - 3. Fasthetsklasse: Peilholder og heisgrup: B45
 - 4. Armeringsstål: B500C
 - 5. Nominell overdekning armering: Heisgrup, peilholder og uk dekke: 60±10mm
 - 6. Klondklasse: Heisgrup og peilholder: CL 0,10
 - 7. Tilslagsstørrelse Dmax: 22mm
 - 8. Heisgrup støpes vannrett til kote +2.150
 - 9. Stålplater: 3stk JPL300/300, 4stk SBKL200/200
- Forklaringer:
- 1. Ok = Overkant
 - 2. Uk = Underkant
 - 3. Fg = Ferdig golv
- Henvisninger:
- 1. Øvrige tegninger iht. tegningsliste fra Dimensjon Rådgivning.

B	Lagt til prefab trapper		15.11.2012	SG	JHE
A	Oppdatert aksemål 7378 til 7376, rettet vegg parallellt med akse A		08.10.2012	SG	JHE
0	Arbeidstegning		04.09.2012	SG	JHE
Rev.	Endring - erstatning		Dato	Sign.	Kontr.
Kruise Smith AS 20672 Vannkanten			Kontroll:		
			Tegn: _____		
Fundamentplan Bygg 1 Form			Saksb: _____		
			Dato: 03.09.2012		
DIMENSJON 			Prosjektnr:		
			1704		
Gamle Forusveien 10 A 4033 STAVANGER Tlf: 51 44 01 00 Faks: 51 63 01 35 E-post: post@dimensjon.no			Tegn. nr.		Revisjon
			B1-04		B