



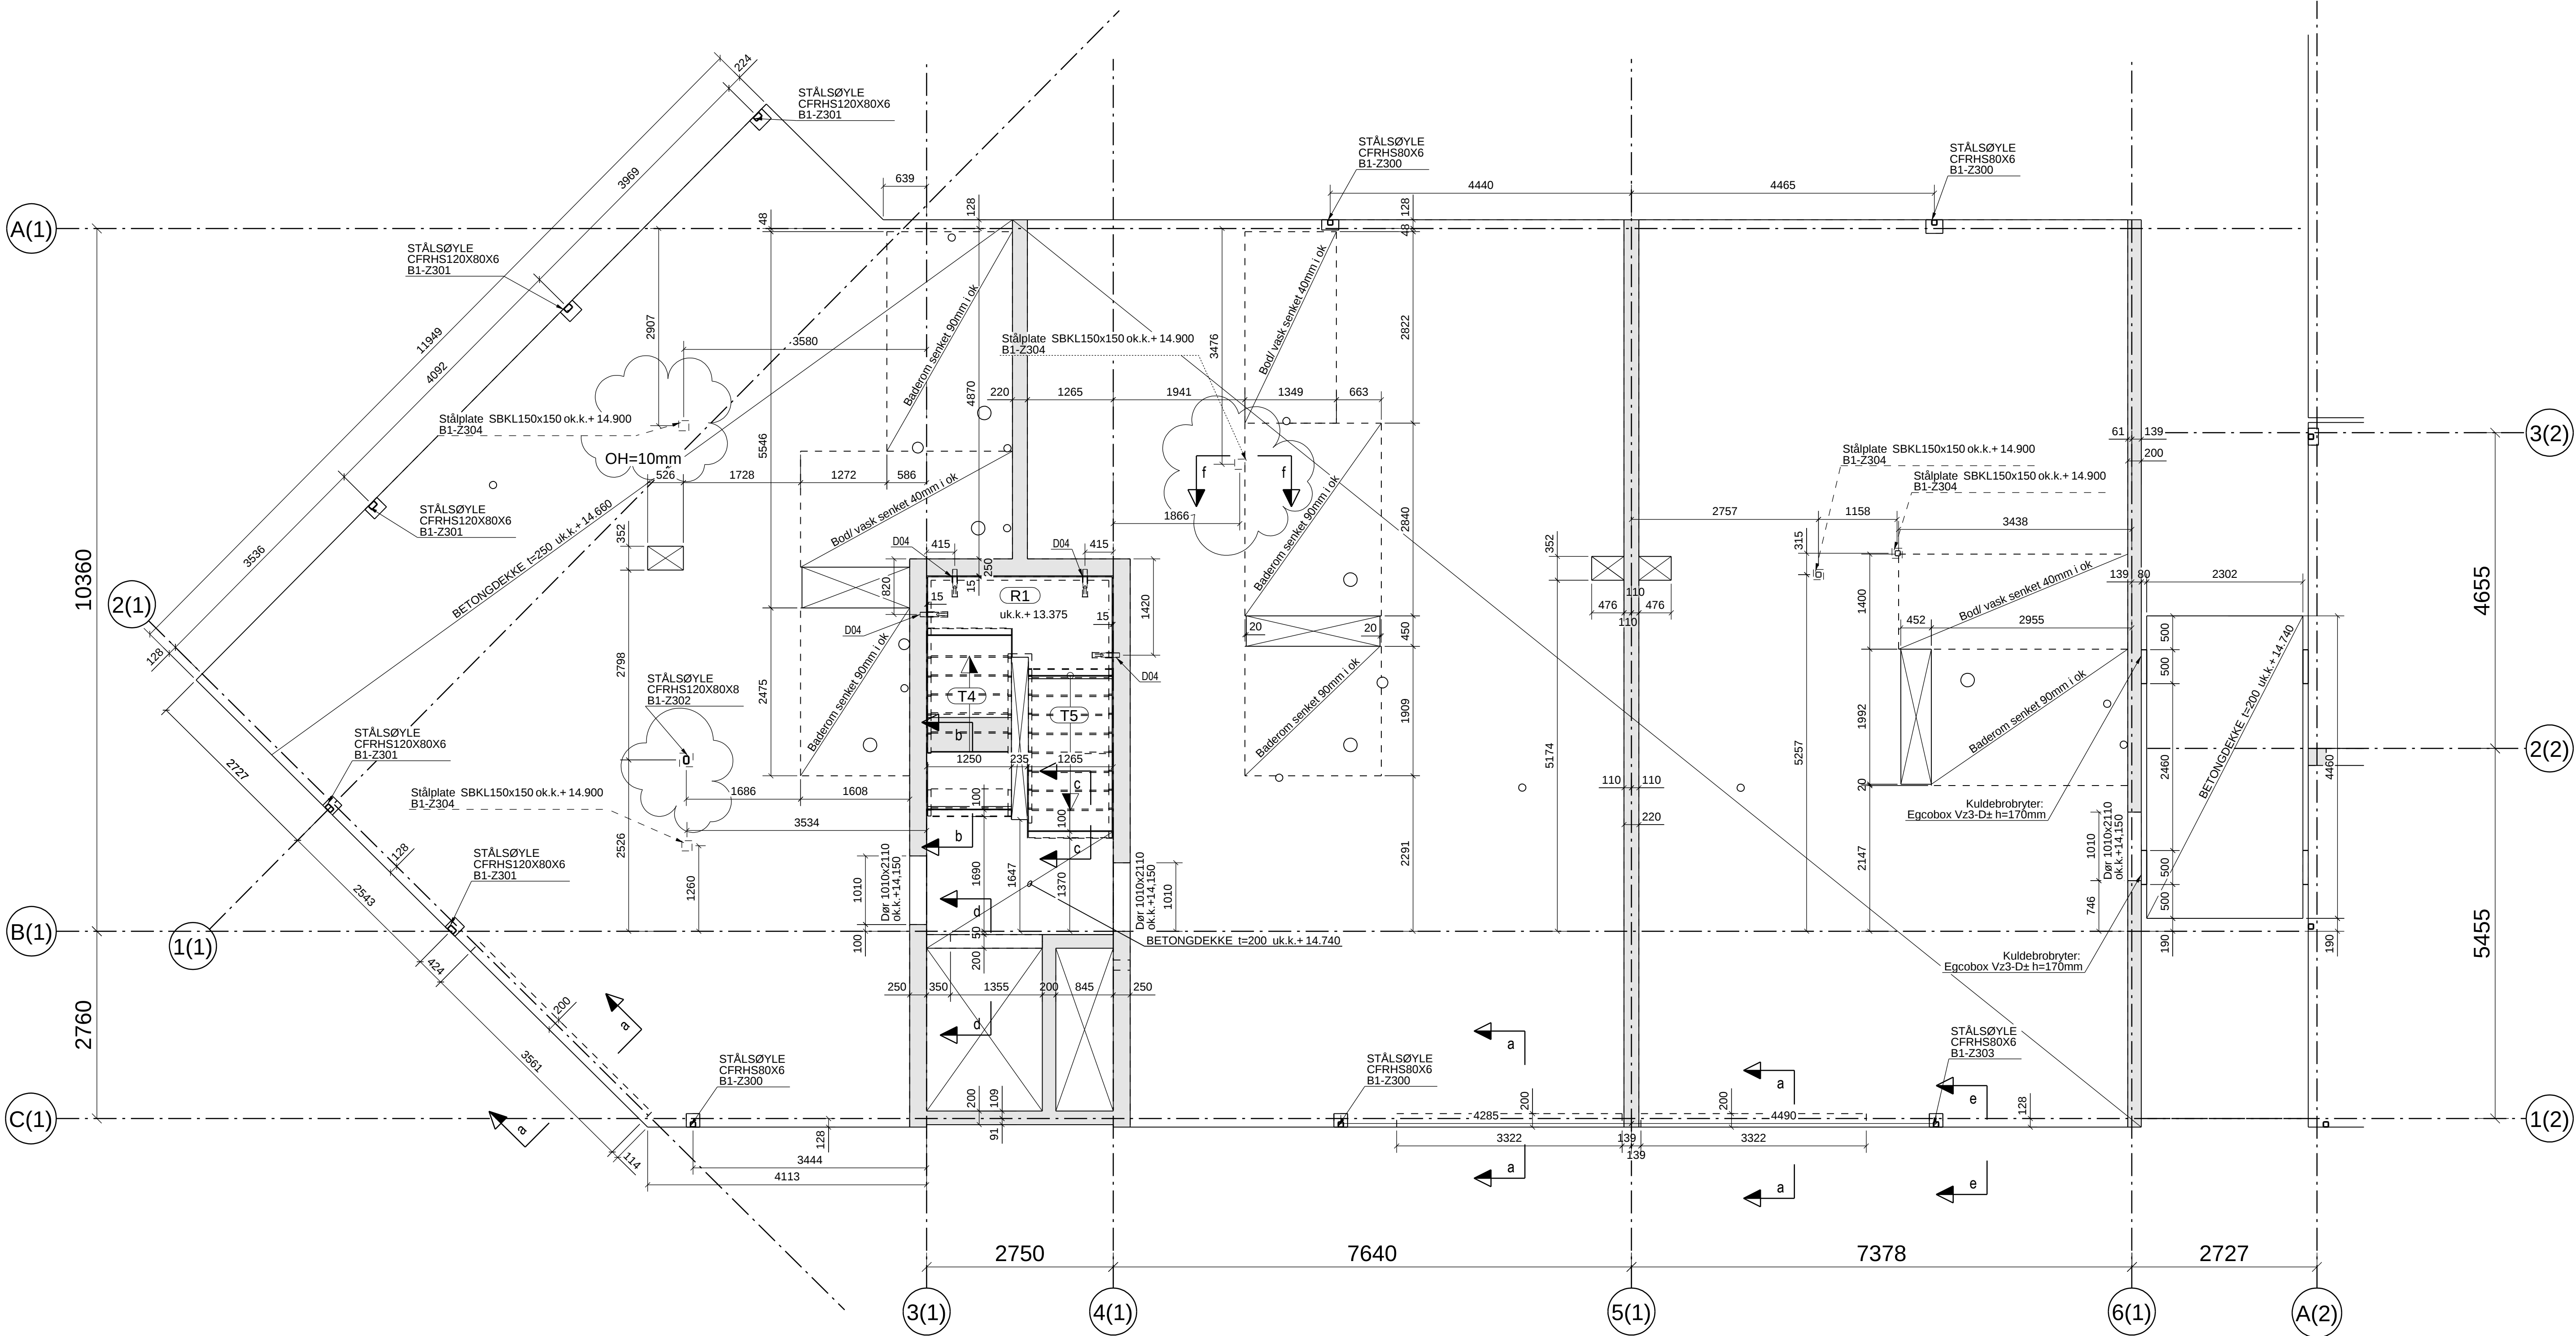

Bygg 1 PLAN +14.94

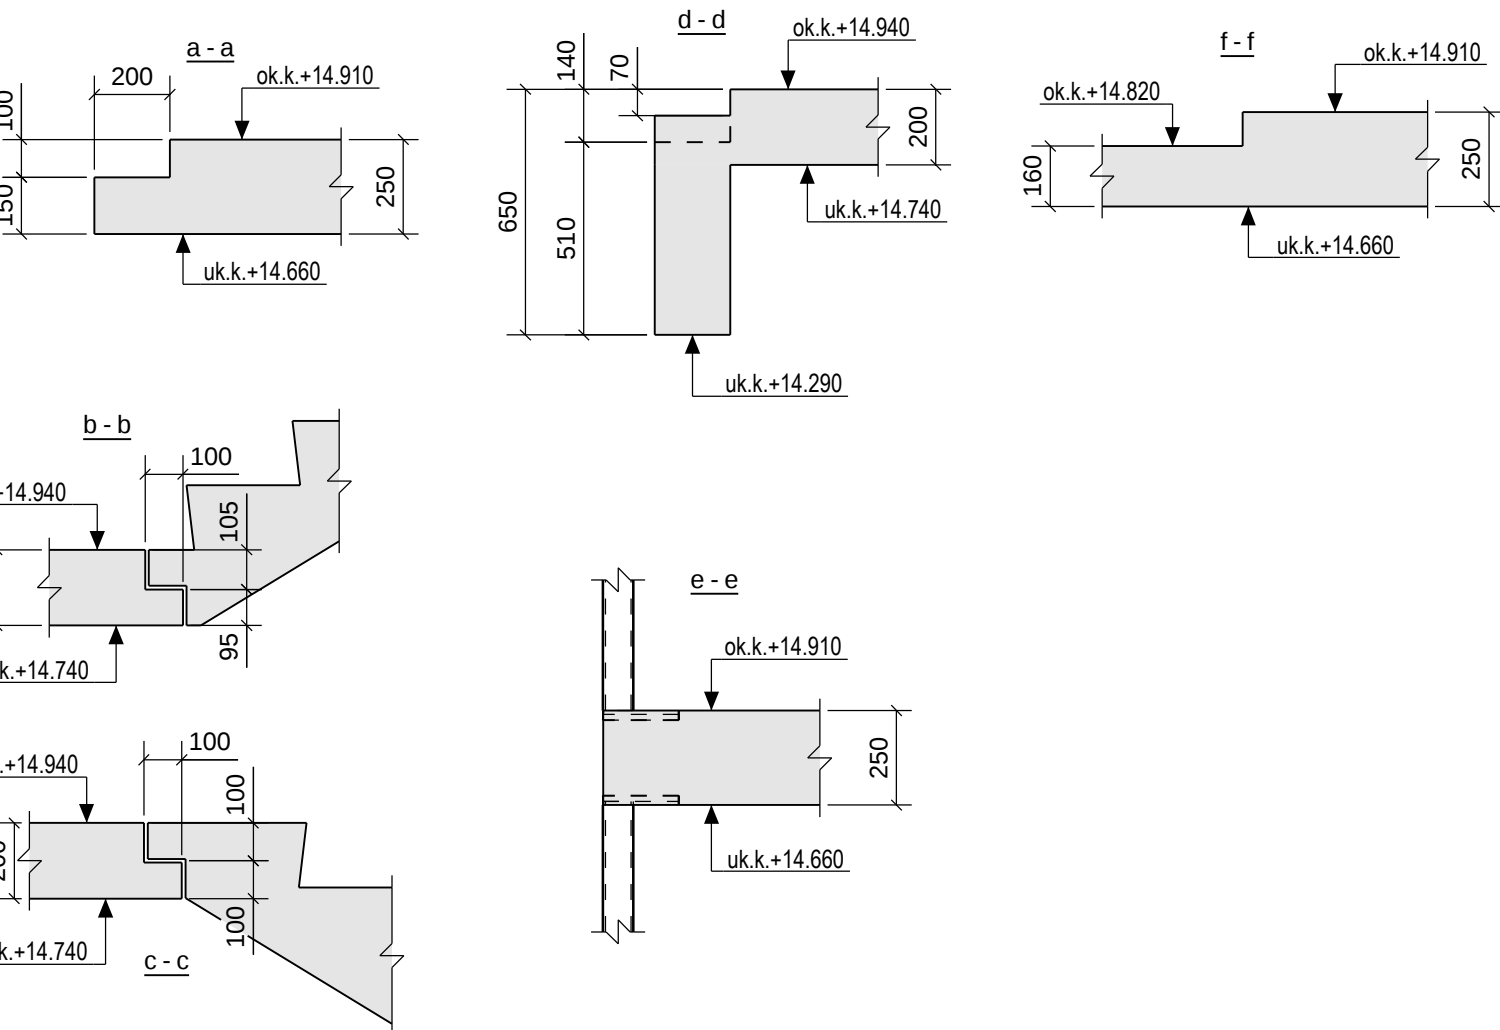

ANMERKNINGER

Bestemmelser

1. Pålitelighetsklasse: 2

2. Kontrollklasse utførelse: Normal kontroll

3. Kontrollklasse projektering: Normal kontroll

Materialer og utførelse

1. Eksponeringsklasse: XC1

2. Bestandighetsklasse: M60

3. Fasthetsklasse: B30

4. Armeringsstål: B500C

5. Nominell overdekning armering: 25±10mm

6. Klordklasse: CL 0,40

7. Tilsigstørrelse Dmax: 22mm

Forklaringer:

1. Ok = Overkant

2. Uk = Underkant

3. Fg = Ferdig golv

Henvisninger:

1. Øvrige tegninger iht. tegningsliste fra Dimensjon Rådgivning.

D	Lagt til stålplater	18.12.2012	SG	JHE
C	Rettet målsetting for repos	29.11.2012	SG	JHE
B	Lagt til prefab trapper og opplegg for repos	15.11.2012	SG	JHE
A	Lagt til nedsenkning for Bod/vask	07.11.2012	SG	JHE
0	Arbeidstegning	05.11.2012	SG	JHE
1	Foreløpig	02.10.2012		
Rev.	Endring - erstatning	Dato	Sign.	Kontr.
Kruse Smith AS 20672 Vannkanten		Målestokk: 1:20 1:50	Kontroll: Tegn: SG Saksb: Dato: 02.10.2012	
Dekke over 3.etasje Bygg 1 Form		Prosjektnr: 1704		
DIMENSJON		Gamle Forusveien 10 A 4033 STAVANGER Tlf: 51 44 01 00 Faks: 51 63 01 35 E-post: post@dimensjon.no		Tegn. nr. B1-13
				Revisjon D