



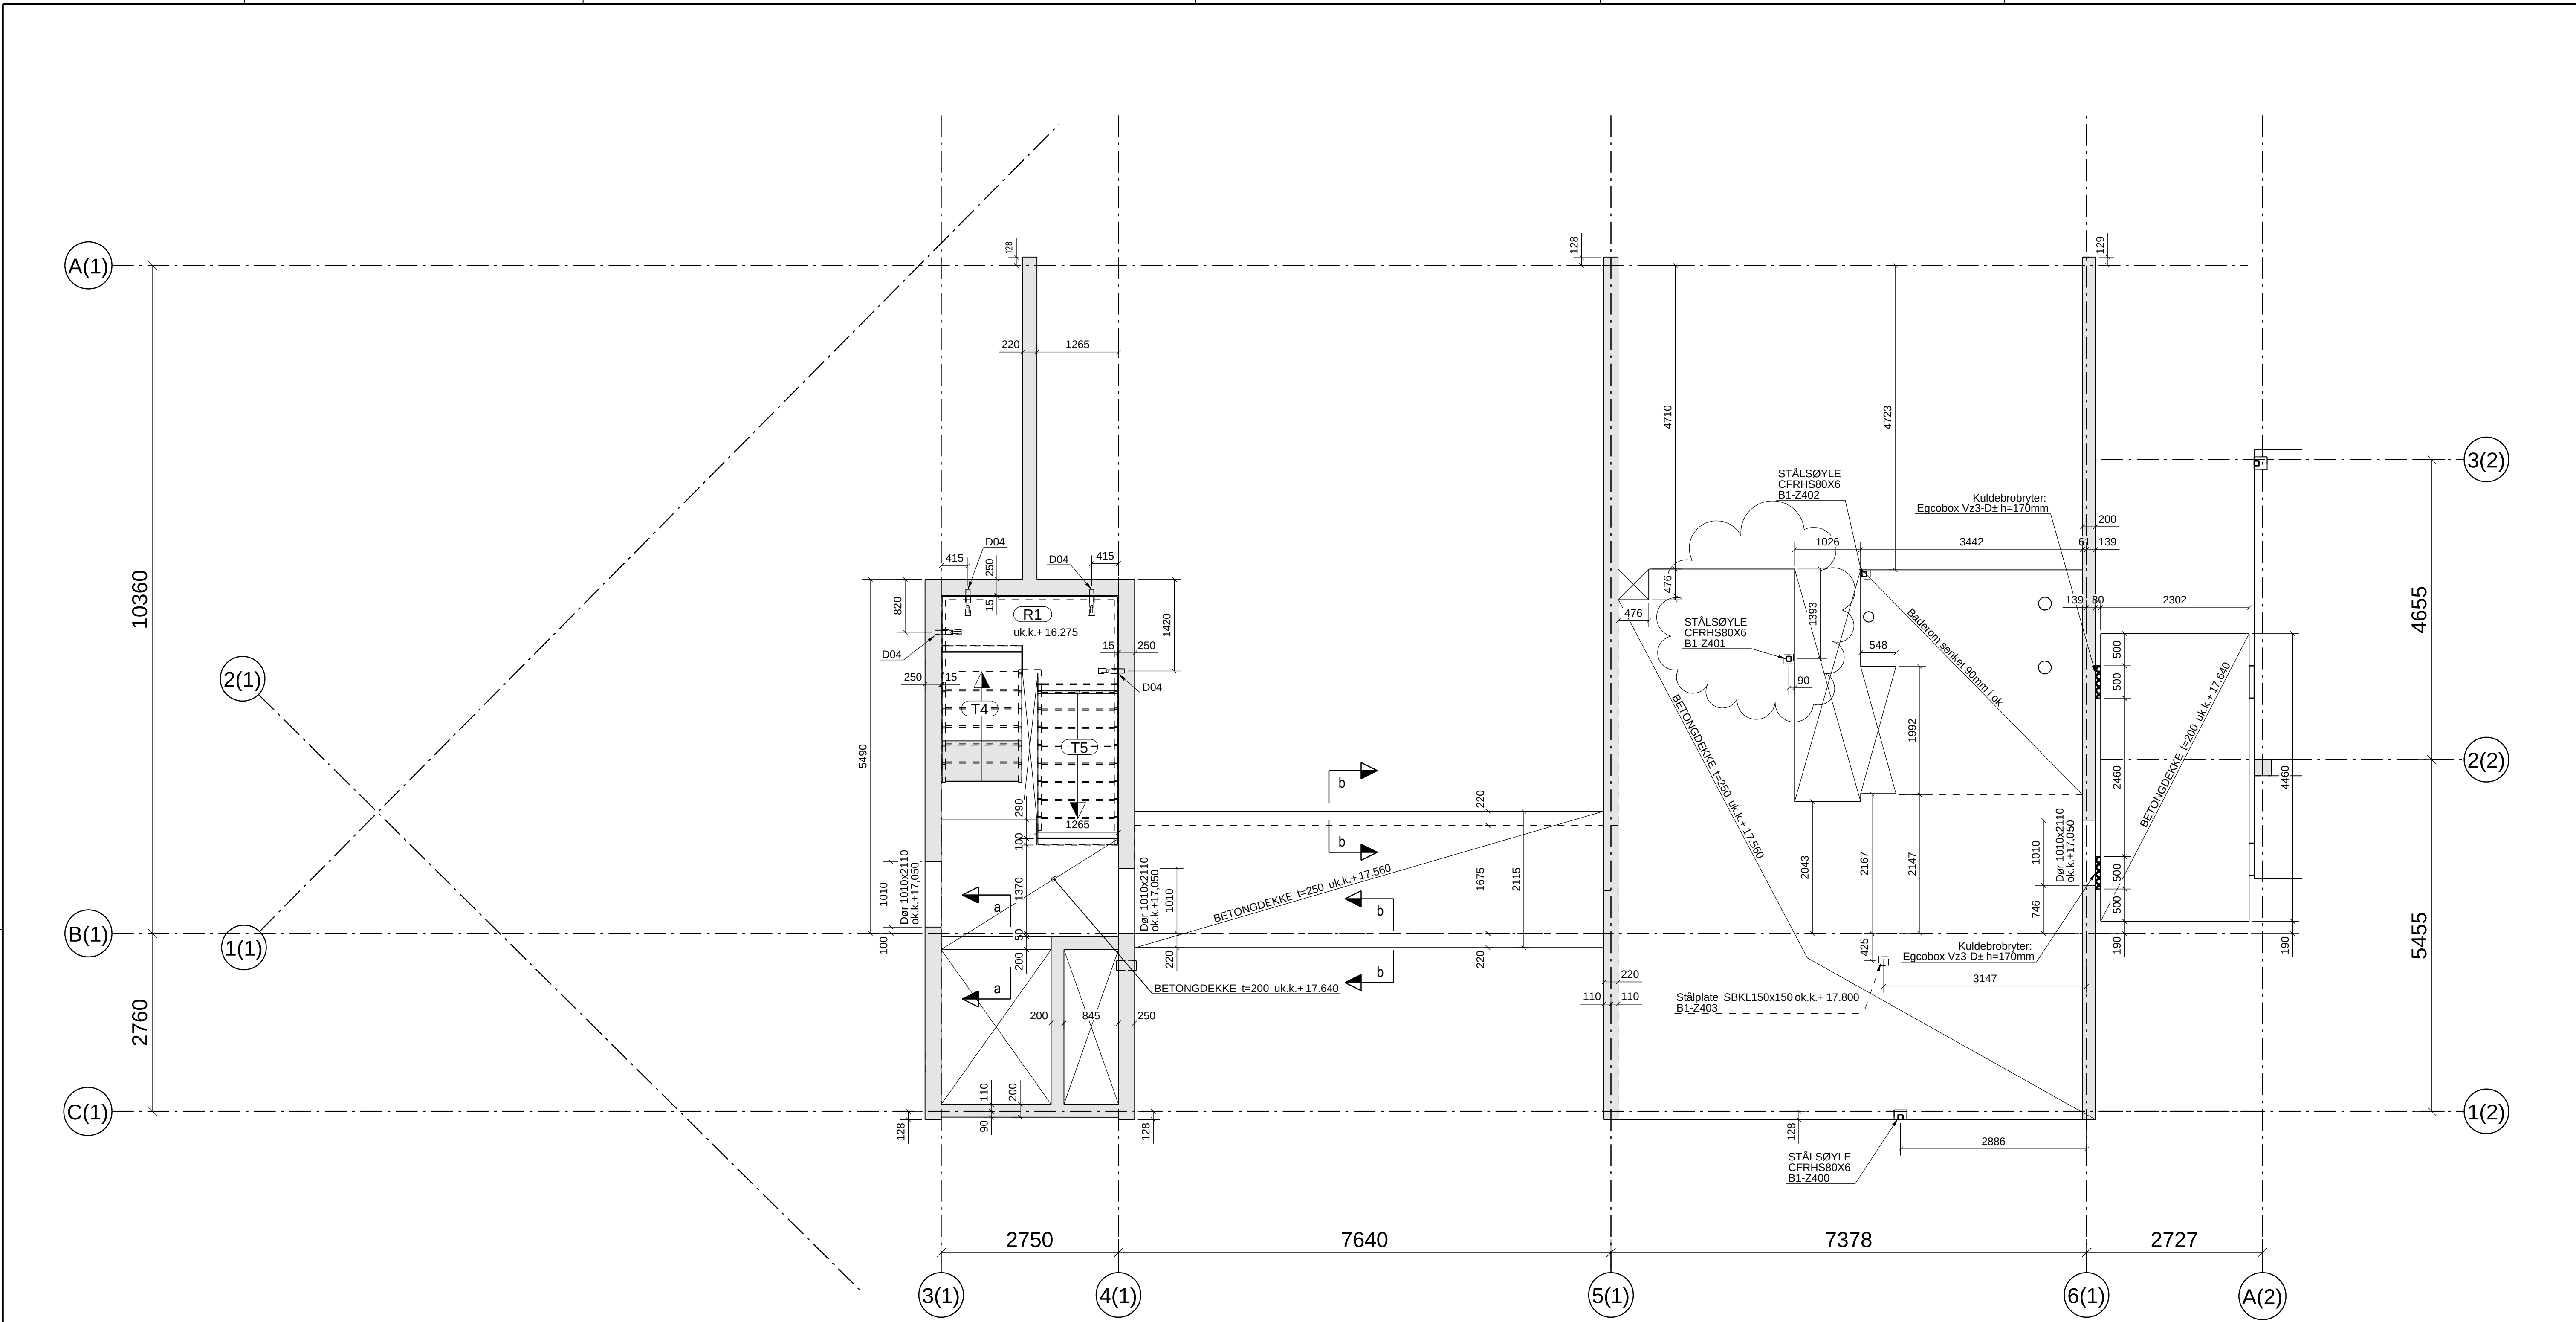

Bygg 1 PLAN +17.84

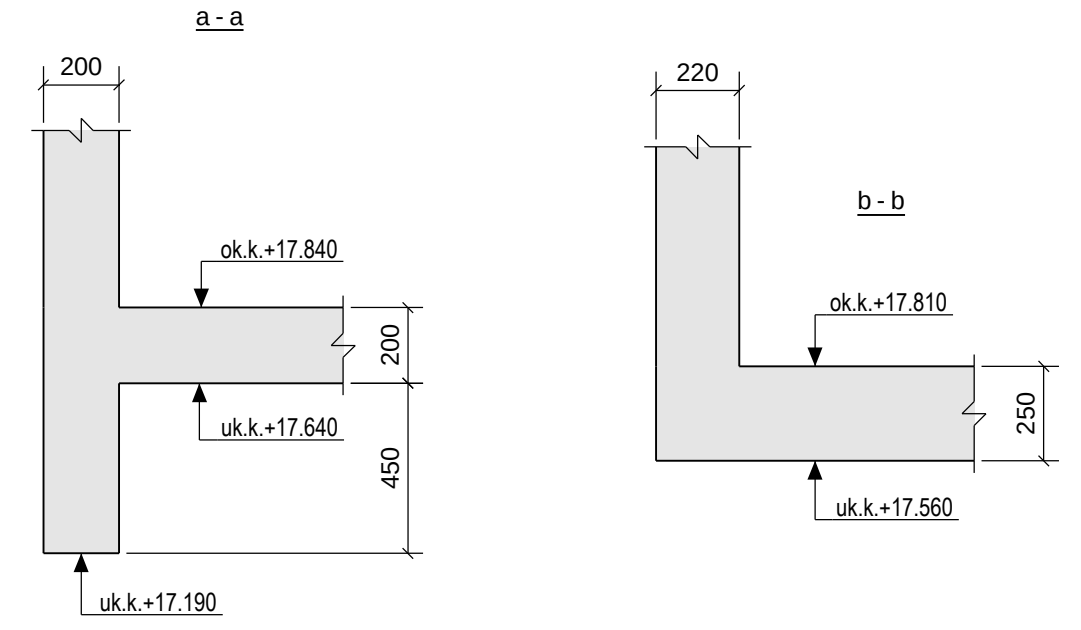

ANMERKNINGER

Bestemmelser

1. Pålitelighetsklasse: 2
2. Kontrollklasse utførelse: Normal kontroll
3. Kontrollklasse projektering: Normal kontroll

Materialer og utførelse

1. Eksponeringsklasse: XC1
2. Bestandighetsklasse: M60
3. Fasthetsklasse: B30
4. Armeringsstål: B500C
5. Nominell overdekning armering: 25±10mm
6. Kloridklasse: CL 0,40
7. Tilslagsstørrelse Dmax: 22mm

Forklaringer:

1. Ok = Overkant
2. Uk = Underkant
3. Fg = Ferdig golv

Henvisninger:

1. Øvrige tegninger iht. tegningsliste fra Dimensjon Rådgivning.

C	Flyttet stålsøyle		13.02.2013	SG	JHE
B	Lagt til stålplate		18.12.2012	SG	JHE
A	Lagt til prefab. trapper og opplegg for repos		15.11.2012	SG	JHE
0	Arbeidstegning		06.11.2012	SG	JHE
1	Foreløpig		02.10.2012		
Rev.	Endring - erstatning		Dato	Sign.	Kont
Kruse Smith AS 20672 Vannkanten		Målestokk: 1:20 1:50	Kontroll: Tegn: SG Saksb: Dato: 02.10.2012		
Dekke over 4.etasje Bygg 1 Form			Prosjektnr: 1704		
DIMENSJON		Gamle Forusveien 10 A 4033 STAVANGER Tlf: 51 44 01 00 Faks: 51 63 01 35 E-post: post@dimensjon.no	Tegn. nr. B1-14		Revisjon C