


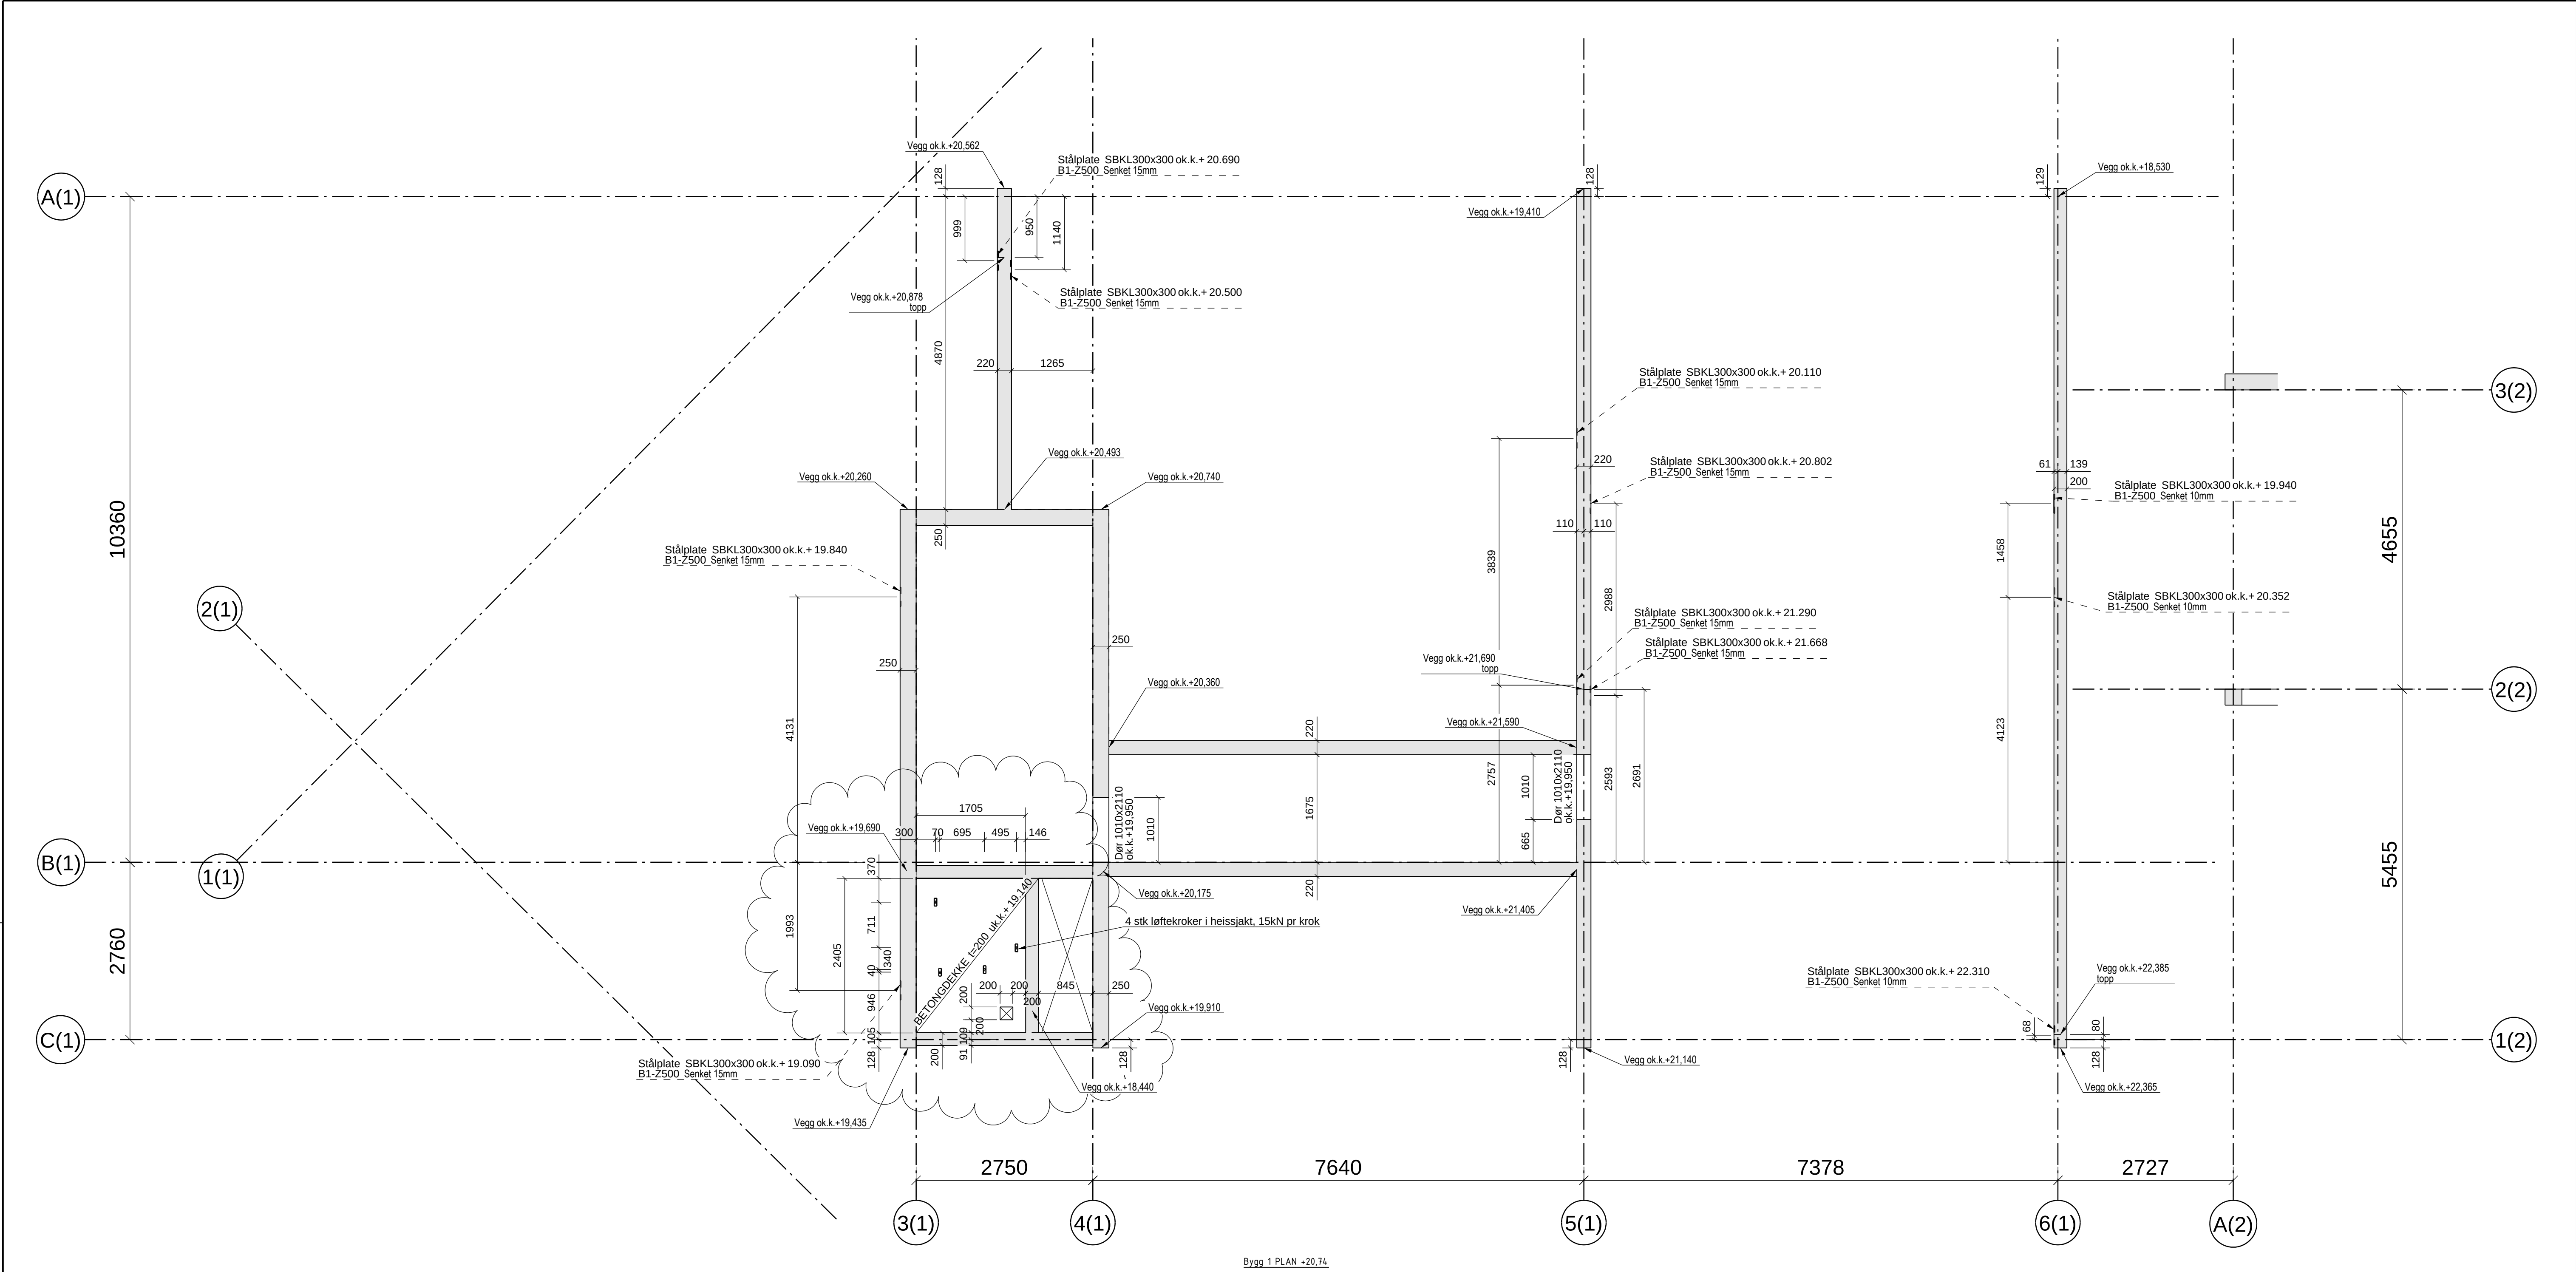

Bygg 1 PLAN +20.74

ANMERKNINGER

- Bestemmelser
1. Pålitelighetsklasse: 2
2. Kontrollklasse utførelse: Normal kontroll
3. Kontrollklasse prosjektering: Normal kontroll

- Materieler og utførelse
1. Eksponeringsklasse: XC1
2. Bestandighetsklasse: M60
3. Fasthetsklasse: B30
4. Armeringsstål: B500C
5. Nominell overdekning armering: 25±10mm
6. Klordklasse: CL 0,40
7. Tilslagsstørrelse Dmax: 22mm

- Forklaringer:
1. Ok = Overkant
2. Uk = Underkant
3. Fg = Ferdig golv

Henvisninger:
1. Øvrige tegninger iht. tegningsliste fra Dimensjon Rådgivning.

A	Hevet tak over heis		03.01.2012	SG	JHE
0	Arbeidstegning		08.11.2012	SG	JHE
1	Foreløpig		02.10.2012		
Rev.	Endring - erstatning		Dato	Sign.	Kontr.
Kruse Smith AS 20672 Vannkanten			Kontroll: JHE		
			Tegn: SG		
Tak over 5.etasje Bygg 1 Form			Saksb: JHE		
			Dato: 03.10.2012		
			Prosjektnr:		
			1704		
			Tegn. nr.		Revisjon
			B1-15		A
Gamle Forusveien 10 A 4033 STAVANGER Tlf: 51 44 01 00 Faks: 51 63 01 35 E-post: post@dimensjon.no					