


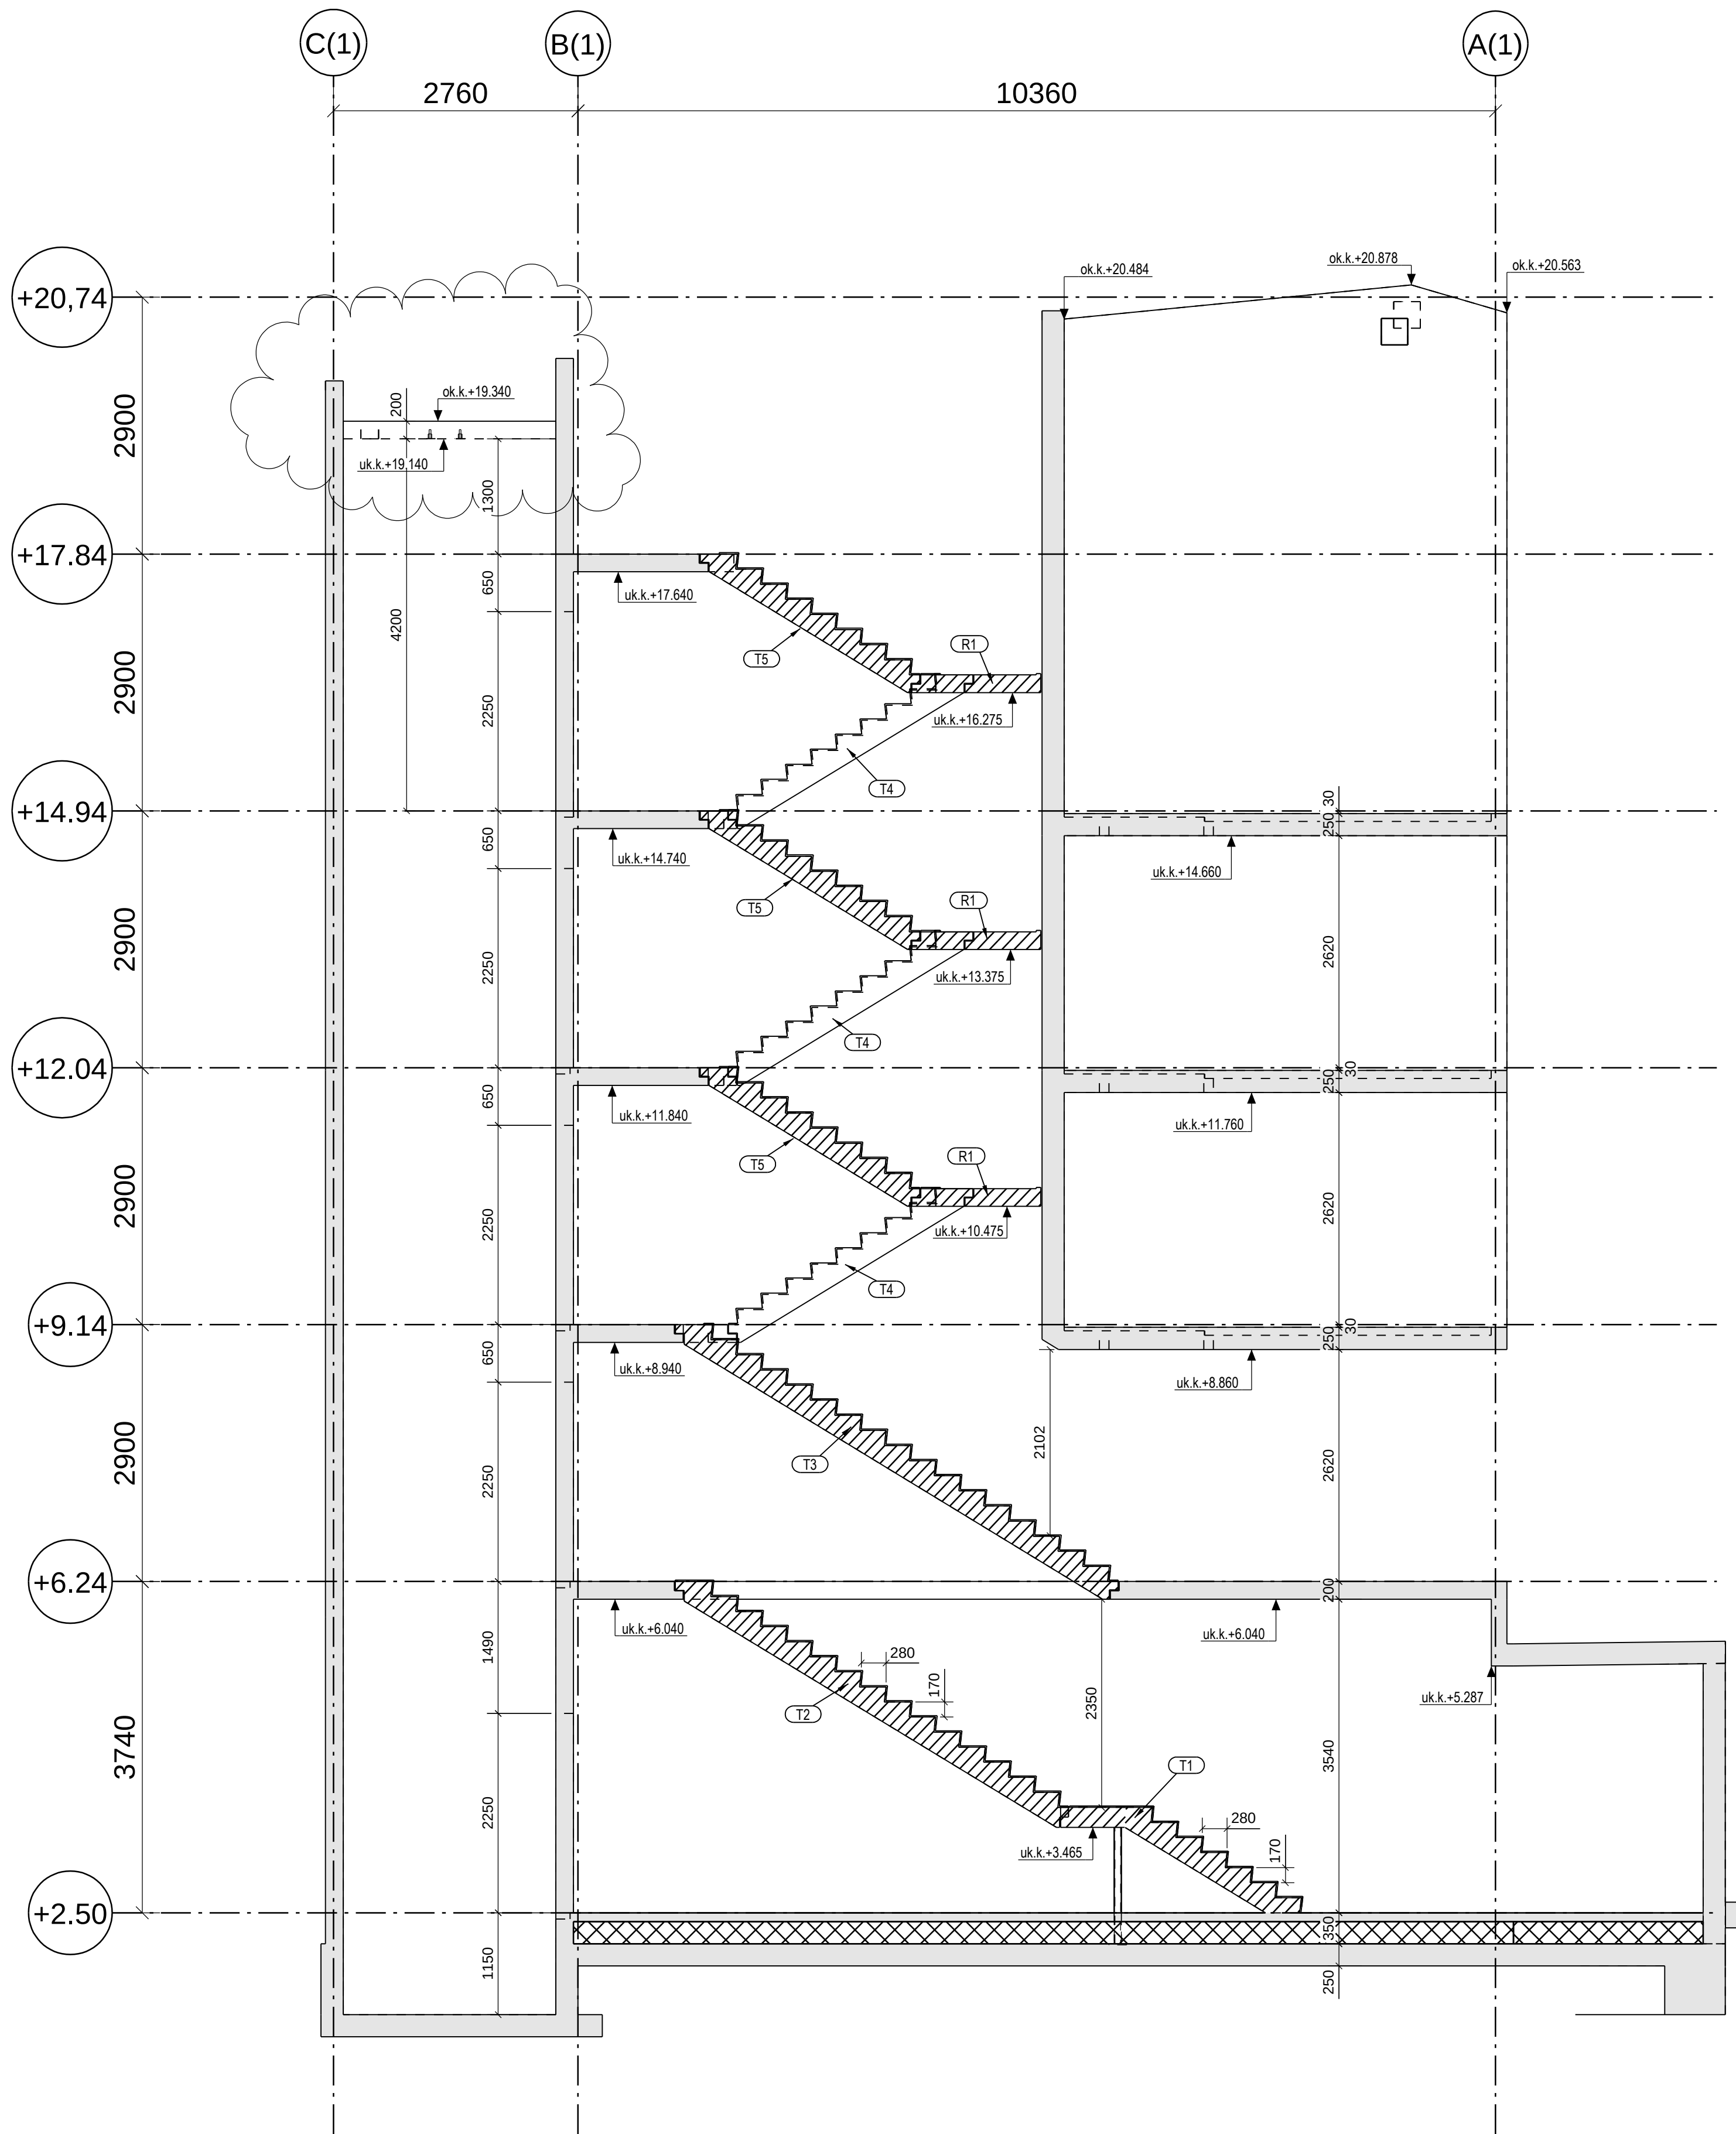

A	Hevet tak i heis	03.01.2013	SG	JHE
0	Arbeidstegning	25.10.2012	SG	JHE
Rev.	Endring - erstatning	Dato	Sign.	Kontr.
Kruse Smith AS		Målestokk:	Kontroll: JHE	
20672		1:50	Tegn: SG	
Vannkanten			Saksb: JHE	
			Dato: 23.10.2012	
Snitt trapperom B1		Prosjektnr:		
Form		1704		
DIMENSJON		Gamle Forusveien 10 A	Tegn. nr.	
		4033 STAVANGER	B1-50	
		Tlf: 51 44 01 00	Revisjon	
		Faks: 51 63 01 35	A	
		E-post: post@dimensjon.no		