


LISTE STALKJØRNERPELER					
Pel.Nr.	Profil	Pelehatt	Merknader	Kapphøyde	Føringsrør
P2-P01	D100	250x250x40	Trykk	K. +1,520	0139.7x4.0
P2-P02	D100	250x250x40	Trykk	K. +1,520	0139.7x4.0
P2-P03	D70	180x180x32	Trykk	K. +1,520	0114.3x3.6
P2-P04	D100	250x250x40	Trykk	K. +1,520	0139.7x4.0
P2-P05	D100	250x250x40	Trykk	K. -0,720	0139.7x4.0
P2-P06	D100	250x250x40	Trykk	K. -0,720	0139.7x4.0
P2-P07	D100	250x250x40	Trykk	K. +1,520	0139.7x4.0
P2-P08	D100	250x250x40	Trykk	K. -0,720	0139.7x4.0
P2-P09	D100	250x250x40	Trykk	K. -0,720	0139.7x4.0
P2-P10	D120	310x310x55	Trykk	K. +1,520	0168.3x4.5
P2-P11	D150	500x500x80	Trykk+strekk	K. +1,670	0219.1x6.3
P2-P12	D150	500x500x80	Trykk+strekk	K. +1,670	0219.1x6.3
P2-P13	D100	250x250x40	Trykk	K. +1,520	0139.7x4.0
P2-P14	D120	310x310x55	Trykk	K. +1,870	0168.3x4.5
P2-P15	D150	500x500x80	Trykk+Strekk	K. +1,670	0219.1x6.3
P2-P16	D150	500x500x80	Trykk+Strekk	K. +1,670	0219.1x6.3
P2-P17	D120	310x310x55	Trykk	K. +1,520	0168.3x4.5
P2-P18	D100	250x250x40	Trykk	K. +1,870	0139.7x4.0
P2-P19	D120	310x310x55	Trykk	K. +1,870	0168.3x4.5
P2-P20	D150	500x500x80	Trykk+strekk	K. +1,170	0219.1x6.3
P2-P21	D150	500x500x80	Trykk+strekk	K. +1,170	0219.1x6.3
P2-P22	D150	440x440x65	Trykk	K. +1,020	0193.7x5.0
P2-P23	D100	250x250x40	Trykk	K. +1,870	0139.7x4.0
P2-P24	D100	250x250x40	Trykk	K. +1,870	0139.7x4.0
P2-P25	D100	250x250x40	Trykk	K. +1,020	0139.7x4.0
P2-P26	D100	250x250x40	Trykk	K. +1,020	0139.7x4.0

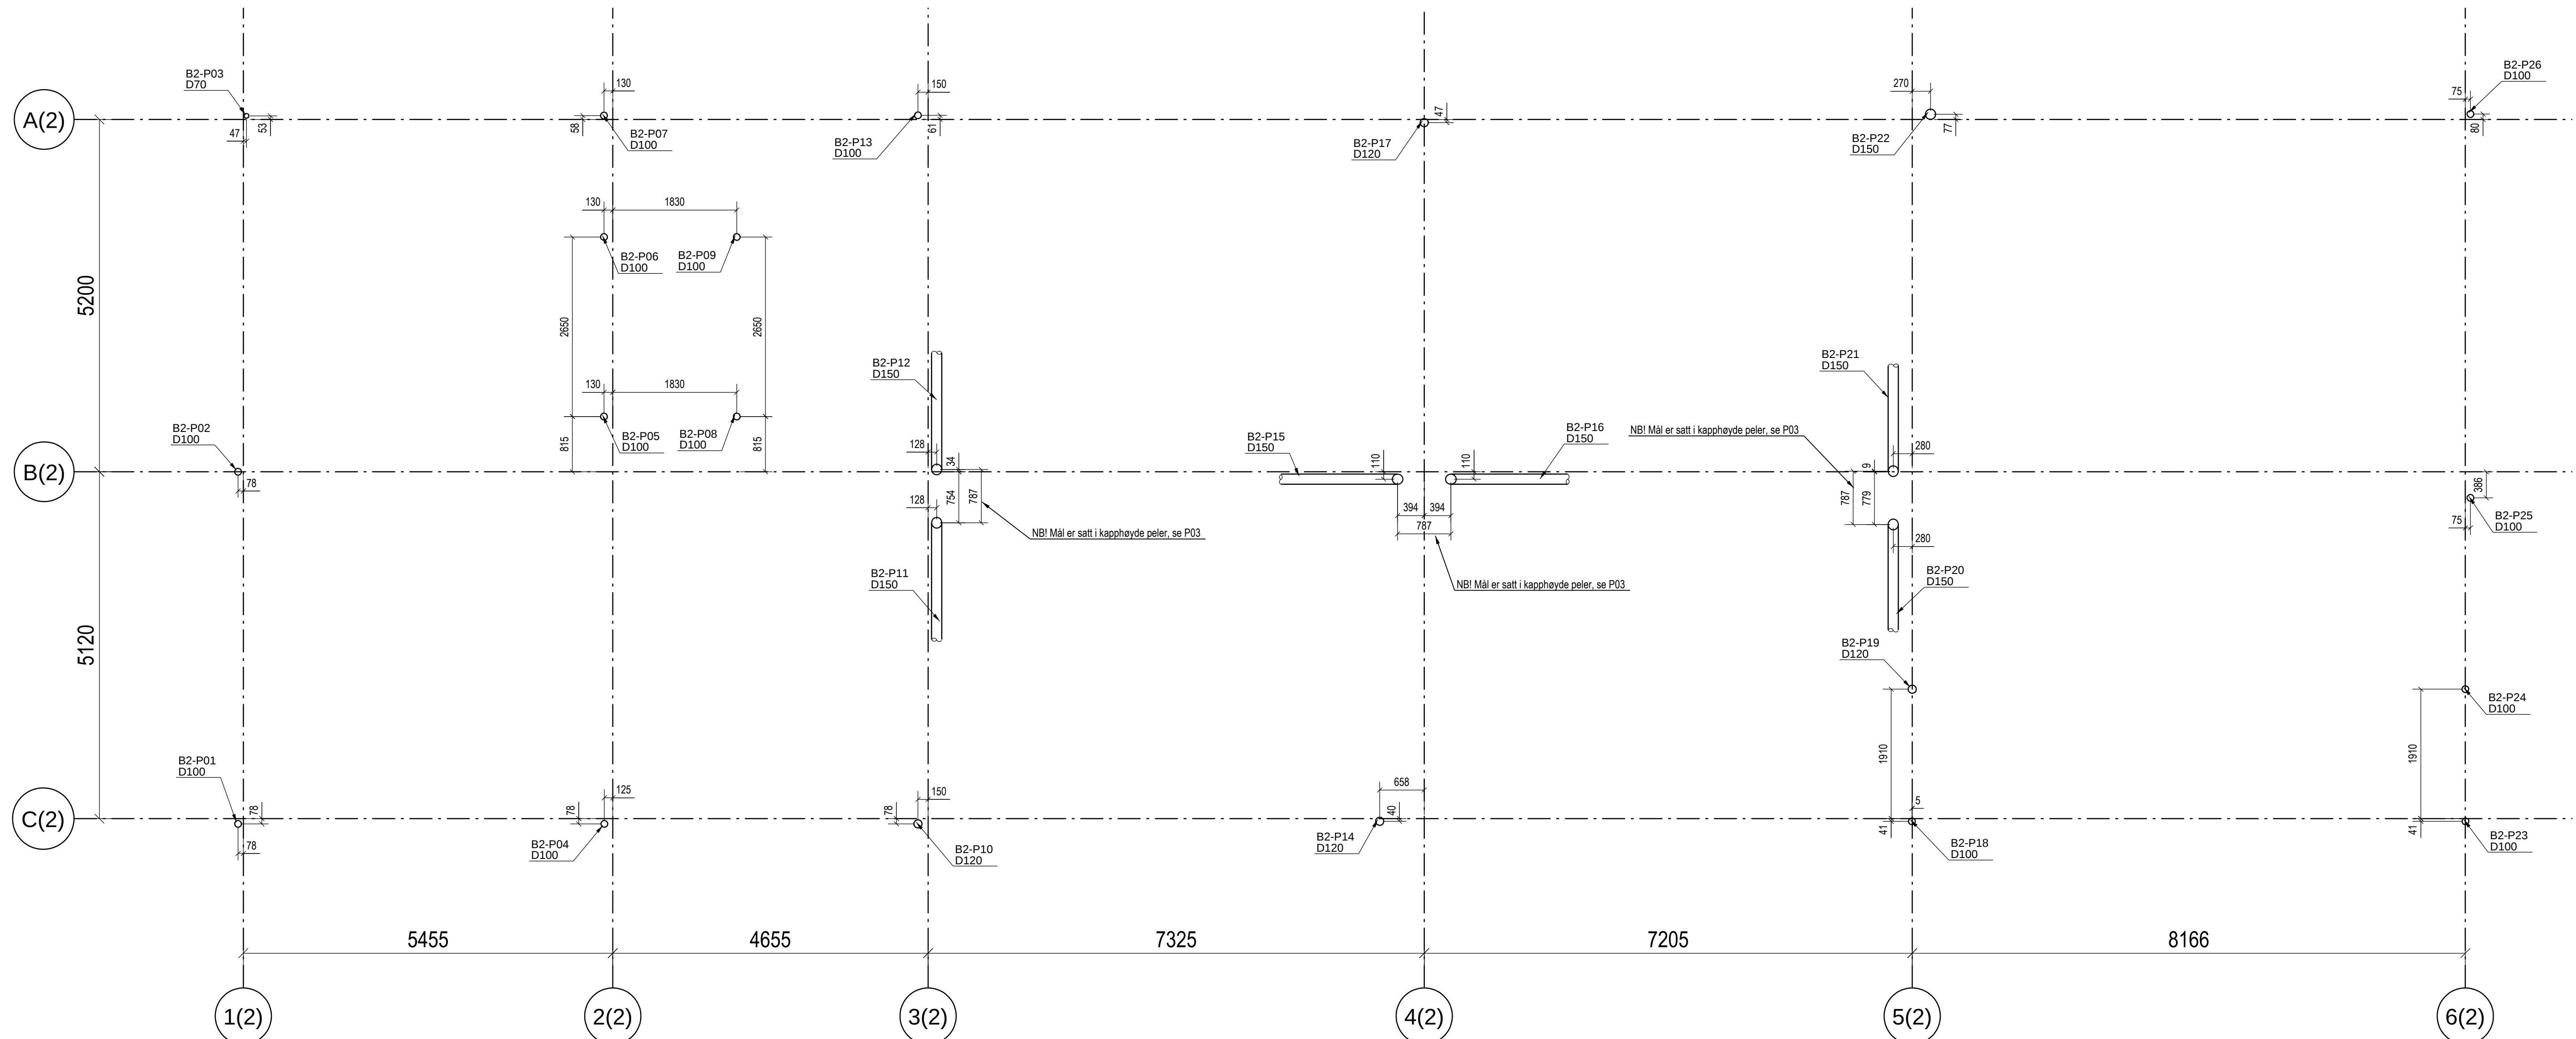

Bygg 2 PLAN +2.50

Innborring i godt fjell:
Trykkpeler borres 2,0m inn i fjell, se P01
Skråpeler borres 5,0m inn i fjell, se P03

ANMERKNINGER

Bestemmelser
1. Pålitelighetsklasse: 2
2. Kontrollklasse utførelse: Normal kontroll
3. Kontrollklasse prosjektering: Normal kontroll

Materialer og udførelse

1. Stalkjernerpeler og topplater:
 - a. Se tegning P011 og P03 og pelerister for dimension og udførelse av peler.
 - b. Min. flytgesig 530N/mm².
 - c. Ekspanderet mørtel for P03.
 - d. Min. betongomfylling, 25mm for peler uten krympestømpe.
 - e. Lamineringsorkoster for topplater.
2. Strekkpeler er merket og skal også ta trykk.
3. Strekkpørres borer med helning 3:1, lar trykk og strekk
4. Alle vertikale peler skal installeres med krympestømpe type thermo XL med minimum 10 kN i klemme på 20mm.
5. Krympestømpe fra kote +1,80 til K +1,80.
6. Peler lavere en K +1,20 installeres fra kapphøyde.

Toleranser
1. Horisontalt: $\pm 50\text{mm}$
2. Helning: $\pm 50:1$
3. Høyde: $\pm 20\text{mm}$

Forklaringer:
1. Ok = Overkant
2. Uk = Underkant
3. Fg = Ferdig godt

B	Endret foringsrør for skråpeler	22.08.2012	SG	JHE
A	Lagt til foringsrør	29.06.2012	SG	JHE
0	Arbeidstegning	12.06.2012	SG	JHE
1	Til Kontroll	08.06.2012	SG	JHE
Rev.	Endring - erstatning	Dato	Sign.	Kontnr.
Kruse Smith AS 20672 Vannkanten		Målestokk: 1:50	Kontroll:	
			Tegn:	
		Saksb:		
			Dato: 01.06.2012	
Peleplan bygg 2 Form		Prosjektnr:		
		1704		
 Gamle Forusveien 10 A 4033 STAVANGER Tlf: 51 44 01 00 Faks: 51 63 01 35 E-post: post@dimensjon.no		Tegn. nr.	Revisjon	
		B2-01	B	