


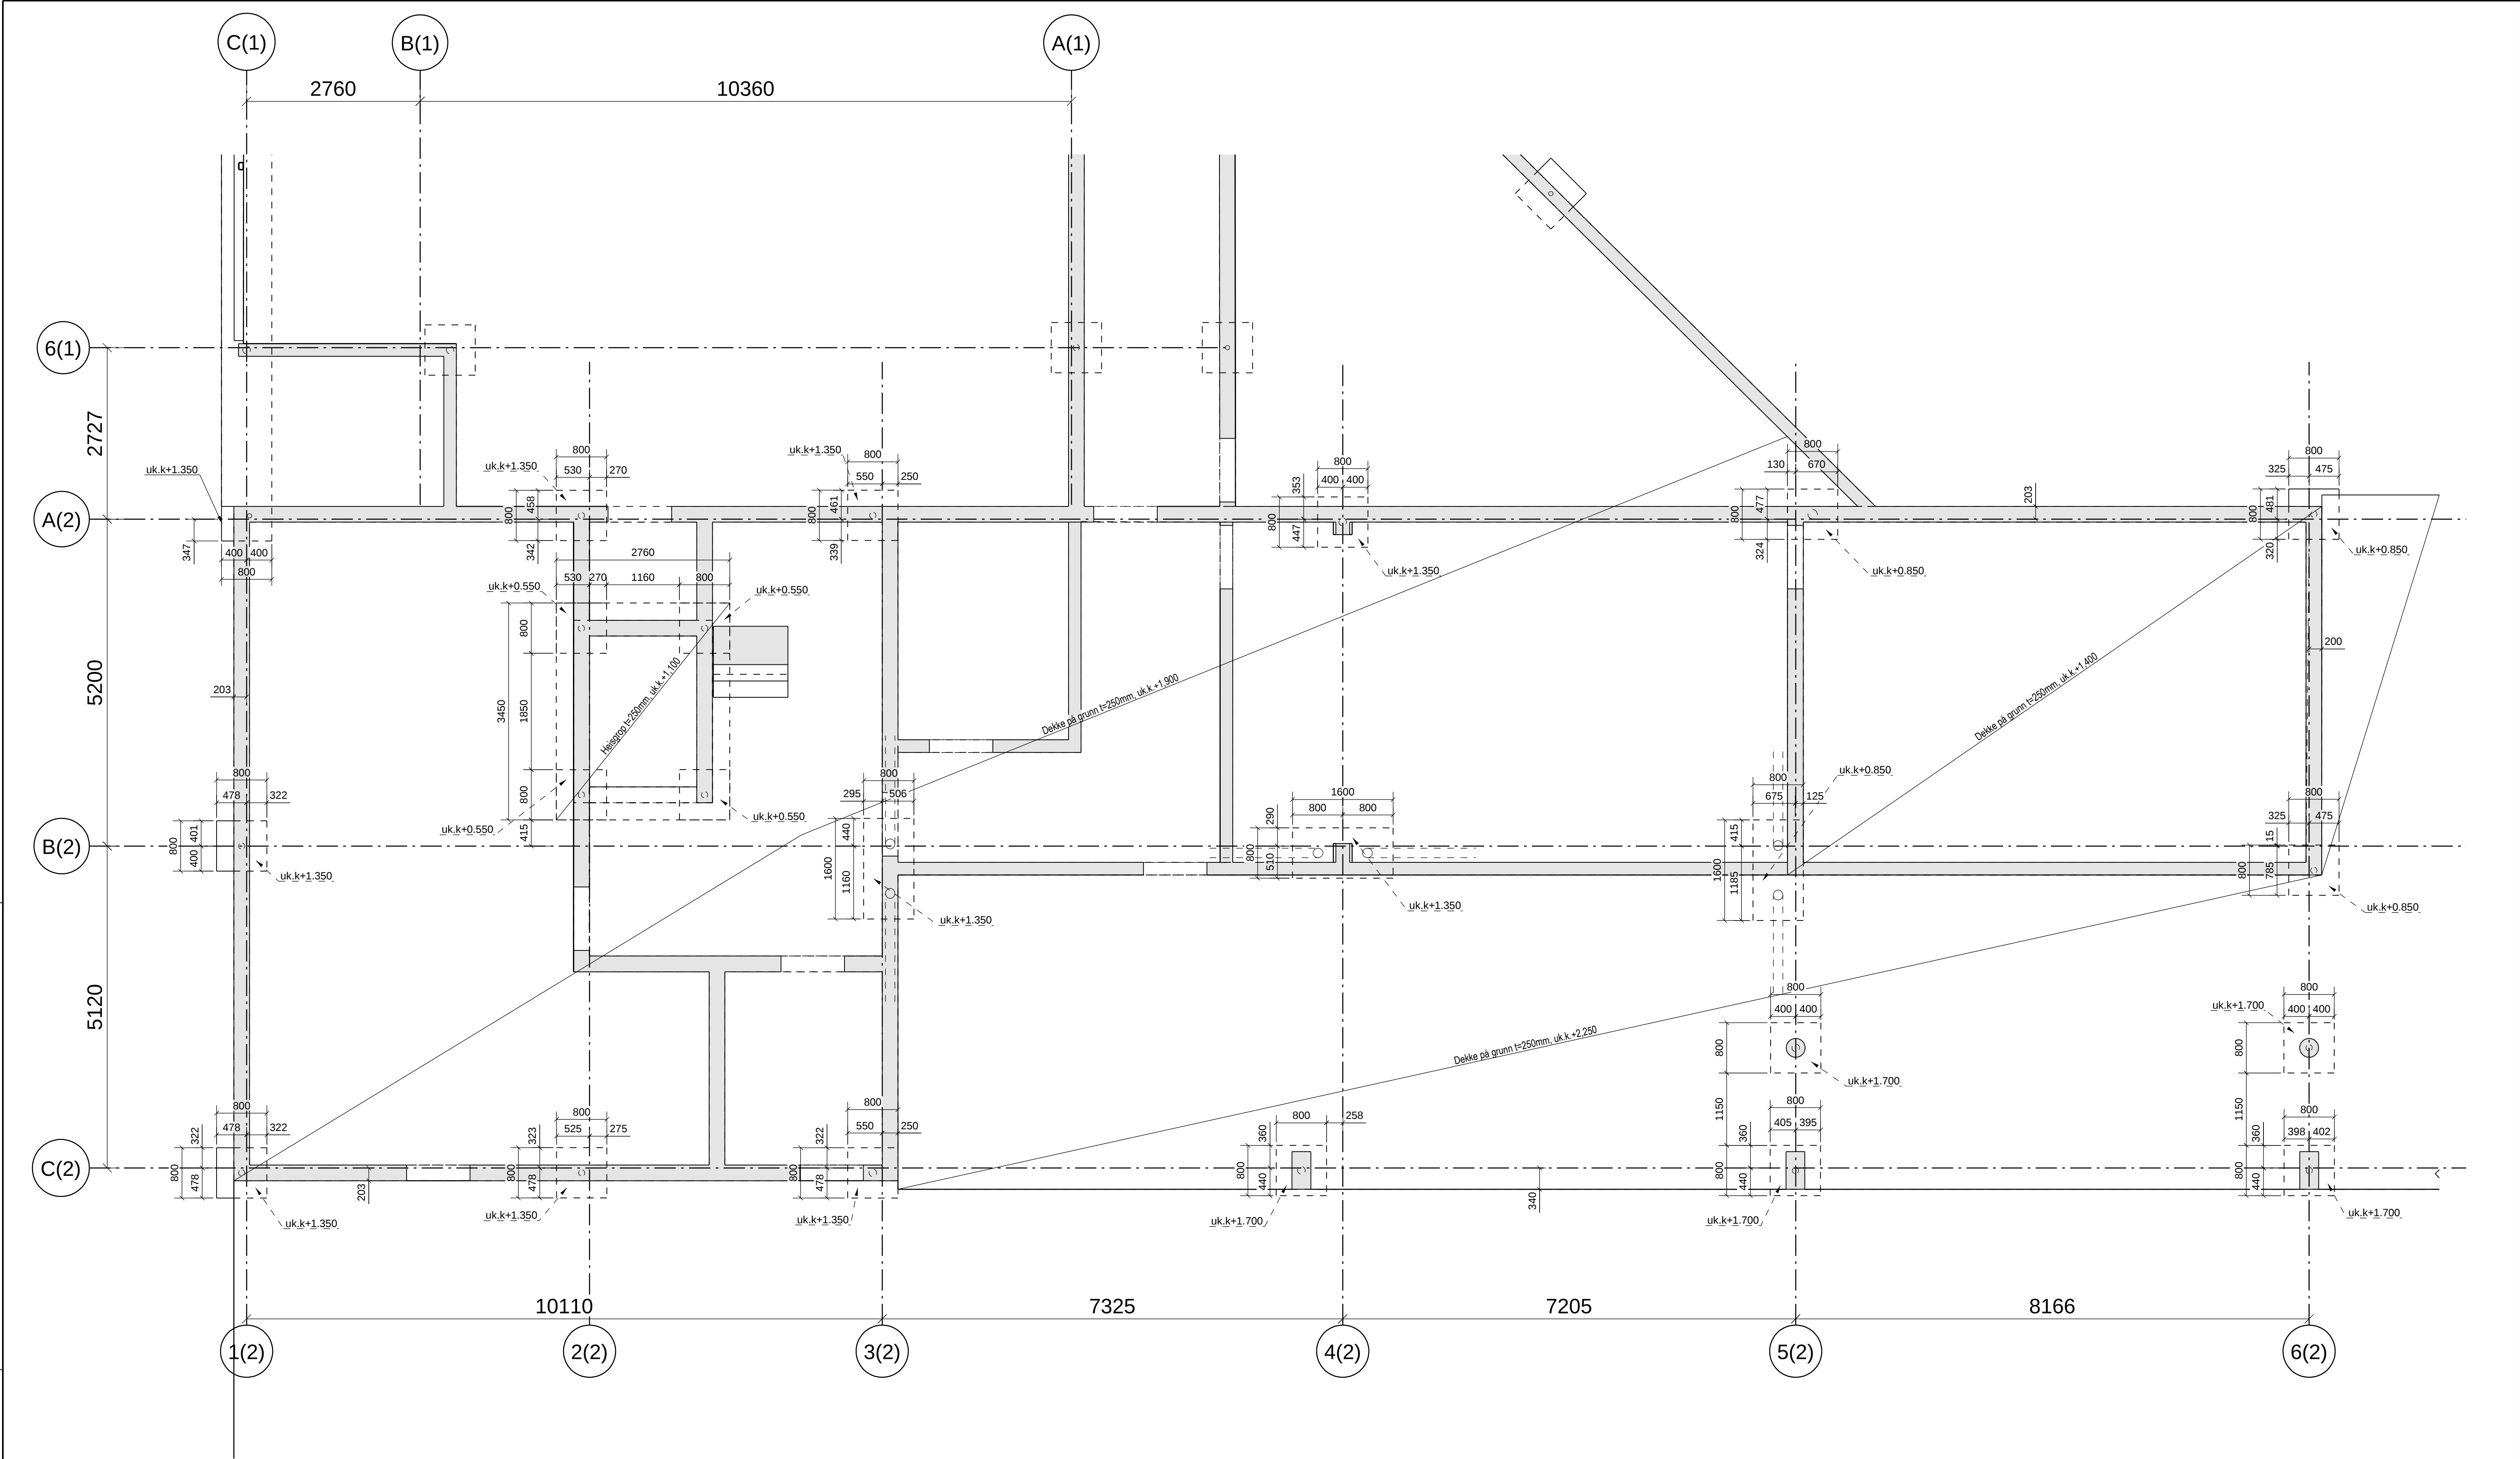

Bygg 2 PLAN +2.50

0	Arbeidstegning		02.07.2012	SG	JHE
Rev.	Endring - erstatning		Dato	Sign.	Kontr.
Kruse Smith AS		Målestokk: 1:50	Kontroll: JHE		
20672			Tegn: SG		
Vannkanten			Saksb: JHE		
			Dato: 02.07.2012		
Graveplan Bygg 2			Prosjektnr:		
			1704		
 Gamle Forusveien 10 A 4033 STAVANGER Tlf: 51 44 01 00 Faks: 51 63 01 35 E-post: post@dimensjon.no			Tegn. nr.	Revisjon	
			B2-03	0	

DIMENSJON

Gamle Forusveien 10 A
4033 STAVANGER
Tlf: 51 44 01 00
Faks: 51 63 01 35
E-post: post@dimensjon.no

