


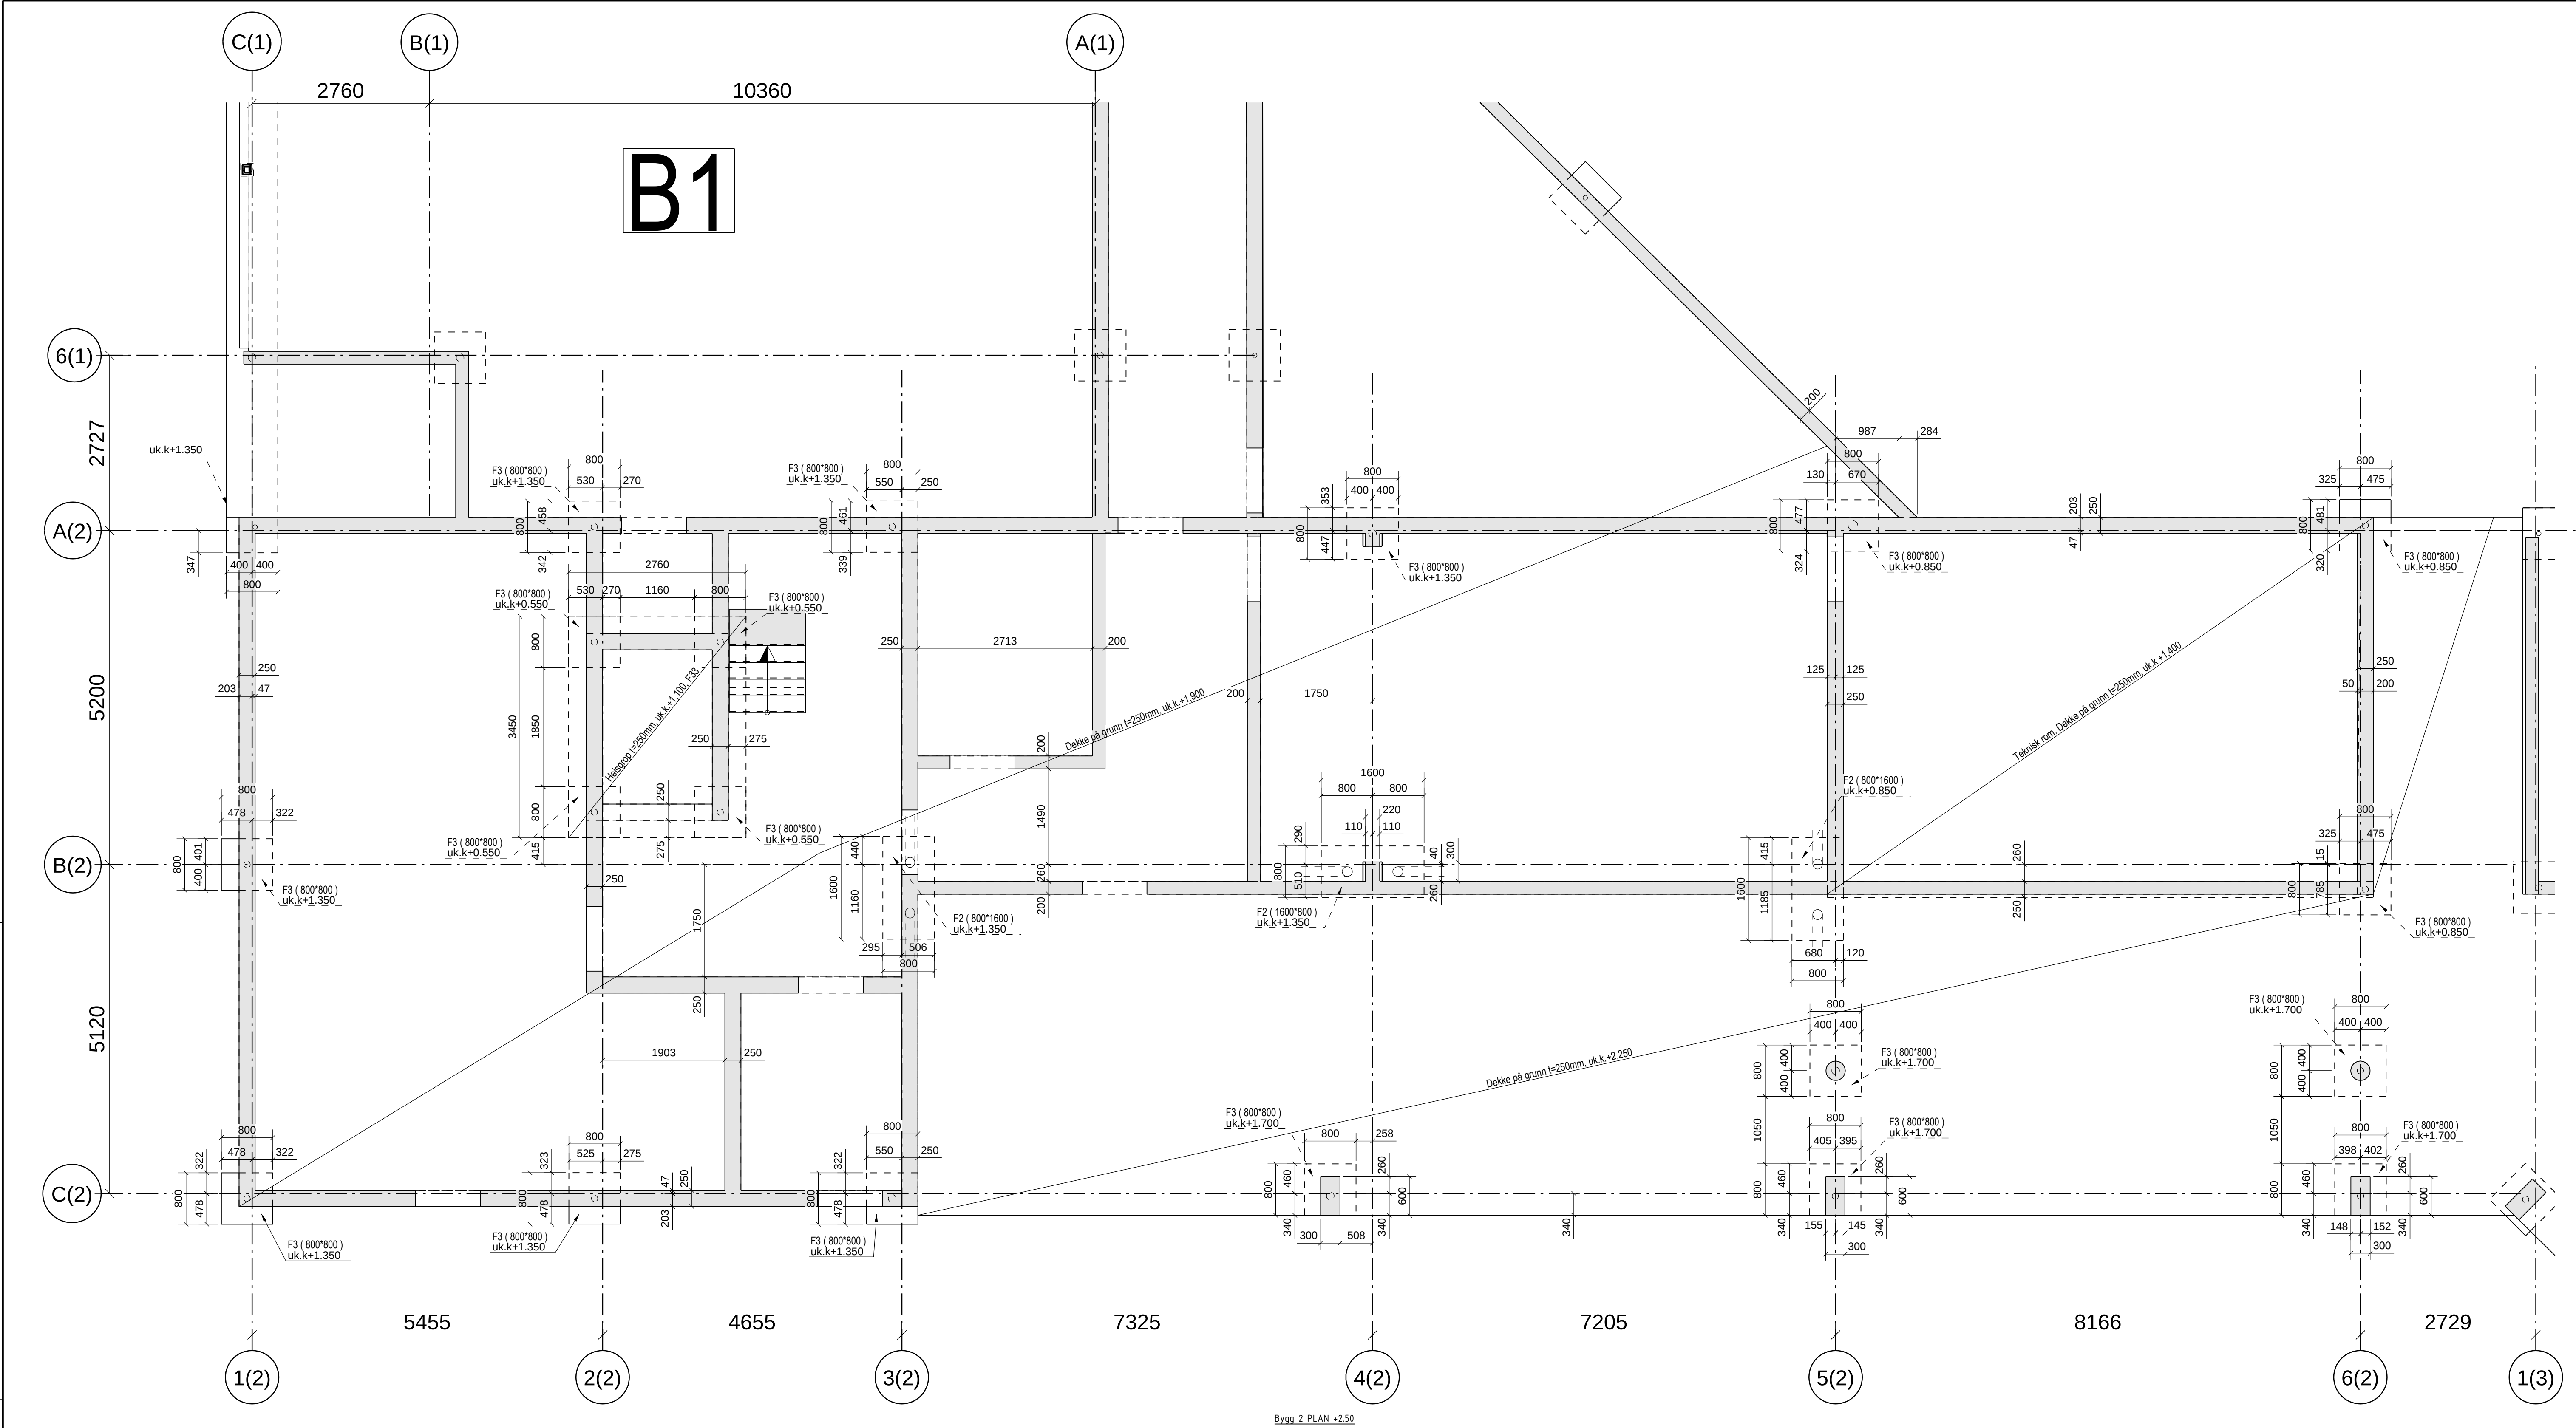

Bygg 2 PLAN +2.50

ANMERKNINGER

- Bestemmelser
1. Pålitelighetsklasse: 2
2. Kontrollklasse utførelse: Normal kontroll
3. Kontrollklasse prosjektering: Normal kontroll

- Materialer og utførelse
1. Eksponeringsklasse: XS3
2. Bestandighetsklasse: M40
3. Fasthetsklasse:
Pallhoder, heisgrop og Tekn.rom: B45
Øvrige konstruksjoner: B35
4. Armeringsstål: B500C
5. Nominal overdekning armering:
Heisgrop, pelehoder og uk dekke: 60±10mm
Dekke ok: 25±10mm
6. Klondklasse:
Heisgrop, pelehoder og Tekn.rom: CL 0,10
Øvrige konstruksjoner: CL 0,40
7. Tilslagsstørrelse Dmax: 22mm
8. Heisgrop og Tekn.rom slupes vannrett til kote +2,150

- Forklaringer:
1. Ok = Overkant
2. Uk = Underkant
3. Fg = Ferdig golv

- Henvisninger:
1. Øvrige tegninger iht. tegningsliste fra Dimensjon Rådgivning.

0	Arbeidstegning		10.09.2012	SG	JHE
Rev.	Endring - erstatning		Dato	Sign.	Kontr.
Kruse Smith AS 20672 Vannkanten			Målestokk: 1:50	Kontroll: JHE Tegn: SG Saksb: JHE Dato: 10.09.2012	
Fundamentplan Bygg 2 Form			Prosjektnr: 1704		
DIMENSJON			Gantle Forusveien 10 A 4033 STAVANGER Tlf: 51 44 01 00 Faks: 51 63 01 35 E-post: post@dimensjon.no		GOODYEAR FOR A WHOLESALE B
			Tegn. nr. B2-04	Revisjon 0	