



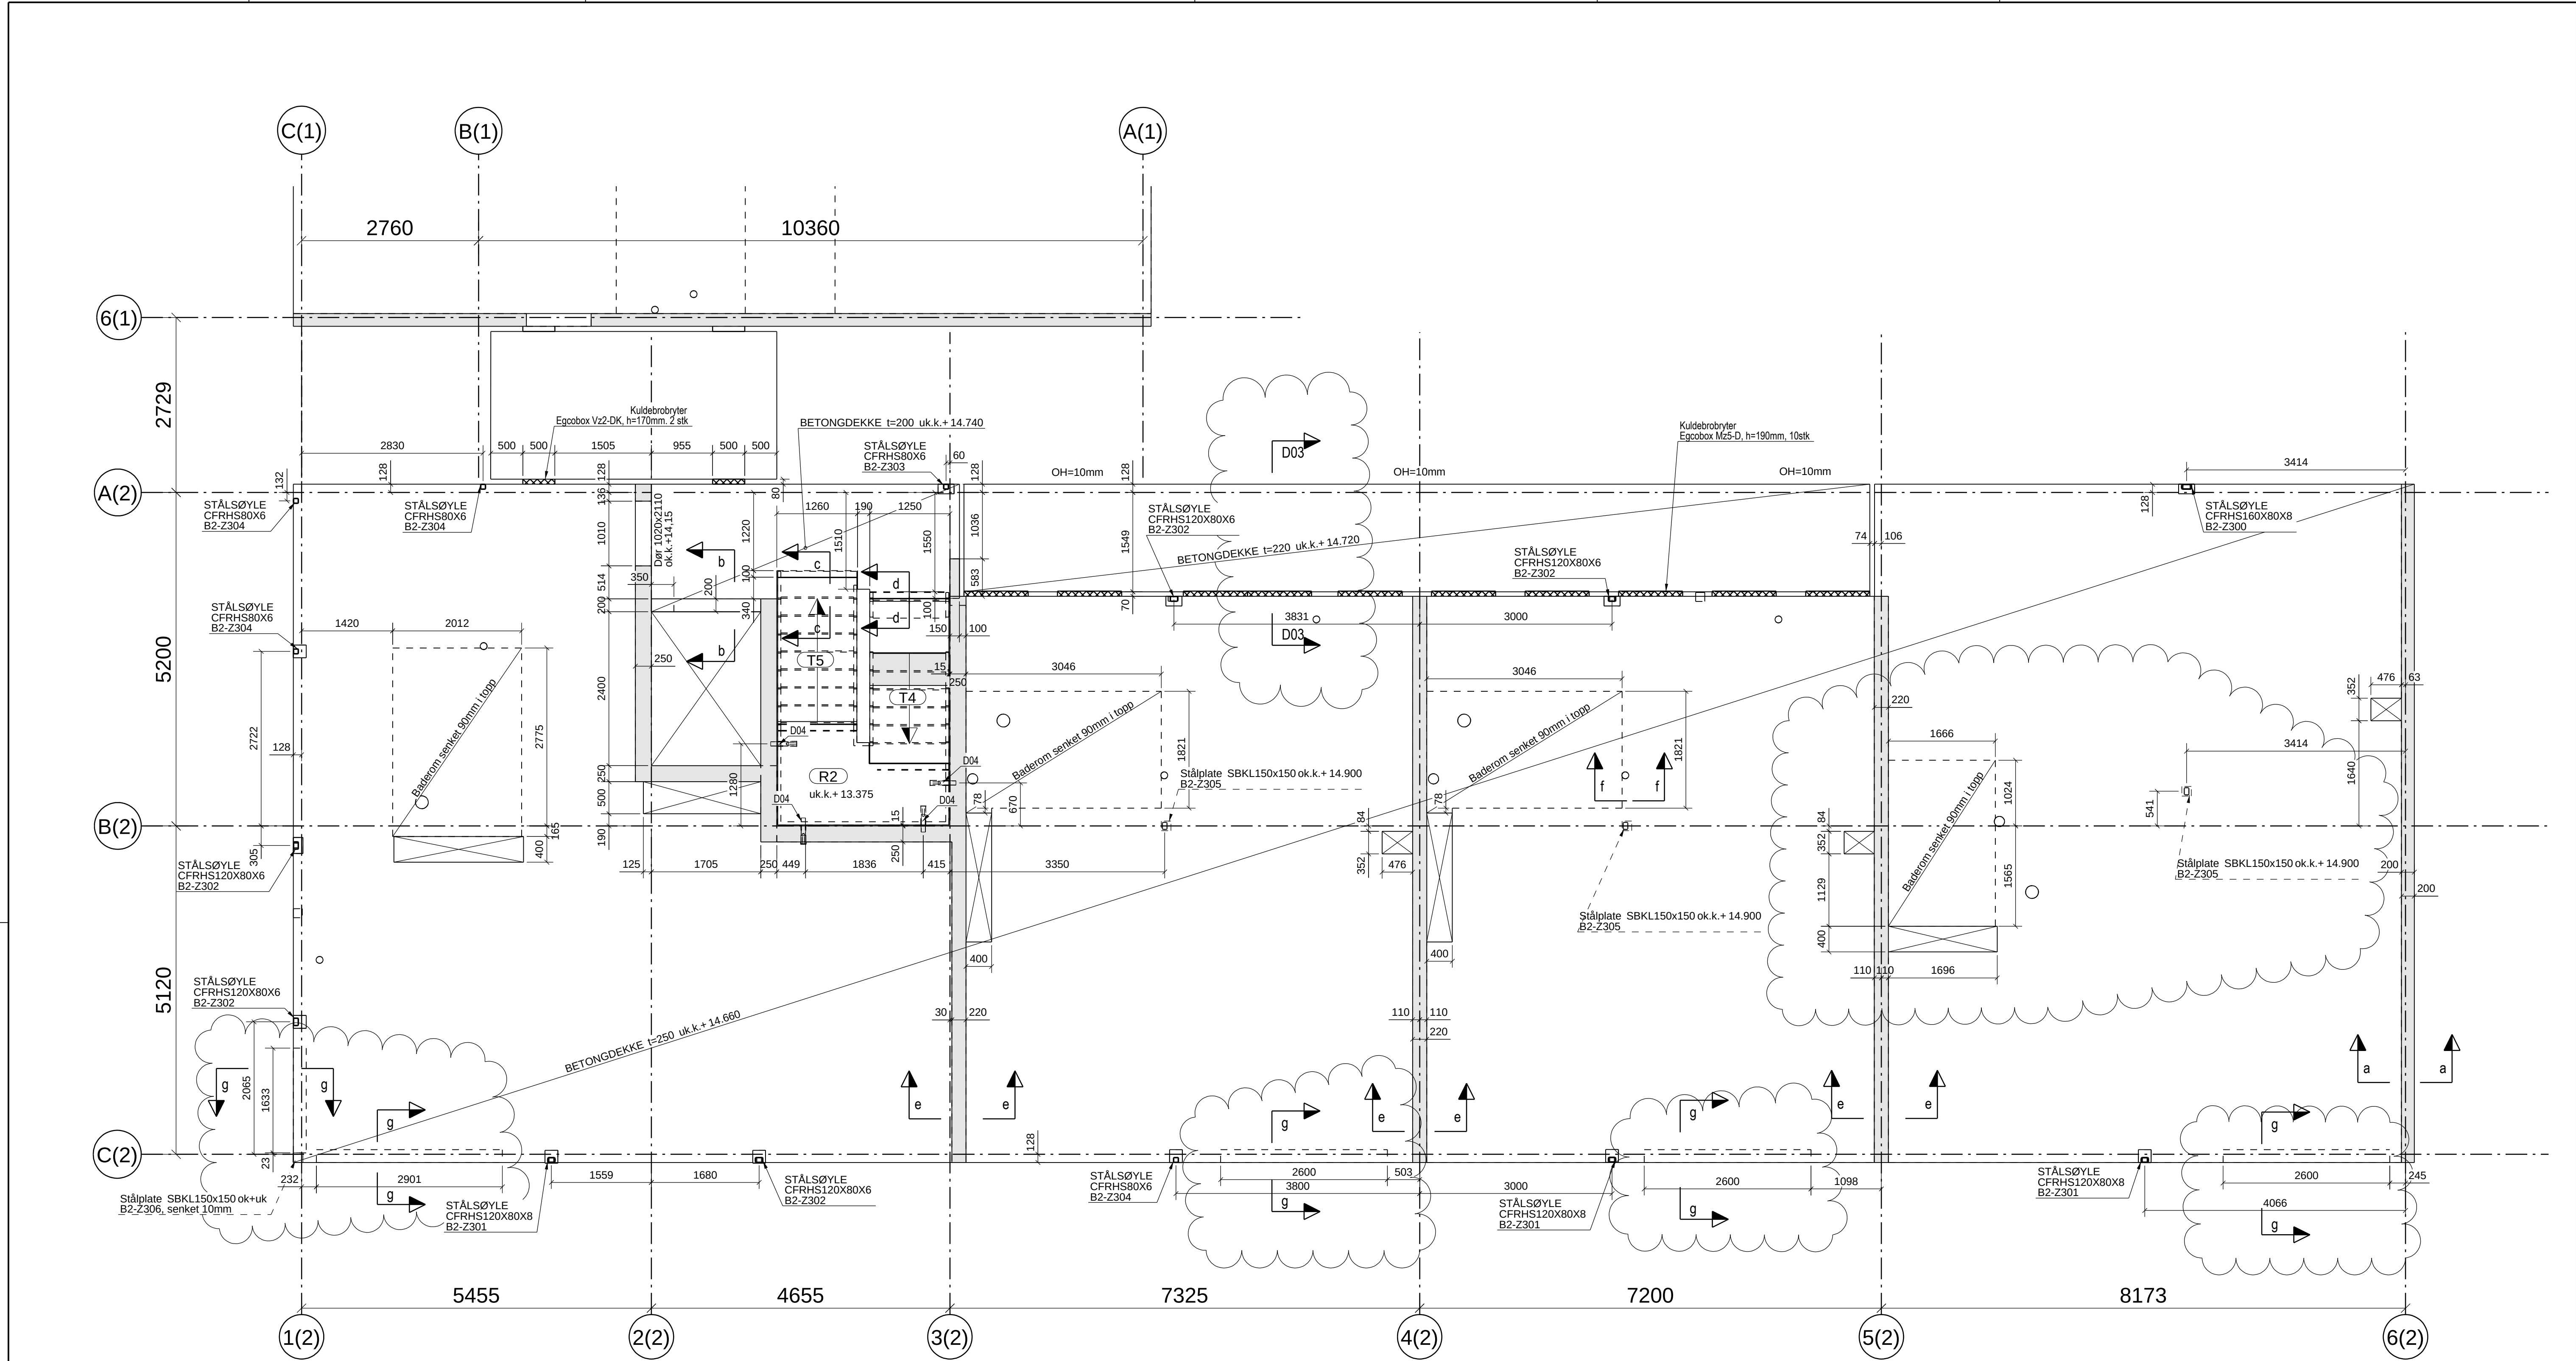

Bygg 2 PLAN +14.94

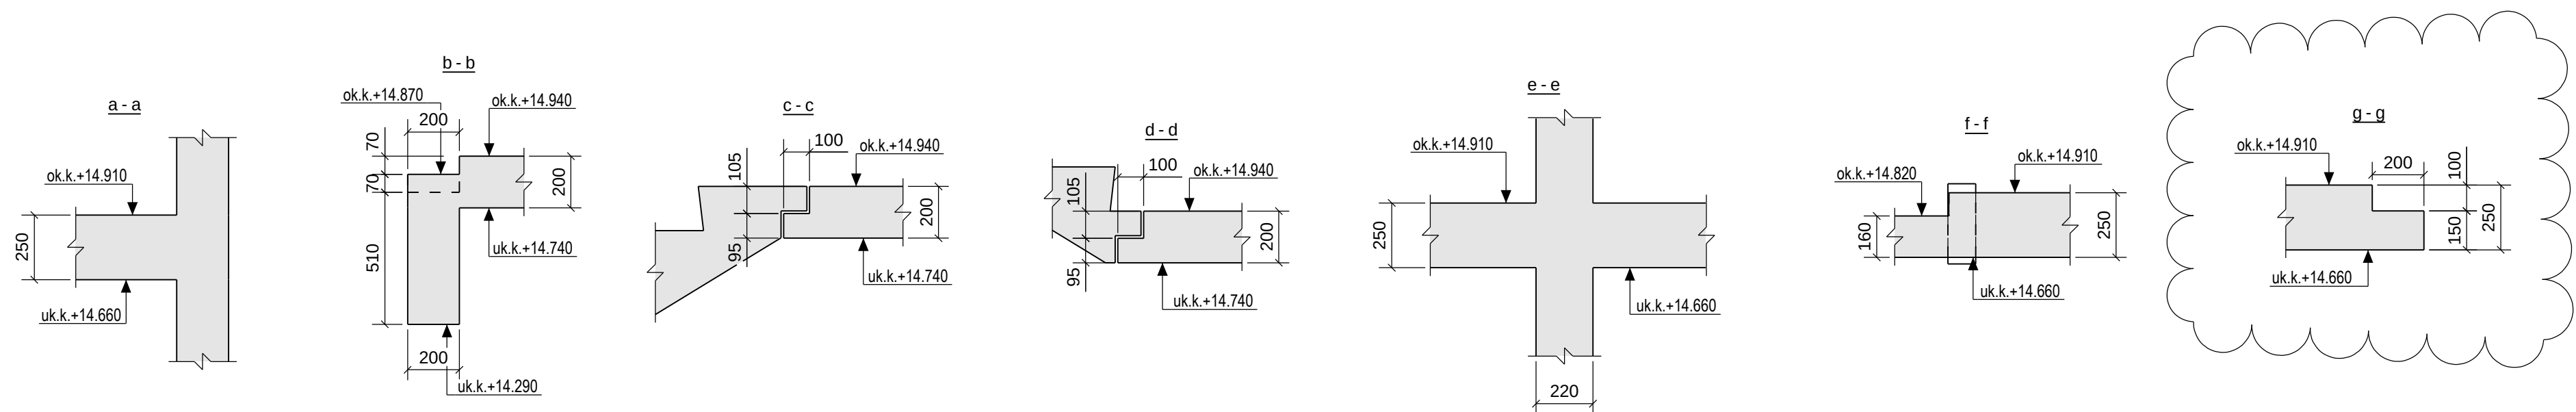

ANMERKNINGER

- Bestemmelser
1. Pålitelighetsklasse: 2
2. Kontrollklasse utførelse: Normal kontroll
3. Kontrollklasse prosjektering: Normal kontroll

- Materialer og utførelse
1. Eksponeringsklasse: XC1
2. Bestandighetsklasse: M60
3. Fasthetsklasse: B30
4. Armeringsstål: B500C
5. Nominell overdekning armering: 25±10mm
6. Klordklasse: CL 0,40
7. Tilslagsstørrelse Dmax: 22mm

- Forklaringer:
1. Ok = Overkant
2. Uk = Underkant
3. Fg = Ferdig golv

- Henvisninger:
1. Øvrige tegninger iht. tegningsliste fra Dimensjon Rådgivning.

B	Flyttet baderom og stålplate, senkning for skyvedør		19.03.2013	SG	JHE
A	Rettet mål vegg samt spor ved heis		11.03.2013	SG	JHE
0	Arbeidstegning		07.12.2012	BG	SG
Rev.	Endring - erstatning		Dato	Sign.	Kontr.
Kruse Smith AS 20672 Vannkanten			Kontroll: SG		
			Målestokk: 1:20 1:50		
Dekke over 3. etasje, Bygg 2 Form			Tegn: BG		
			Saksb: JHE		
			Dato: 04.12.2012		
			Prosjektnr:		
			1704		
			Tegn. nr.		Revisjon
			B2-13		B
Gamle Forusveien 10 A 4033 STAVANGER Tlf: 51 44 01 00 Faks: 51 63 01 35 E-post: post@dimensjon.no					