


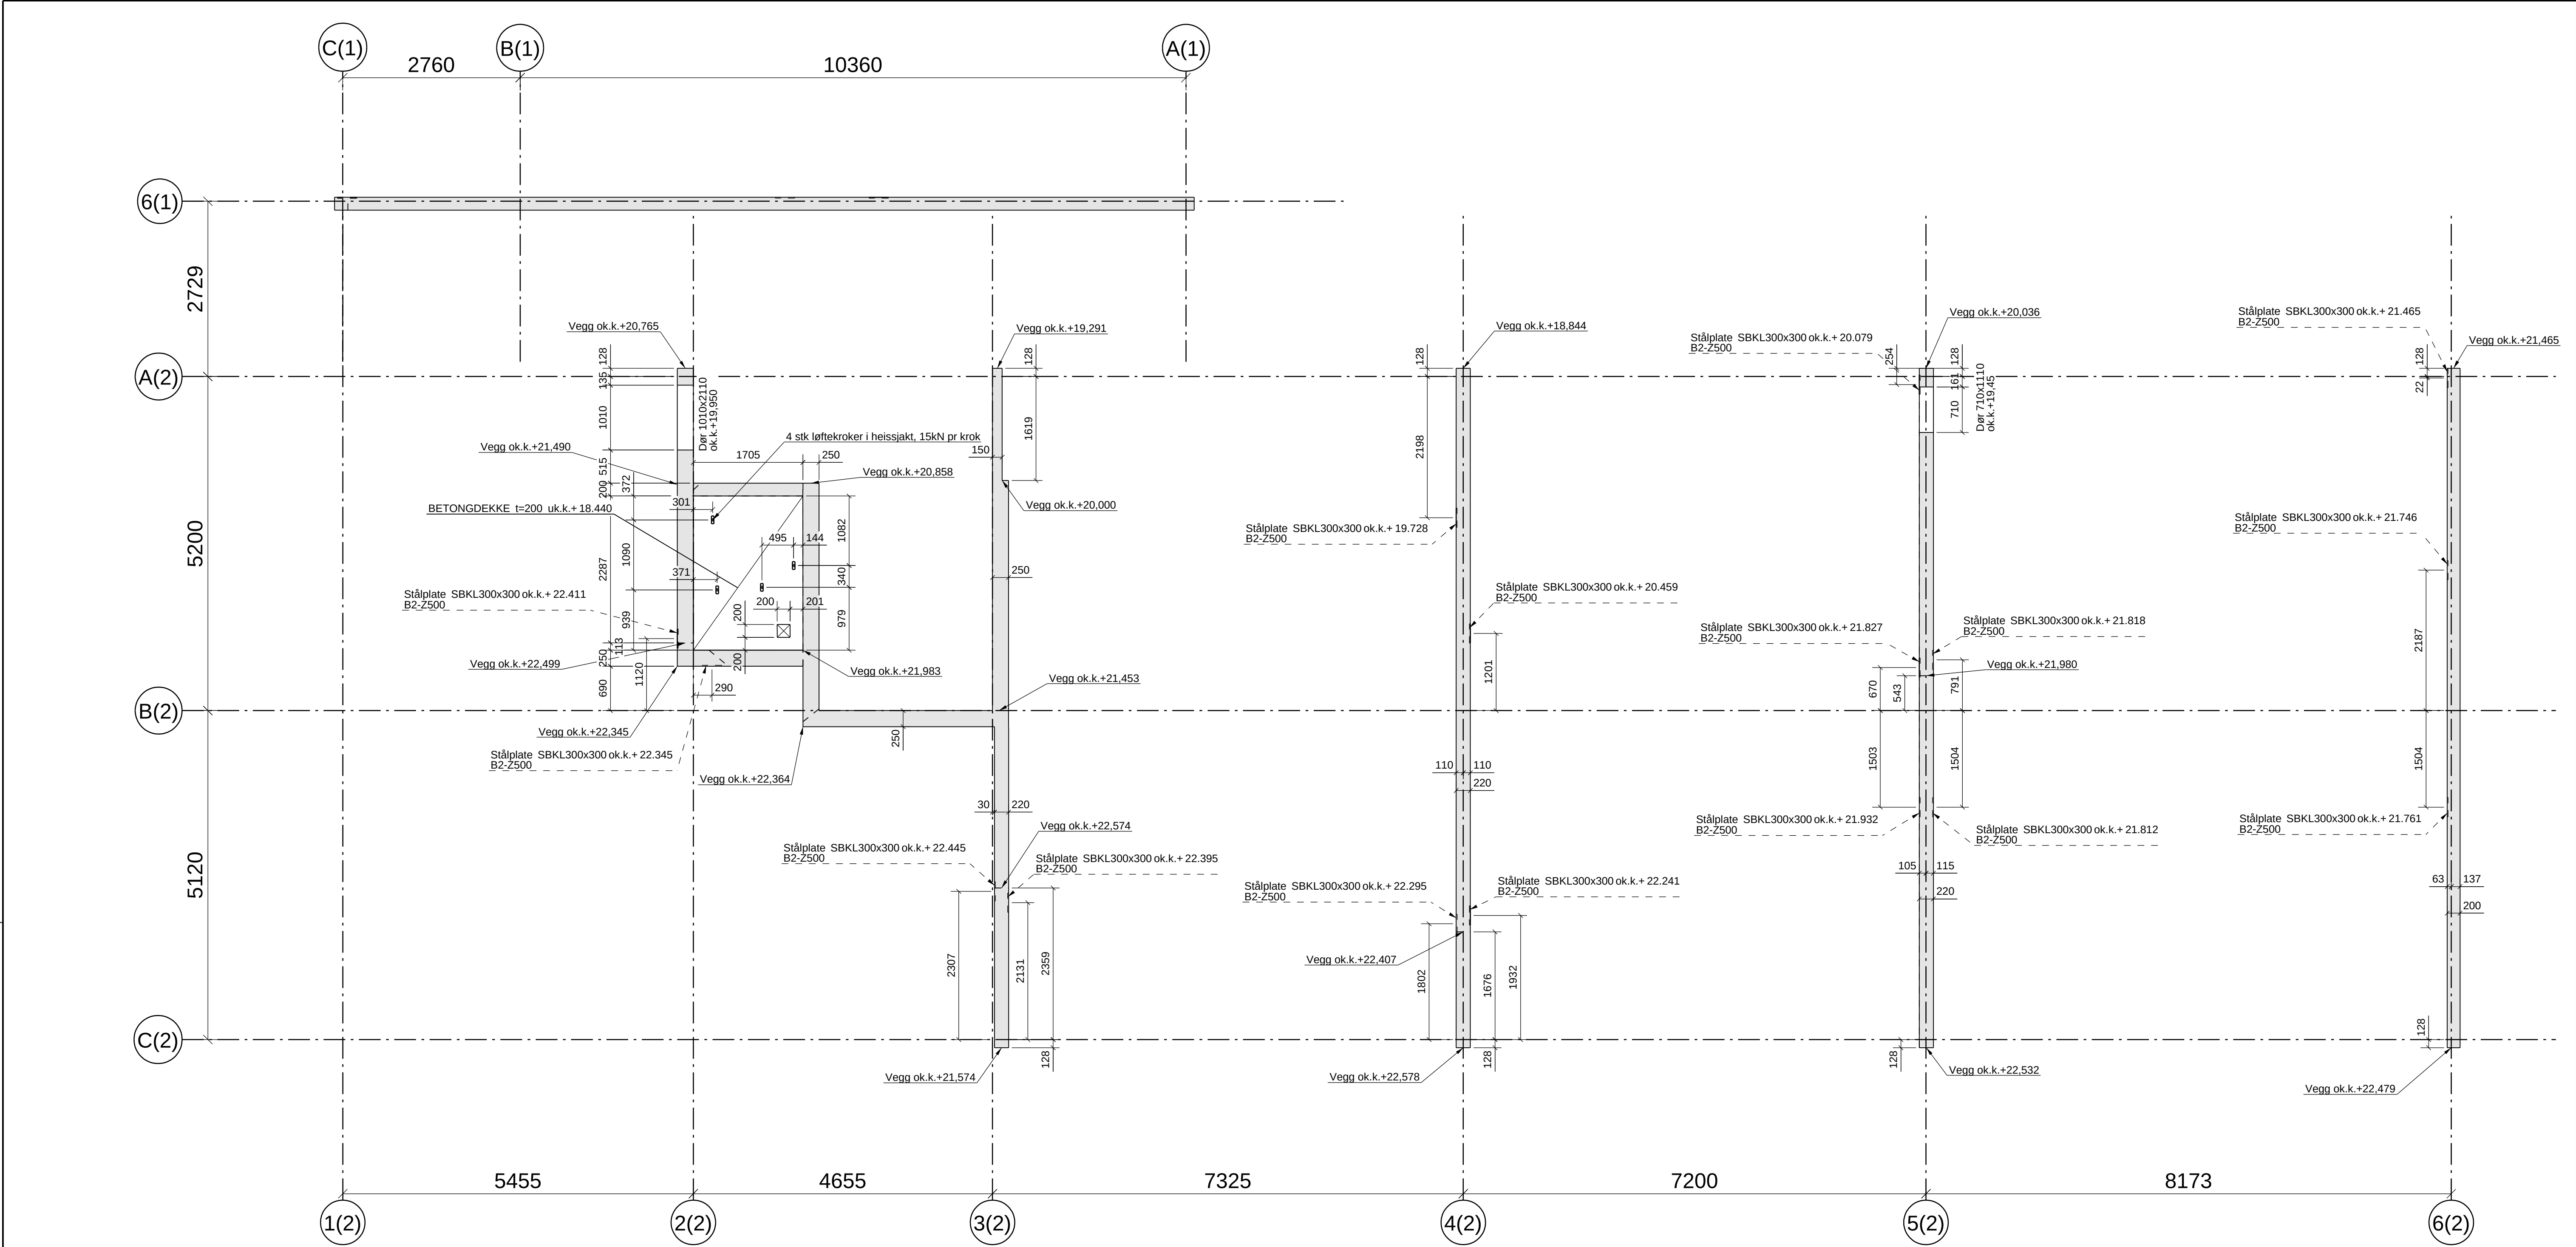

Bygg 2 PLAN +20,74

ANMERKNINGER

- Bestemmelser
1. Pålitelighetsklasse: 2
2. Kontrollklasse utførelse: Normal kontroll
3. Kontrollklasse prosjektering: Normal kontroll

- Materialer og utførelse
1. Eksponeringsklasse: XC1
2. Bestandighetsklasse: M60
3. Fasthetsklasse: B30
4. Armeringsstål: B500C
5. Nominell overdekning armering: 25±10mm
6. Klorklasse: Cl 0,40
7. Tilslagsstørrelse Dmax: 22mm

- Forklaringer:
1. Ok = Overkant
2. Uk = Underkant
3. Fg = Ferdig golv

Henvisninger:
1. Øvrige tegninger iht. tegningsliste fra Dimensjon Rådgiving.

Rev.	Endring - erstatning	Dato	Sign.	Kontr.
Kruse Smith AS 20672 Vannkanten		Målestokk: 1:50	Kontroll: JHE Tegn: SG Saksb: JHE Dato: 11.01.2013	
Tak over 5.etasje, Bygg 2 Form		Prosjektnr: 1704		
DIMENSJON Gamle Forusveien 10 A 4033 STAVANGER Tlf: 51 44 01 00 Faks: 51 63 01 35 E-post: post@dimensjon.no		Tegn. nr. B2-15		Revisjon